


JARDIN

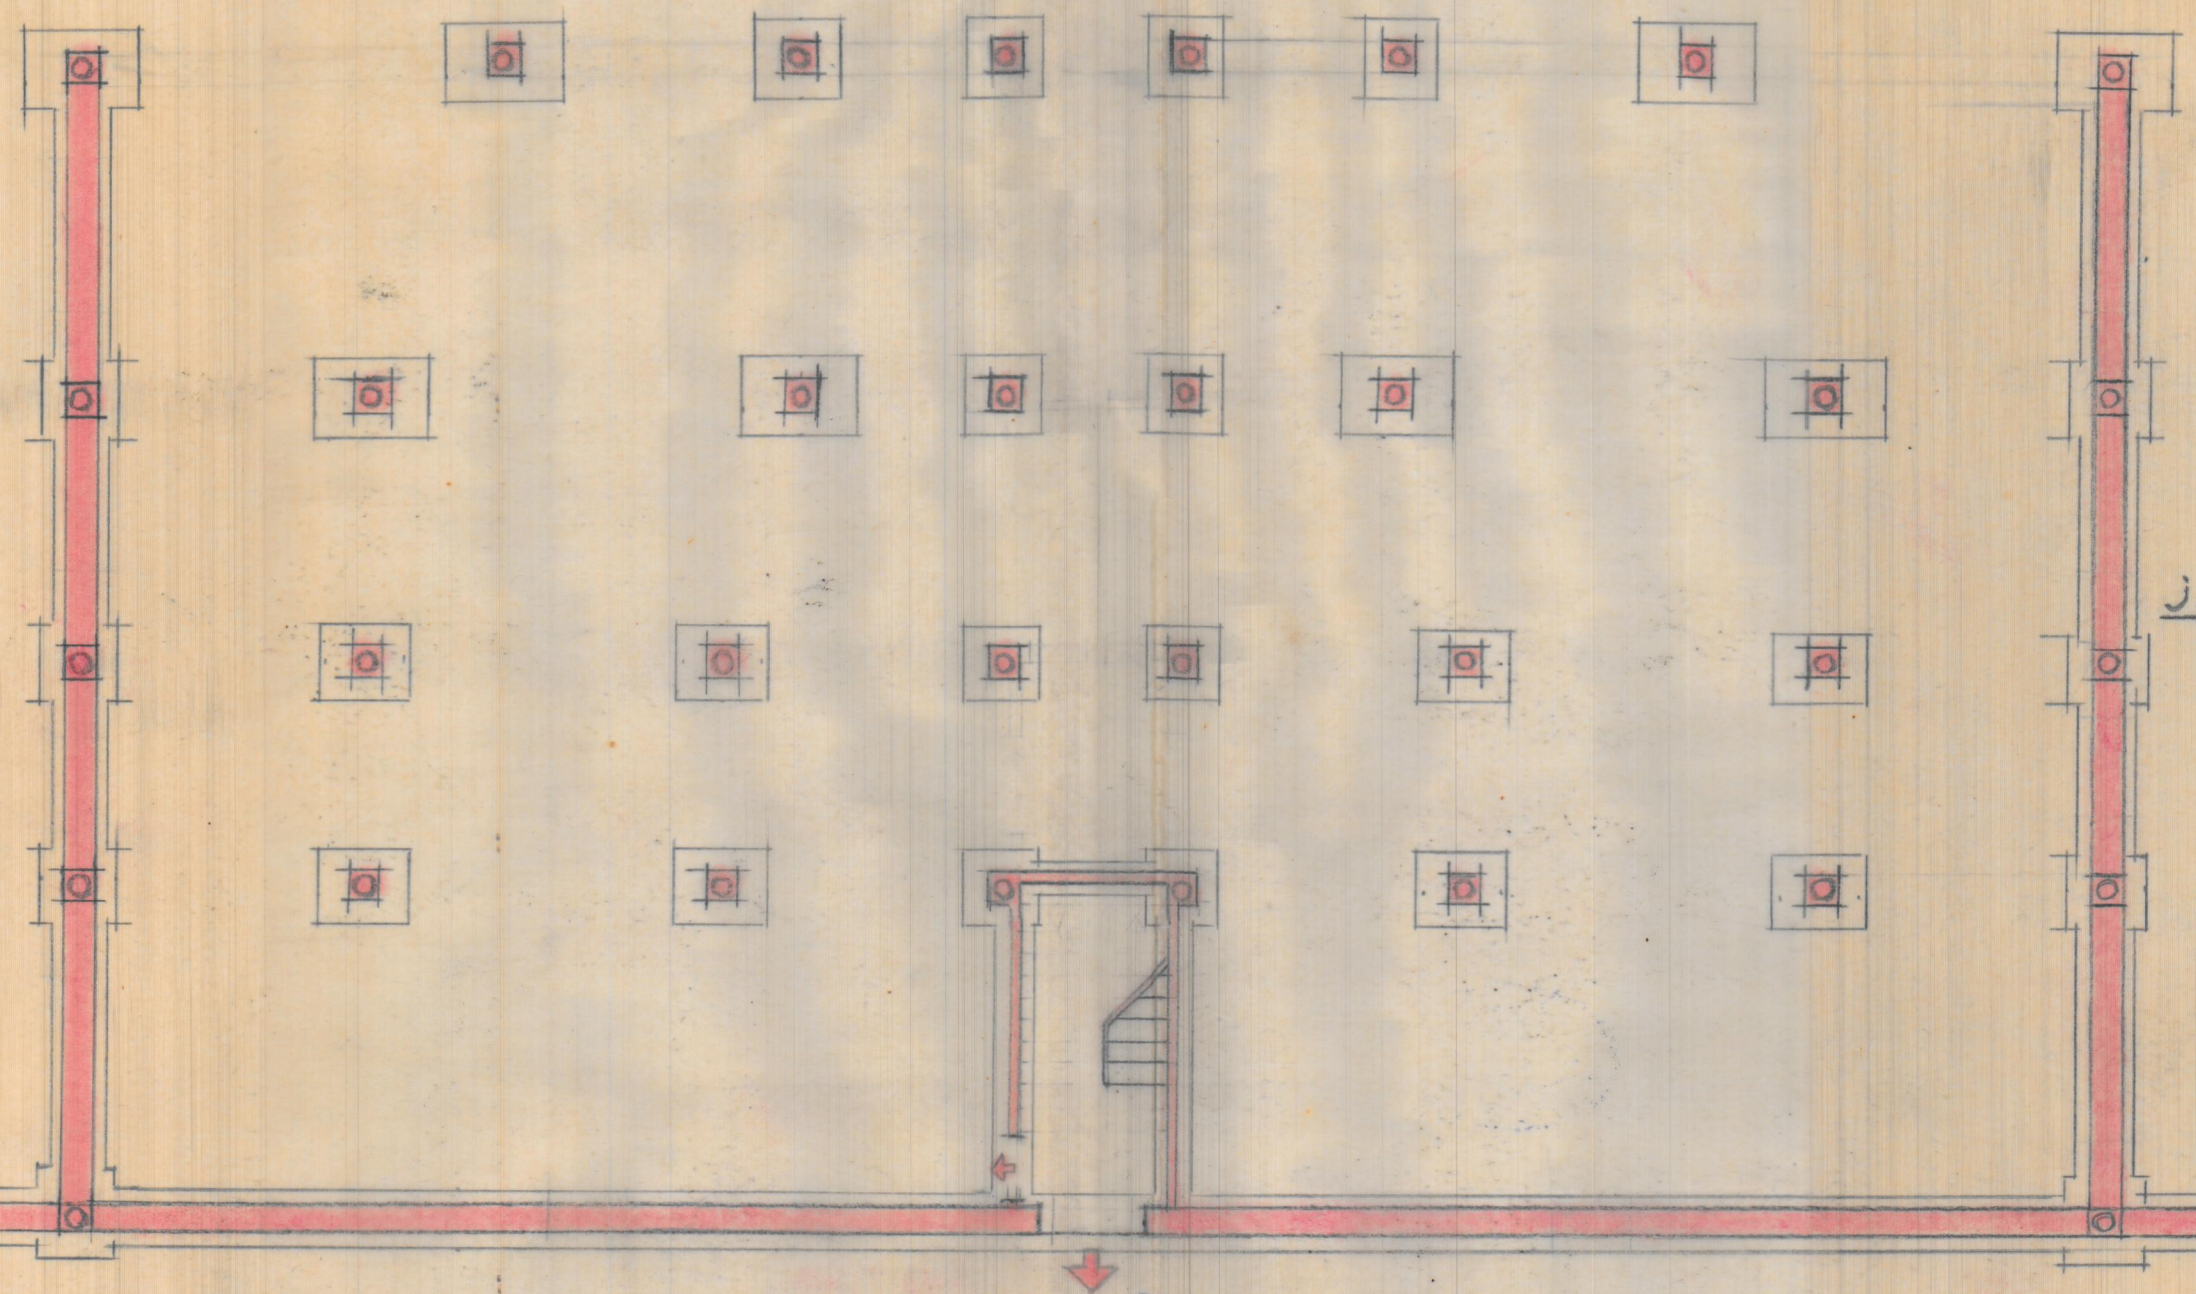

JARDIN

JARDIN

VALENCIA-DICIEMBRE-1944.  
ARQUITECTO

CALLE DE SAN PEDRO

PLANTA BAJA  
Y DE CIMIENTOS



E.1:100.