


ESTUDIO DE ALINEACIONES
EN SOLLANA

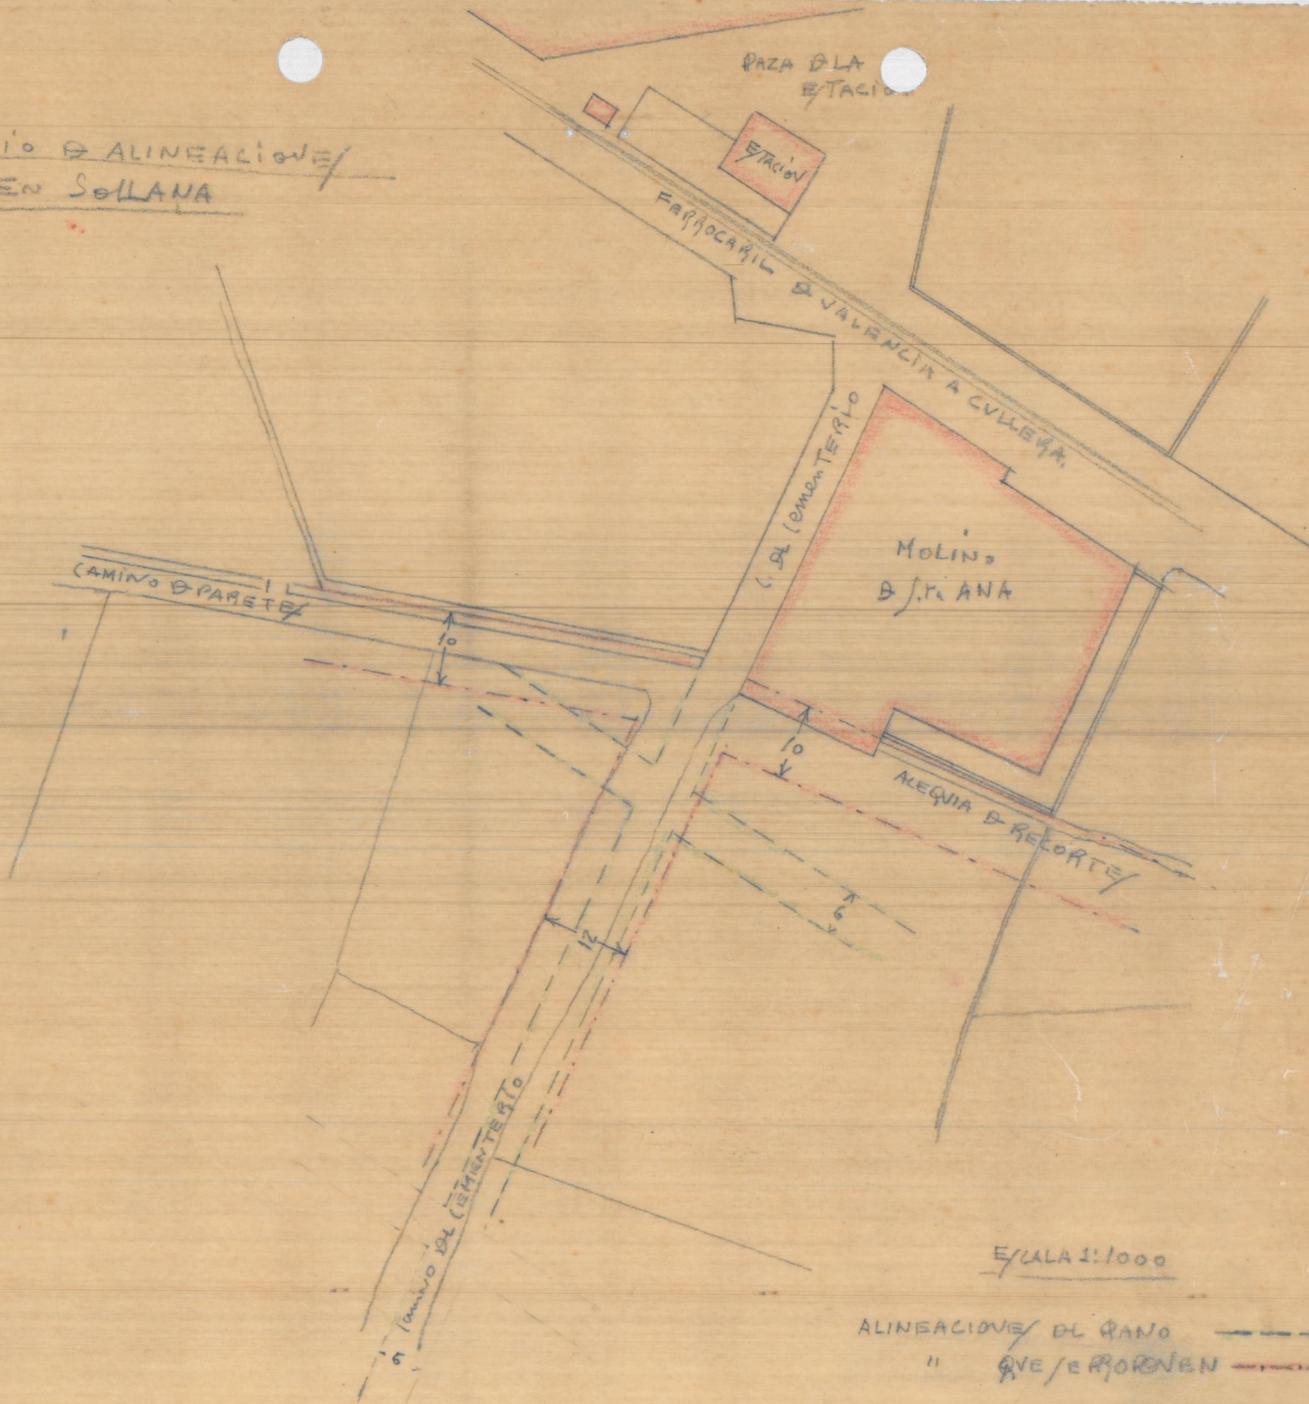

ESCALA 1:1000

ALINEACION DE RANOS - - - - -
" DE FERROVEN ————

Valencia 20 de Febrero de 1929
AL ARQUITECTO

ESTUDIO DE ALINEACIONES
EN SOLLANA

