



CROQUIS - E. - 1:200

- DORM. ————— 4
- SALA ————— 1
- COMEDOR ————— 1
- COCINA ————— 1
- BAÑO ————— 1
- VESTIBULO ————— 1
- TODA ————— 9

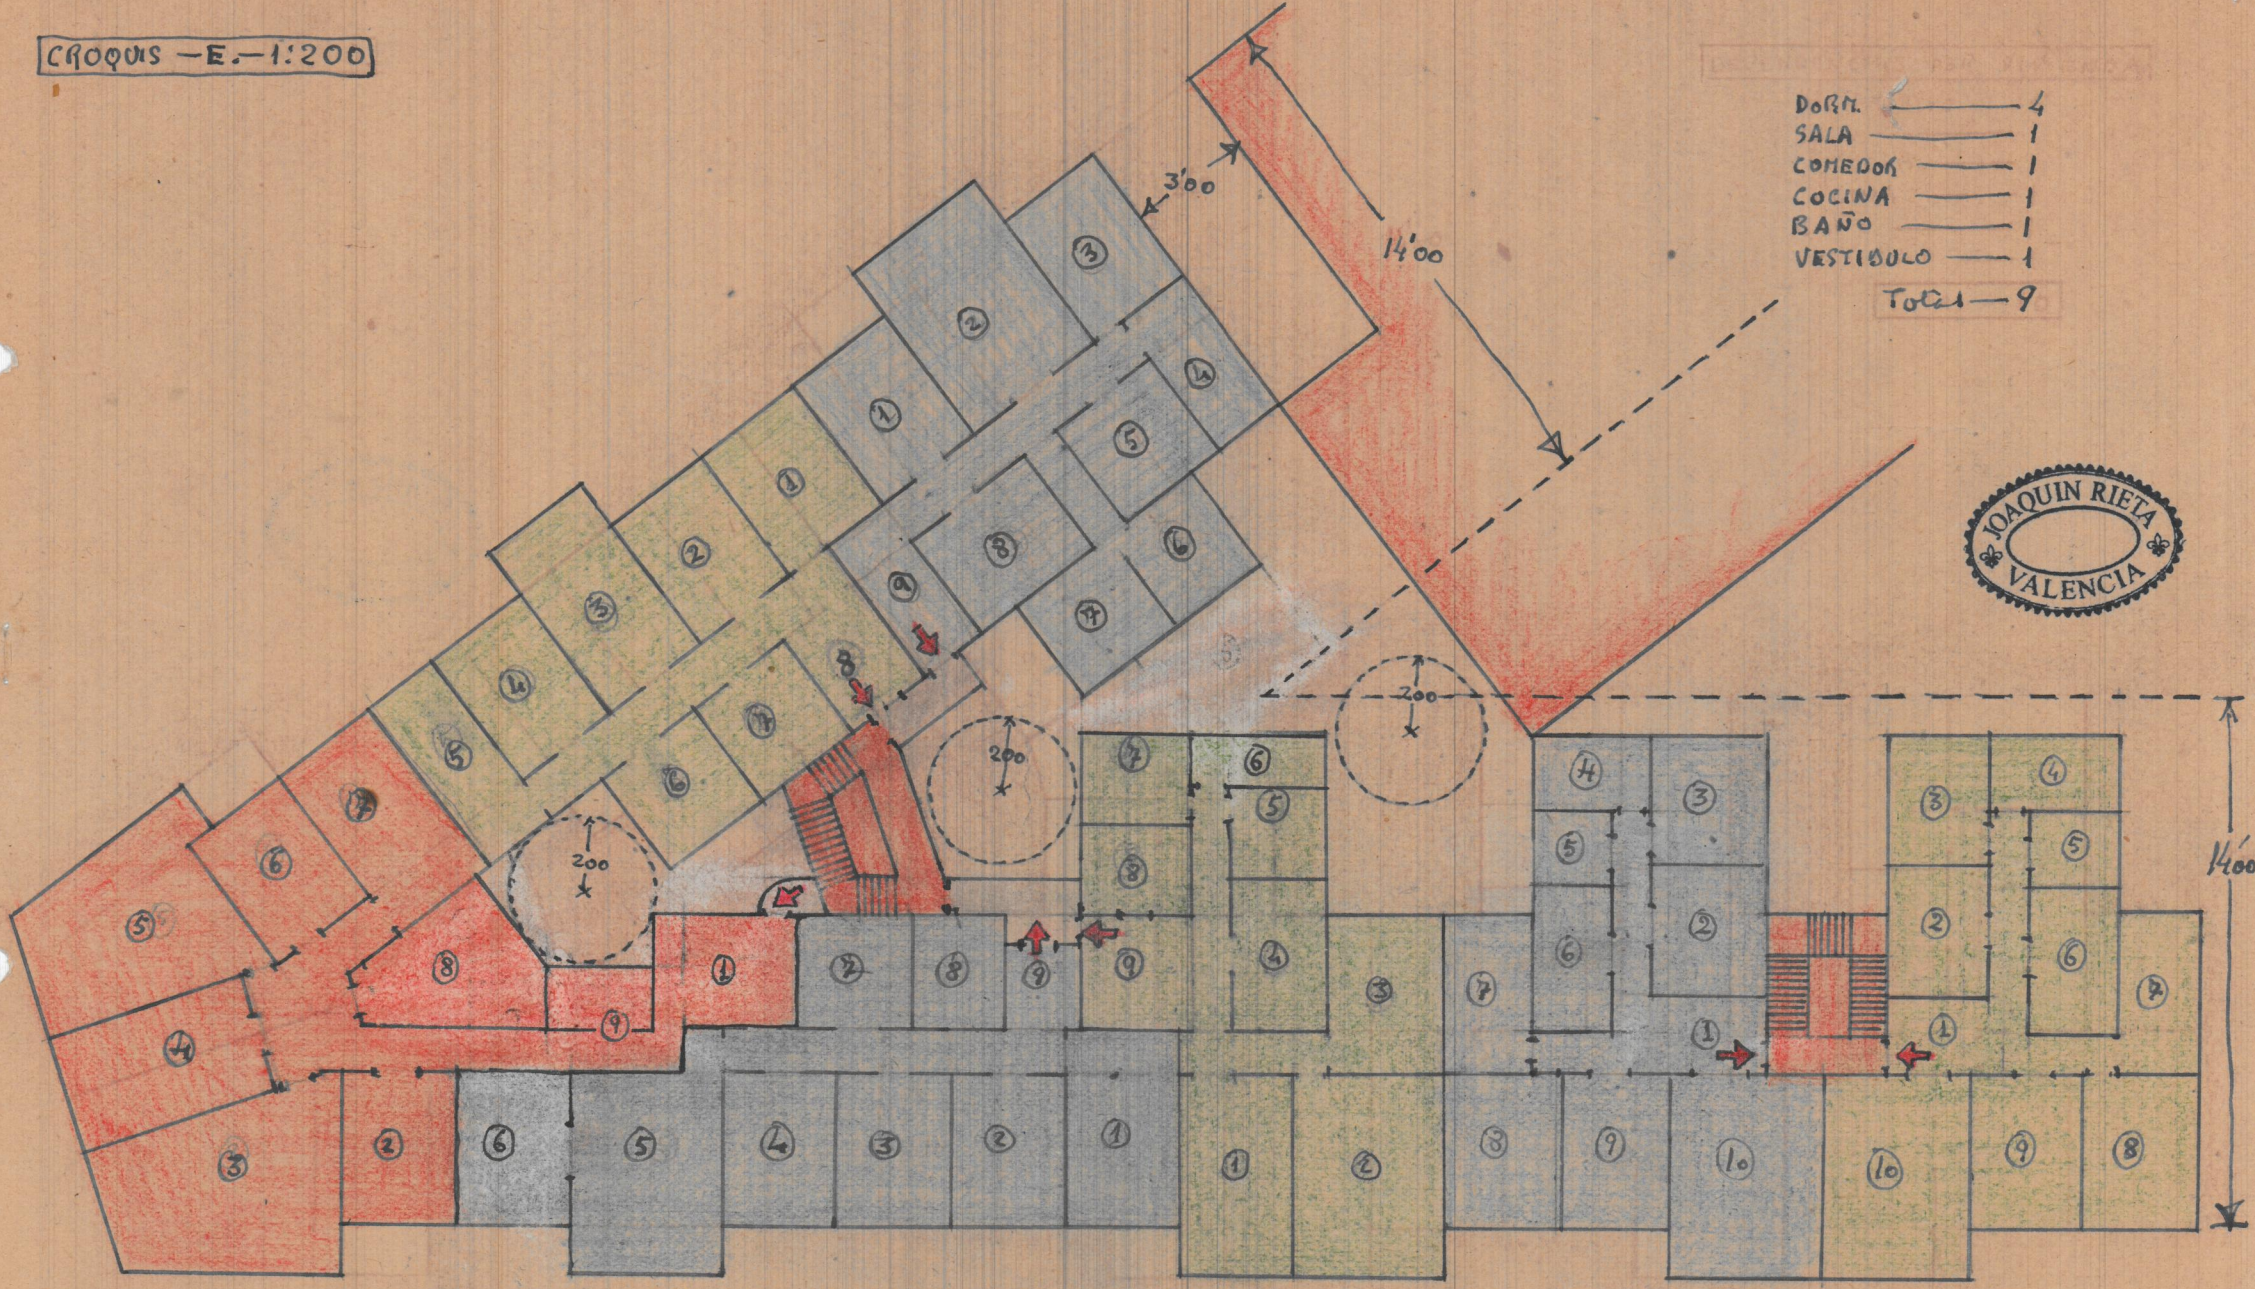

ESCALA = 1:200

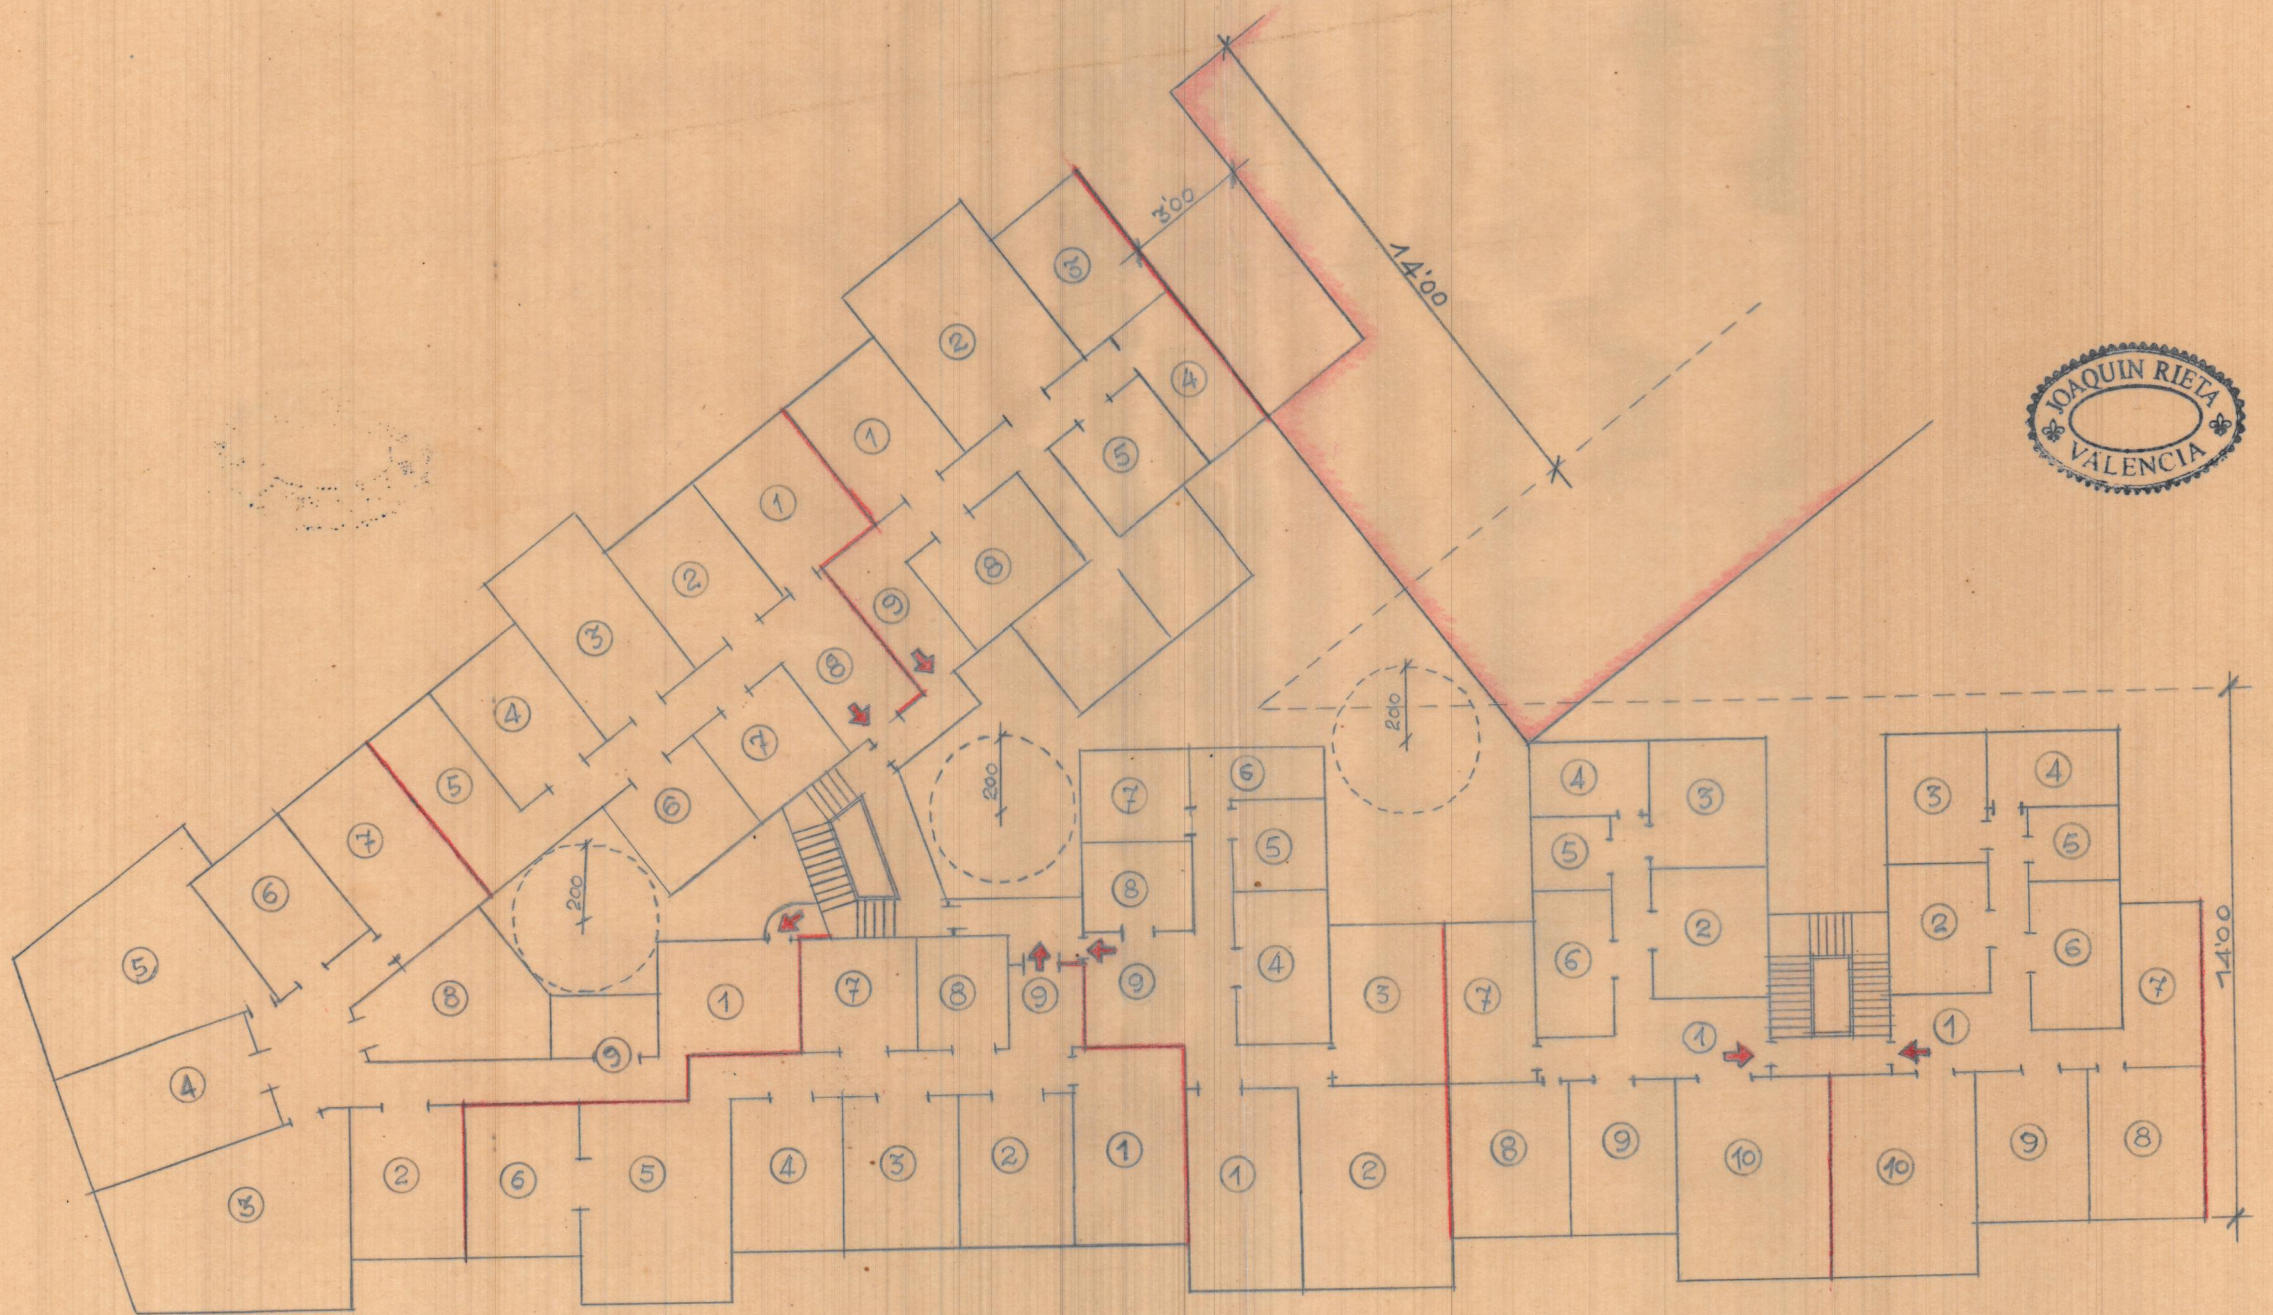



CROQUIS.—E.—1:200.

DEPENDENCIAS POR VIVIENDA

- DORMITORIOS — 5
- SALA — 1
- CORREDOR — 1
- COCINA — 1
- BANO — 1
- VESTIBULO — 1

TOTAL — 10

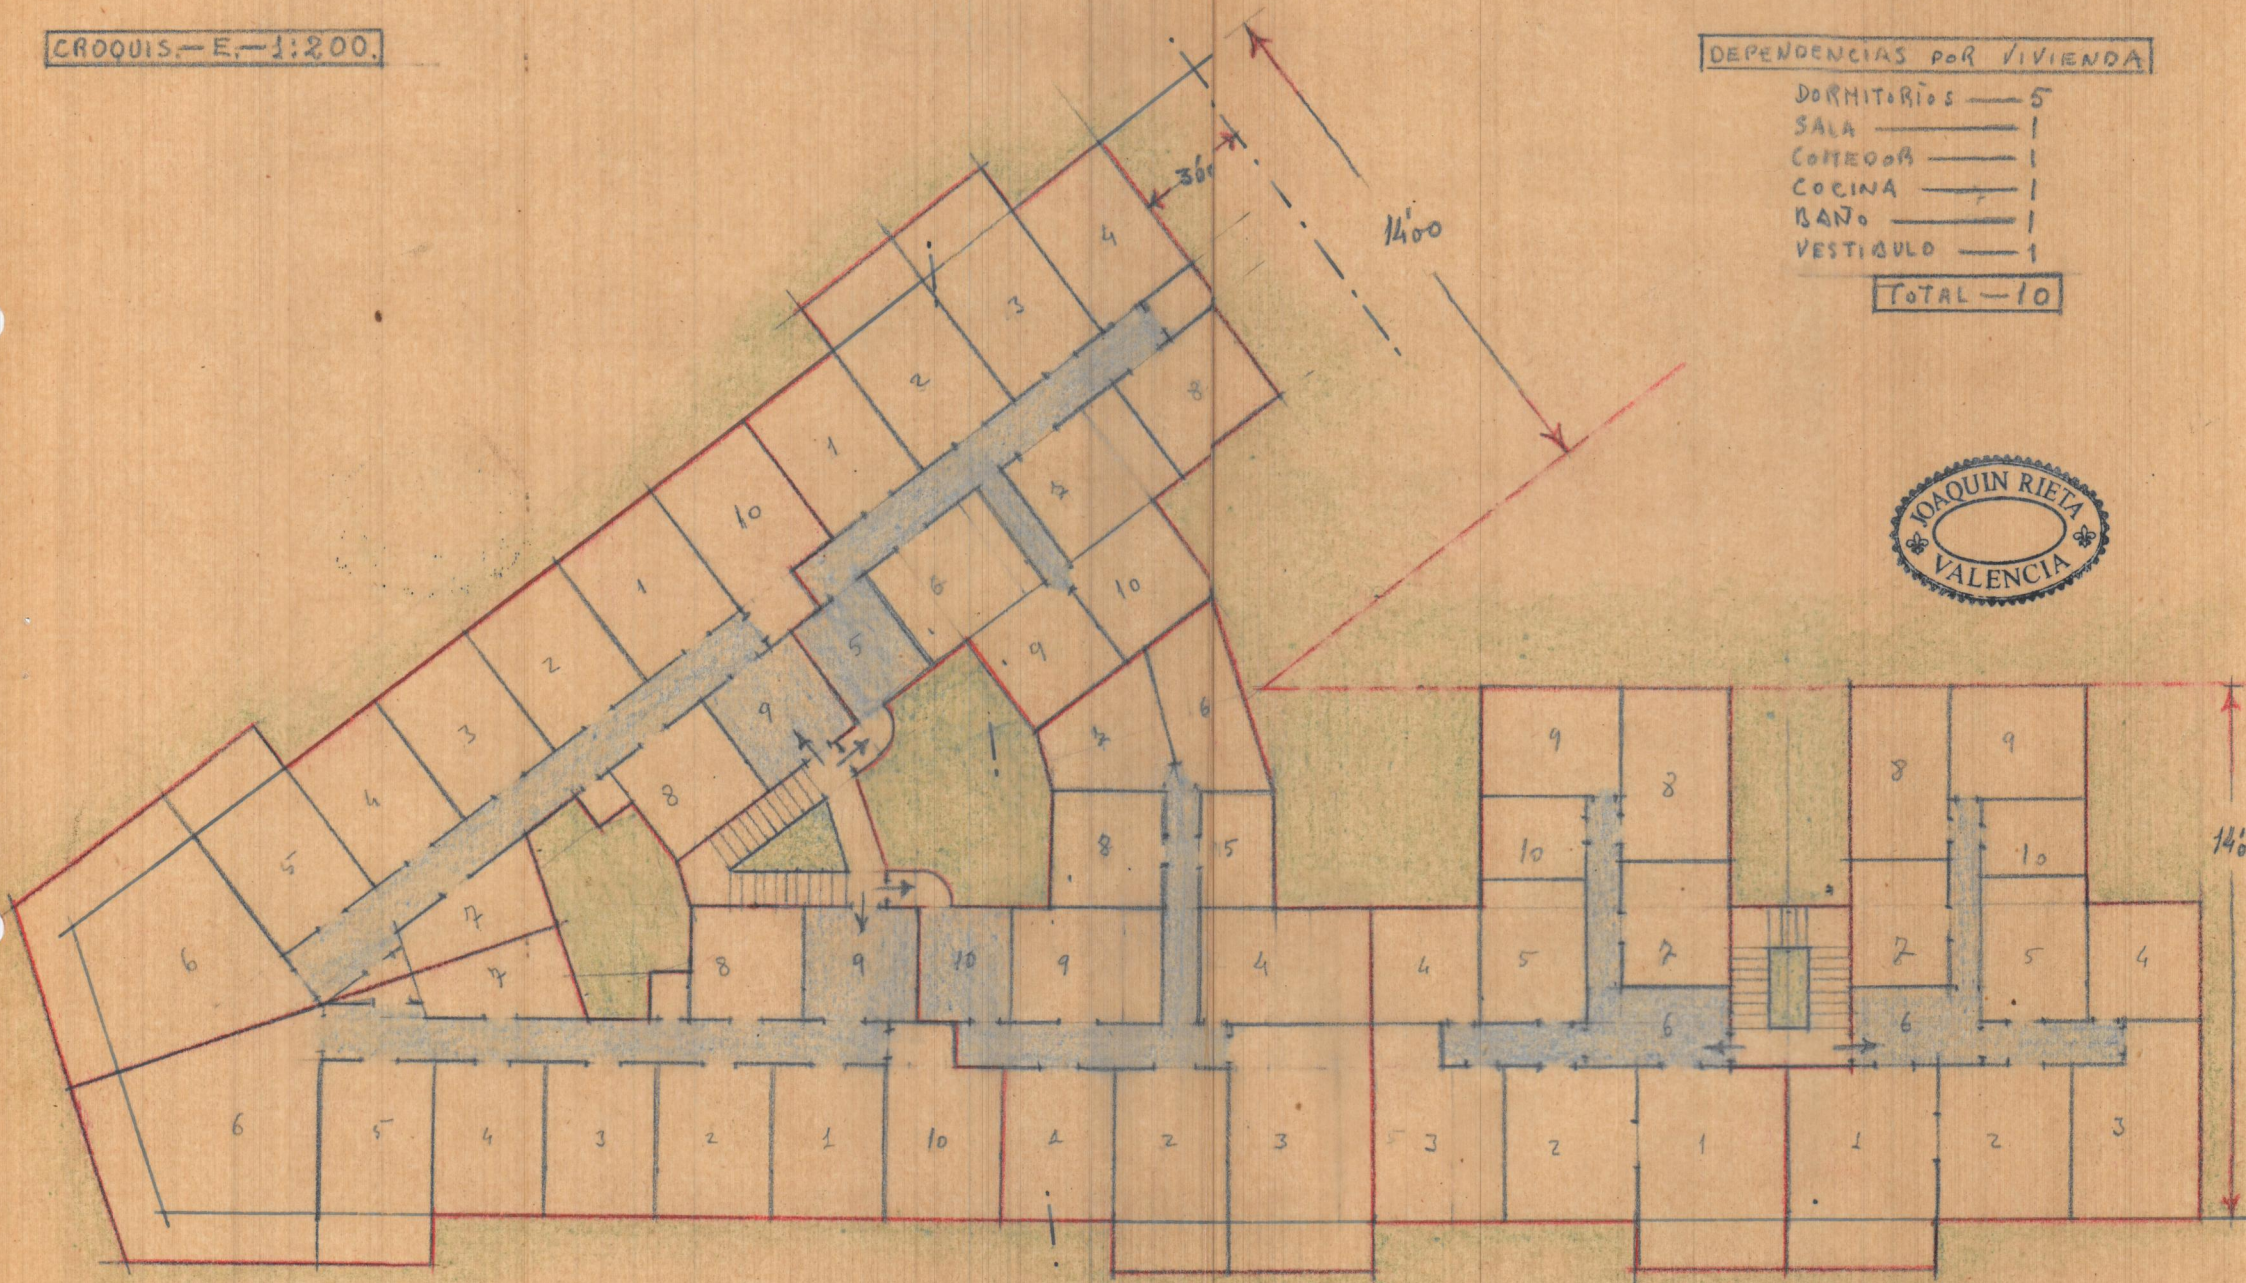


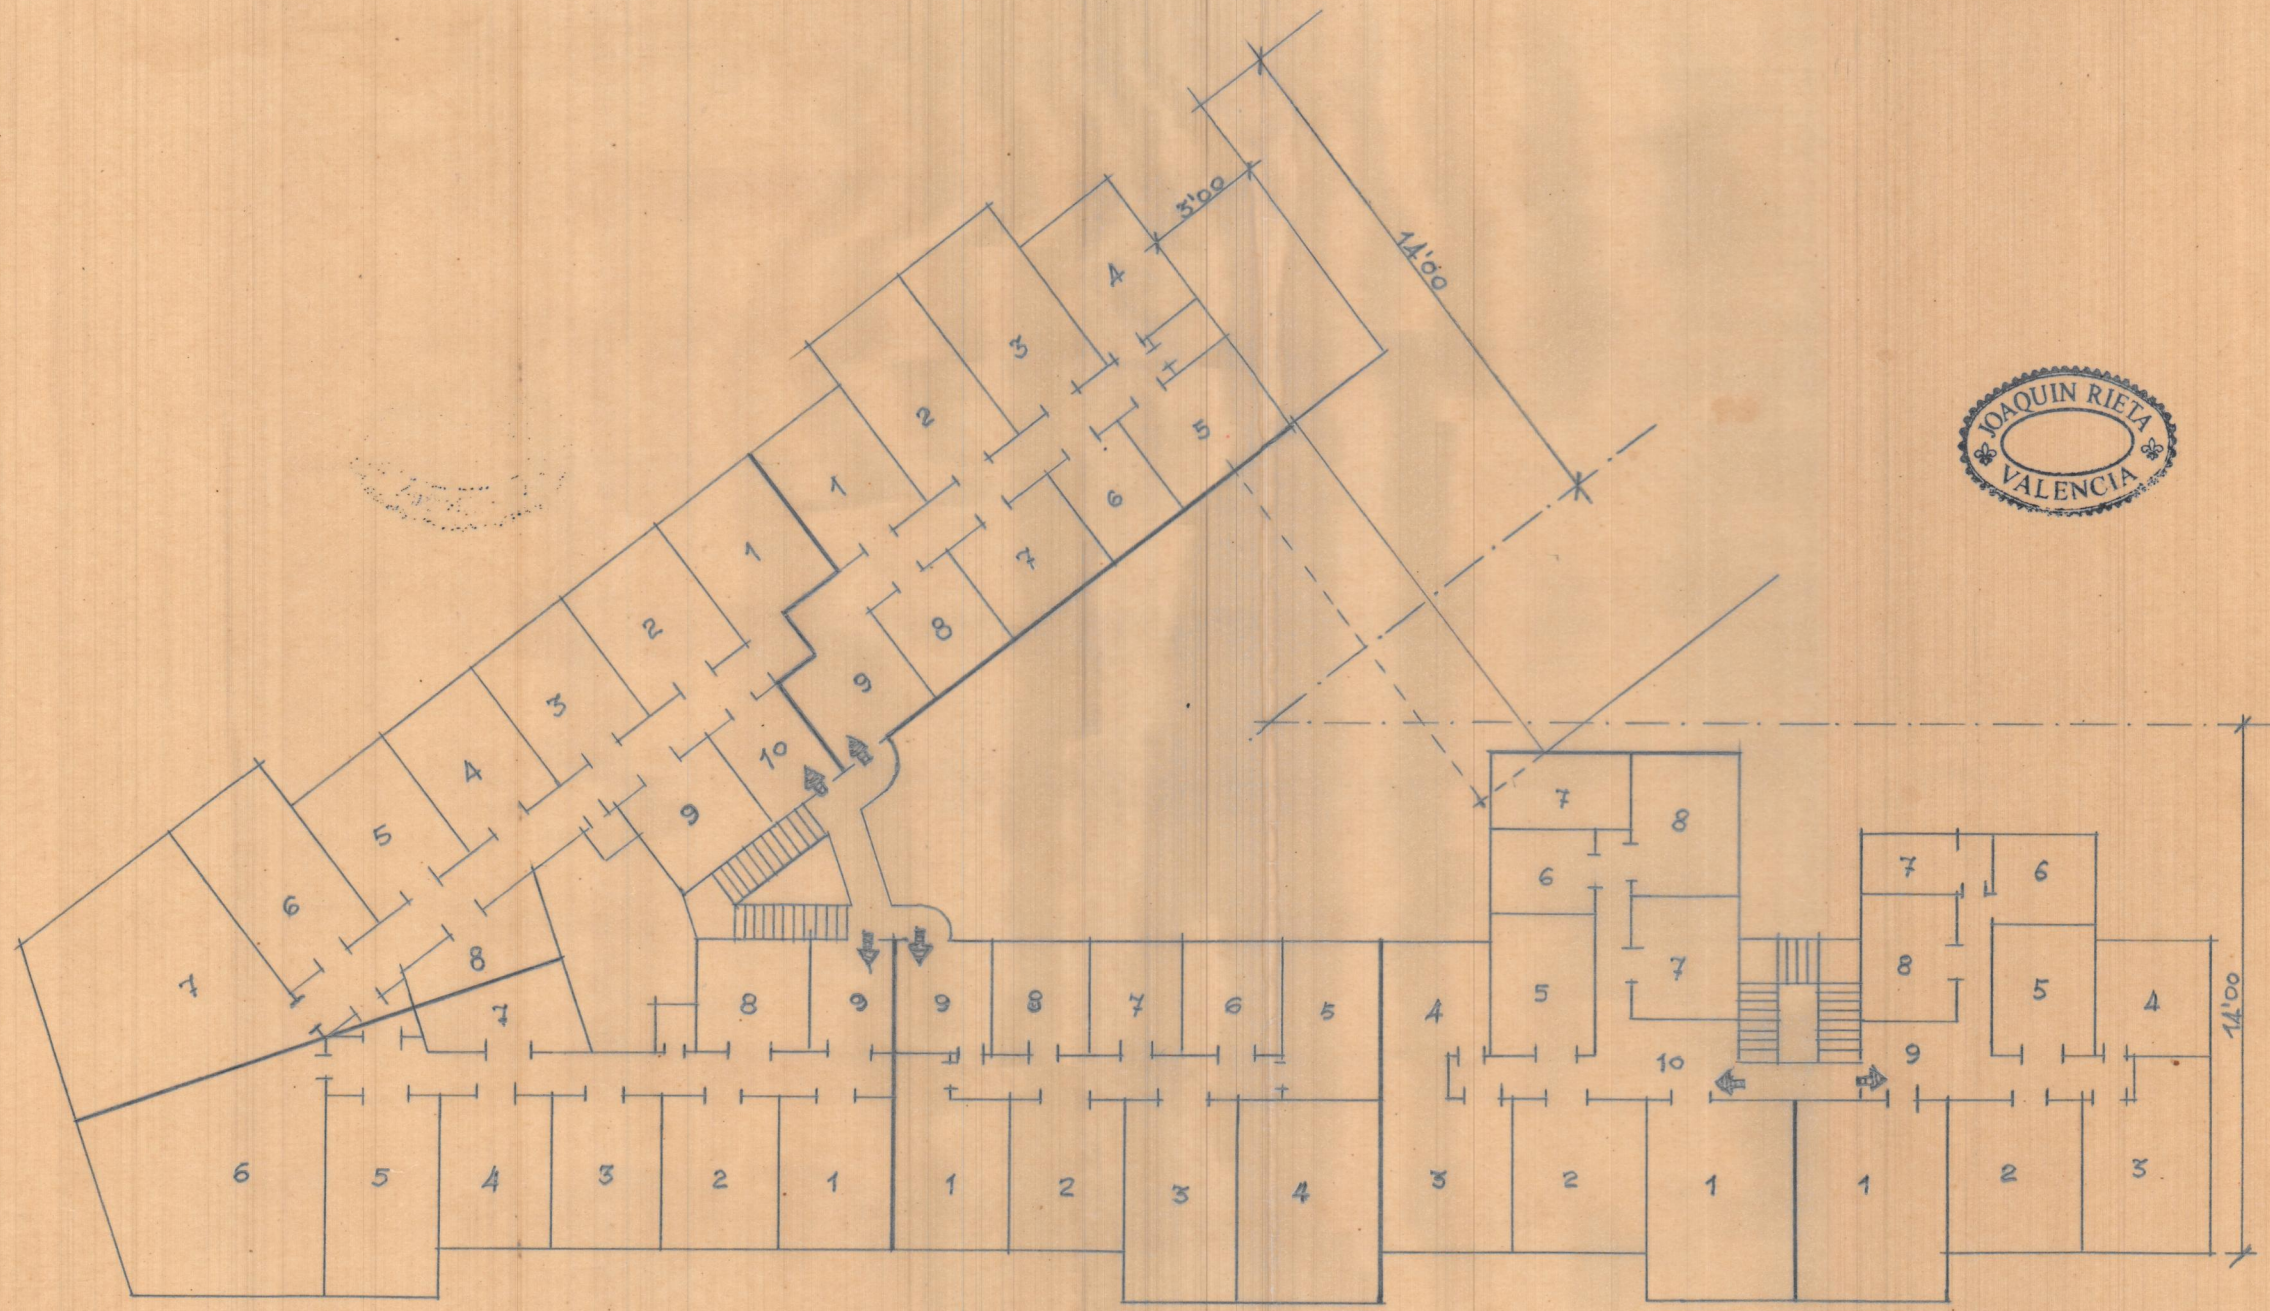

ESCALA=1:200


CROQUIS - E. - 1:200

DEPARTAMENTOS DE VIVIENDAS
DORMITORIO _____
SALA _____
COMEDOR _____
COCINA _____
BAÑO _____
VESTIBULO _____
TOTAL = 100

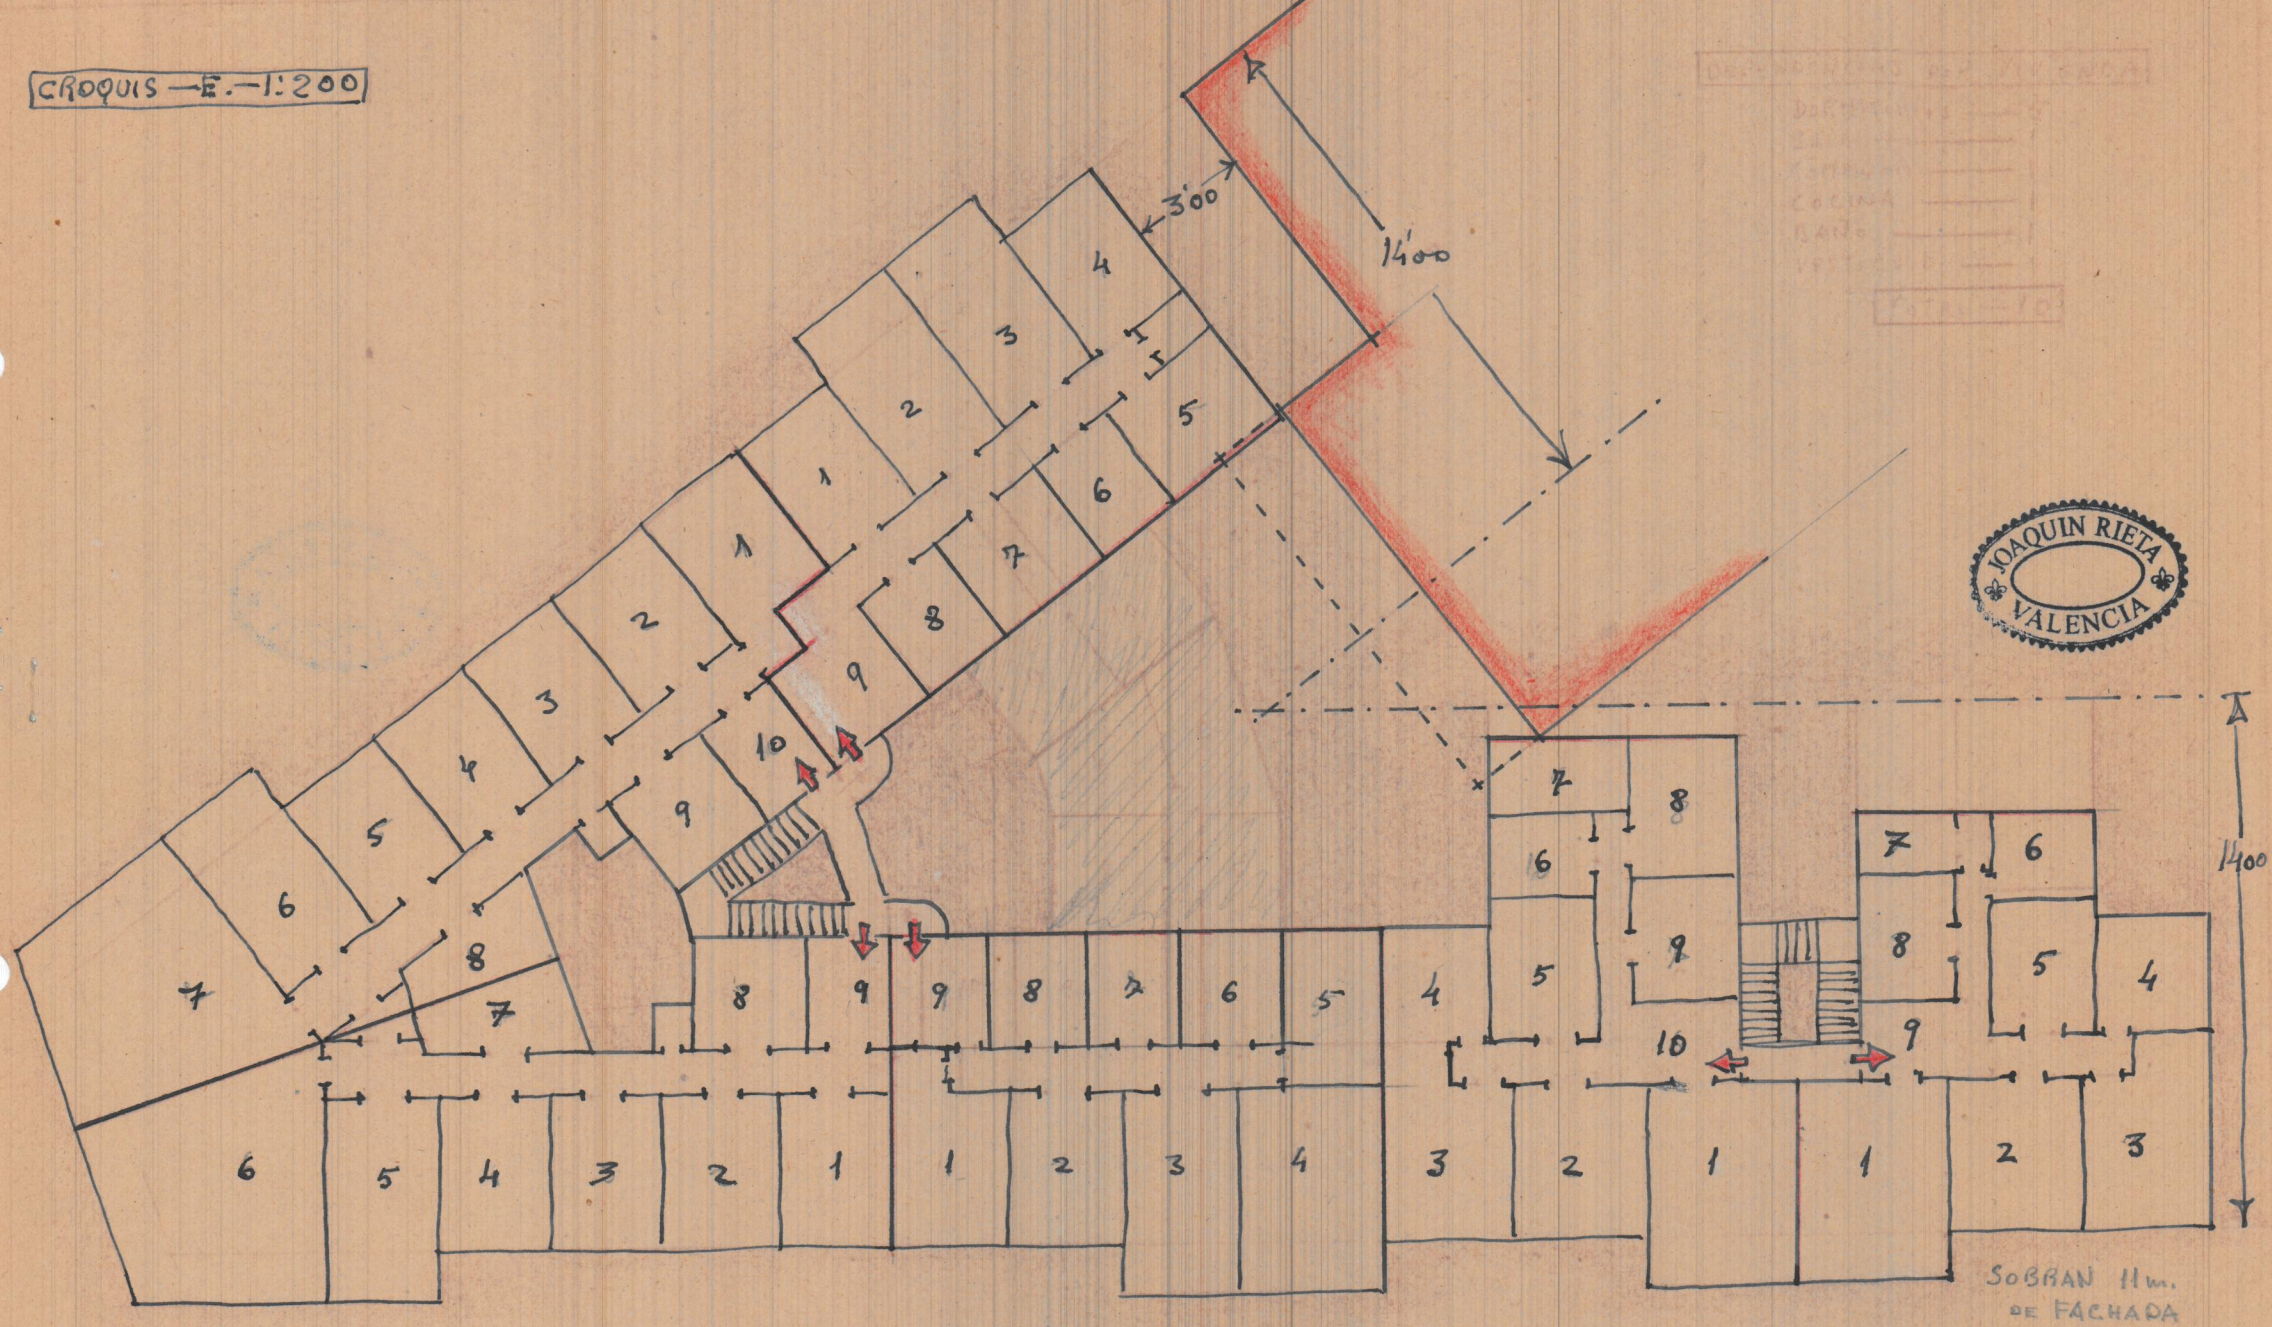

SOBRAN 11m.
DE FACHADA

E-1:200.

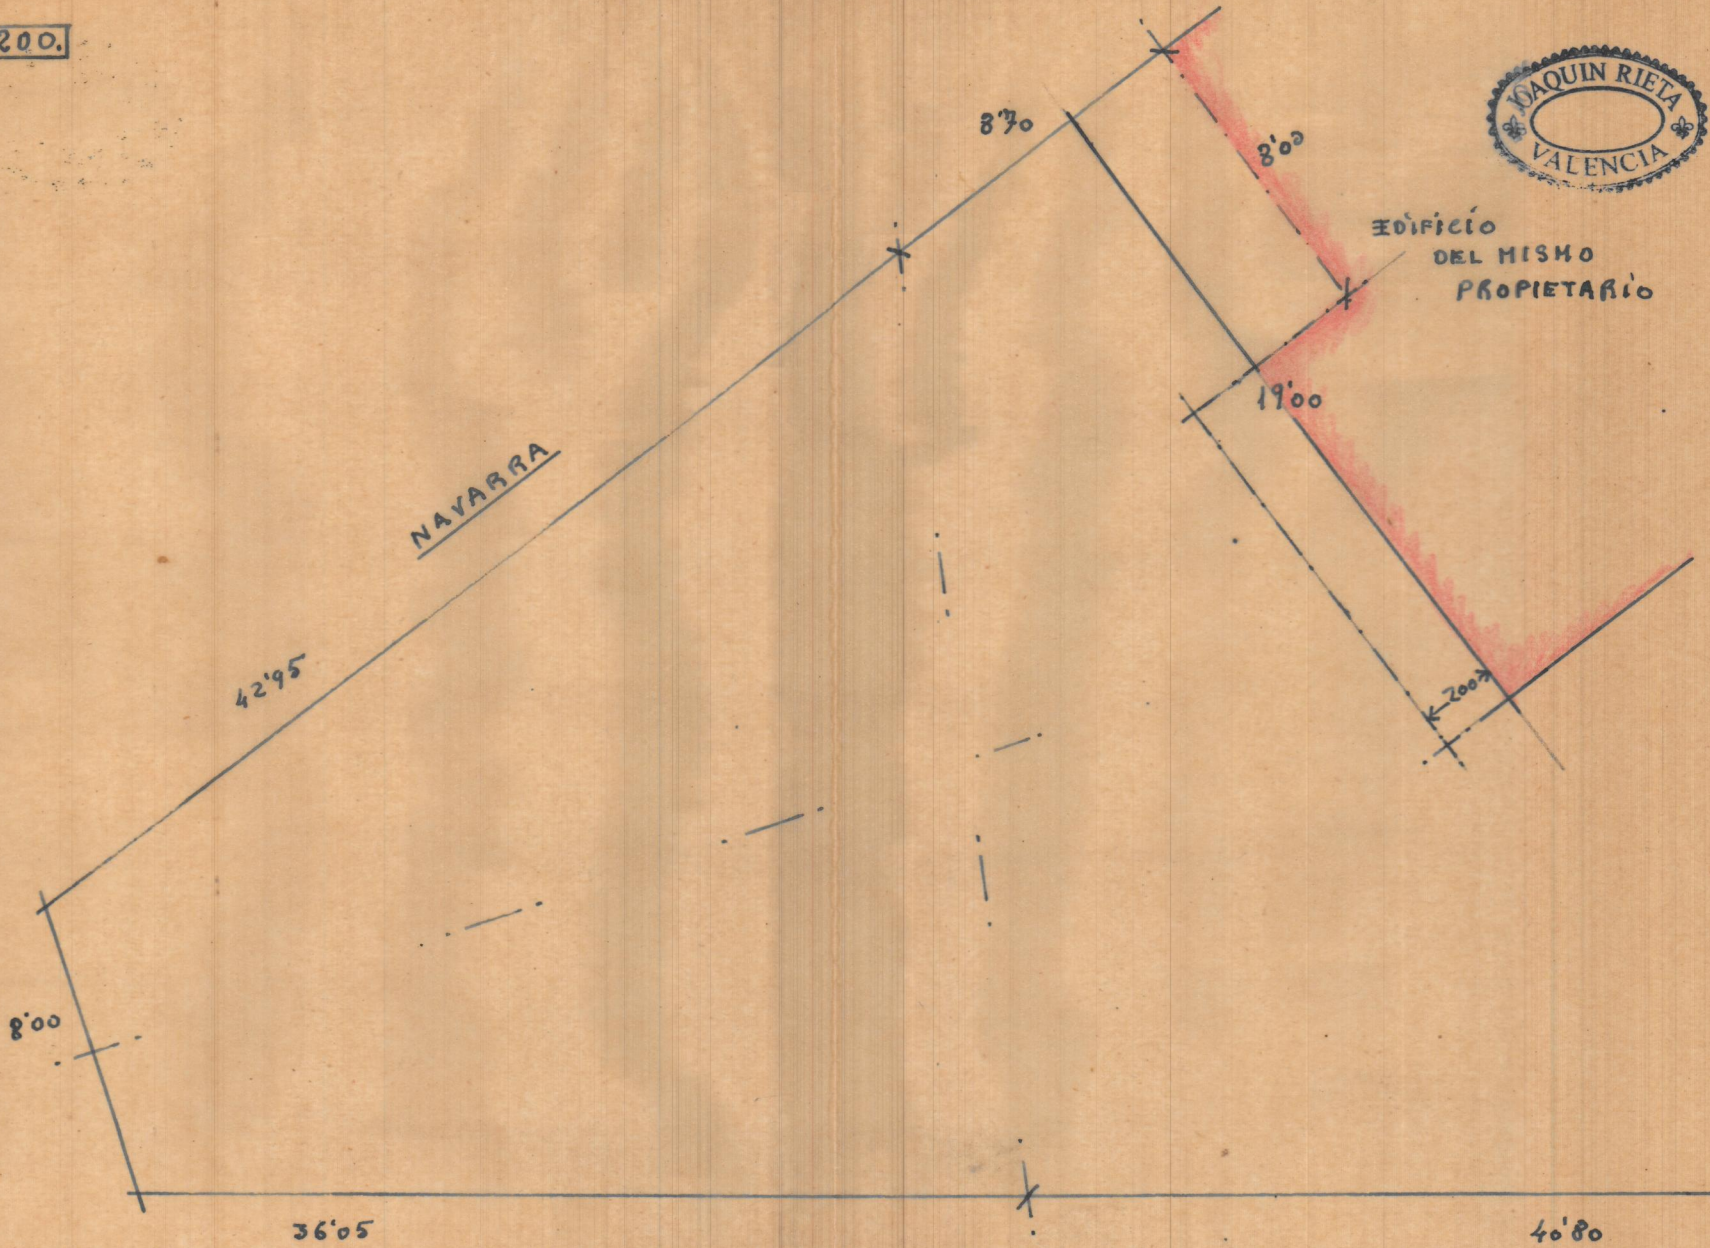

EDIFICIO
DEL MISMO
PROPIETARIO

NAVARRA

BUEN ORDEN

8'00

42'95

8'70

8'00

19'00

2'00

36'05

40'80

Profundidad 100 mts.

José González Ruiz

VALENCIA

San Vicente, 71
Teléfono 13775

Calle de Buen Orden

Calle de Navarra

70,50

5

27

10

7

10

19 m

25

Solar 650 m²

Fachada 77,50

2,60

33

3

2

