


PROYECTO DE CONSTRUCCIÓN DE UN PISO
ALTO PARA VIVIENDA EN EDIFICIO CALLE DE
BONIFACIO FERRER N° VALENCIA.


Escala 1:100

Valencia Octubre 1946

El Arquitecto

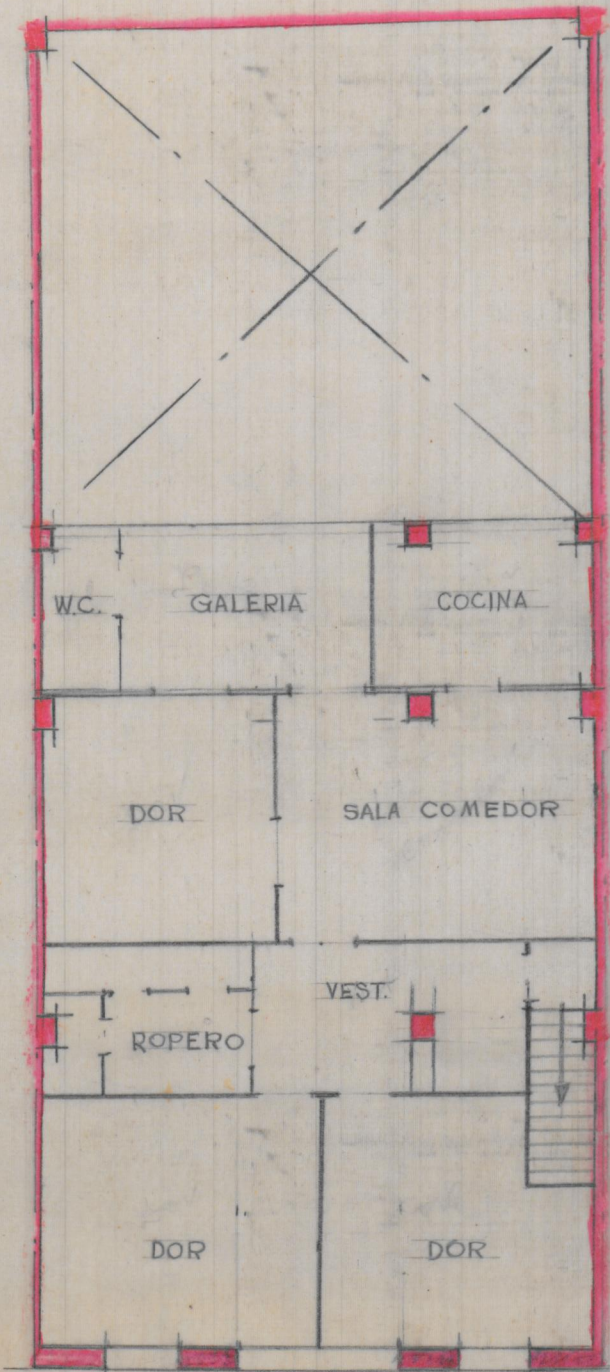


PLANTA PISO

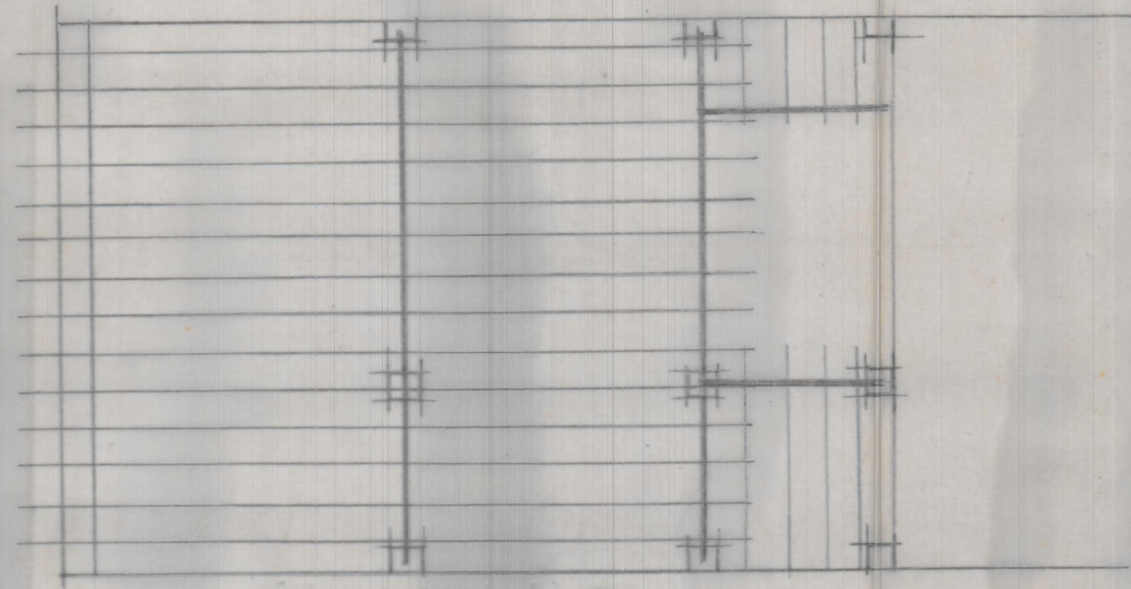

ENTRAMADO CUBIERTA



FACHADA

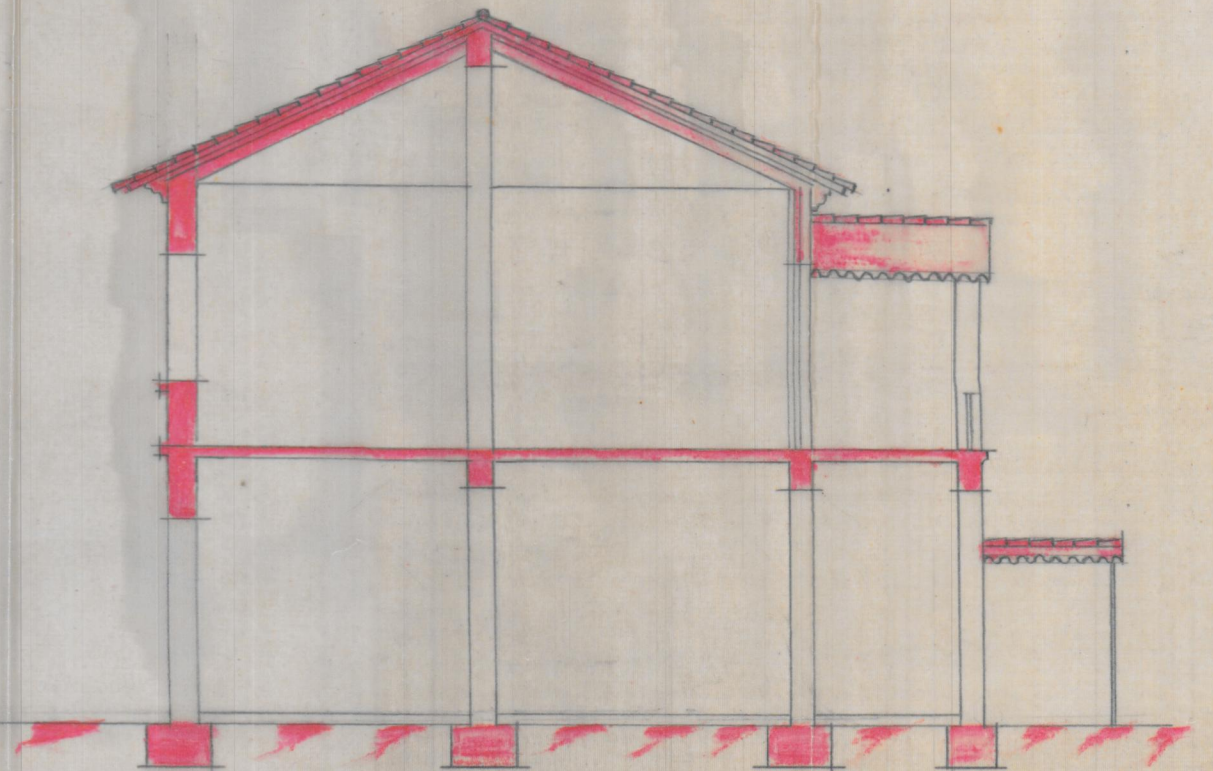

SECCION

