


Plano de distribución del Salón de Té

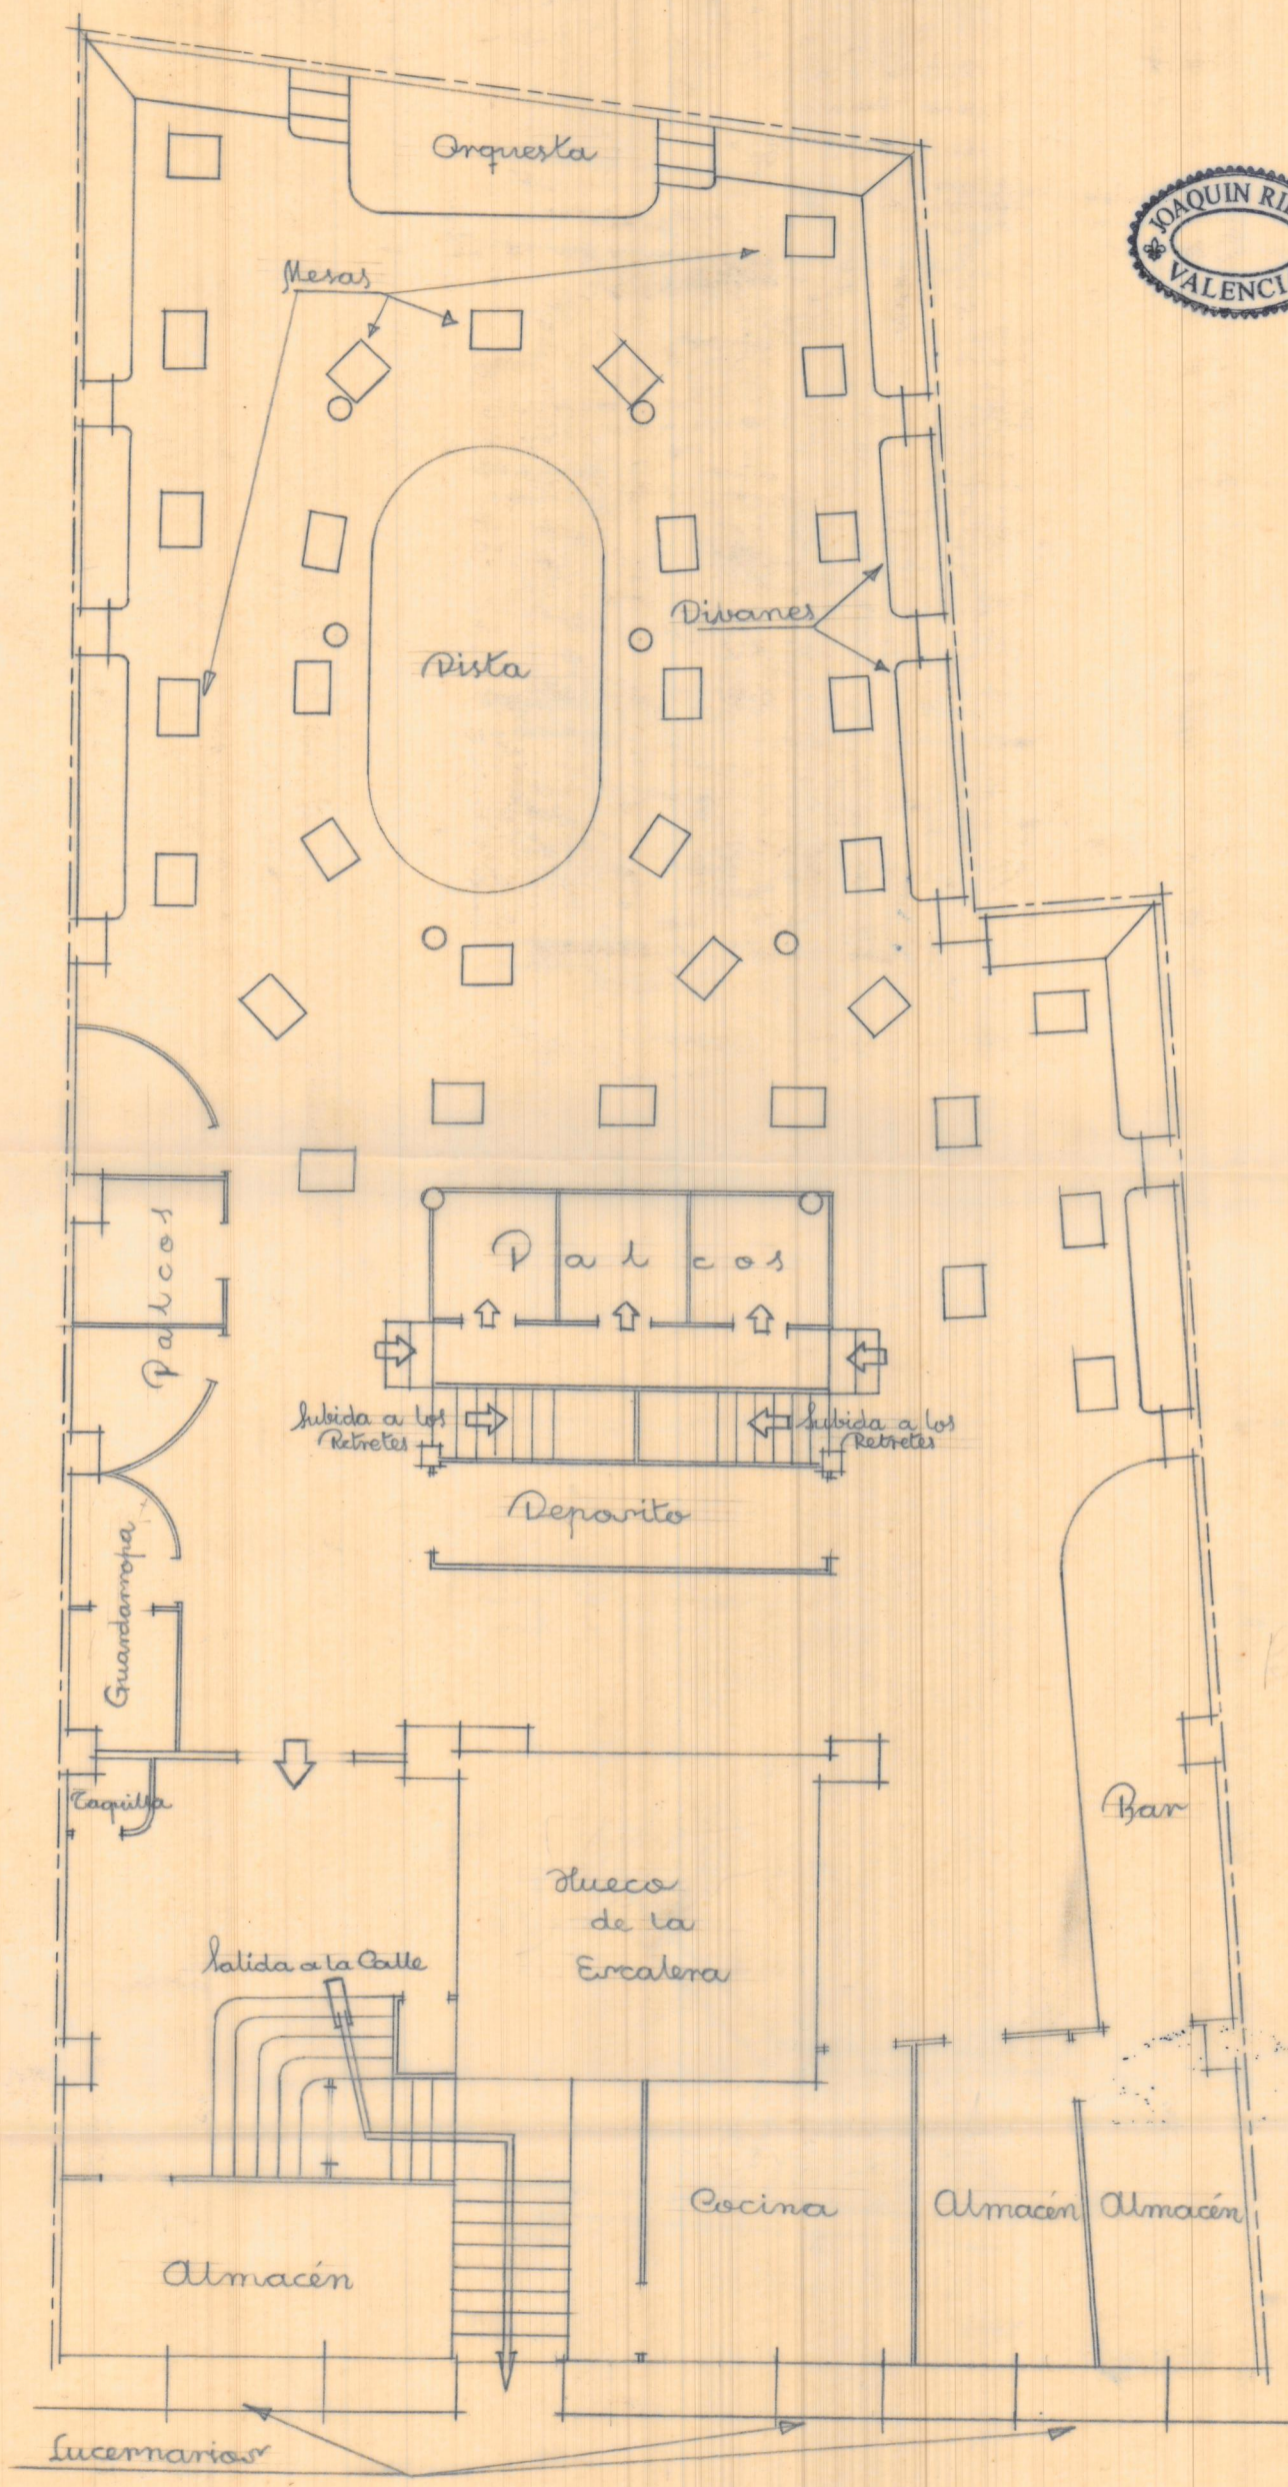

Calle de Ribera

Escala 1:500
Valencia 31 Agosto 1945
El Arquitecto