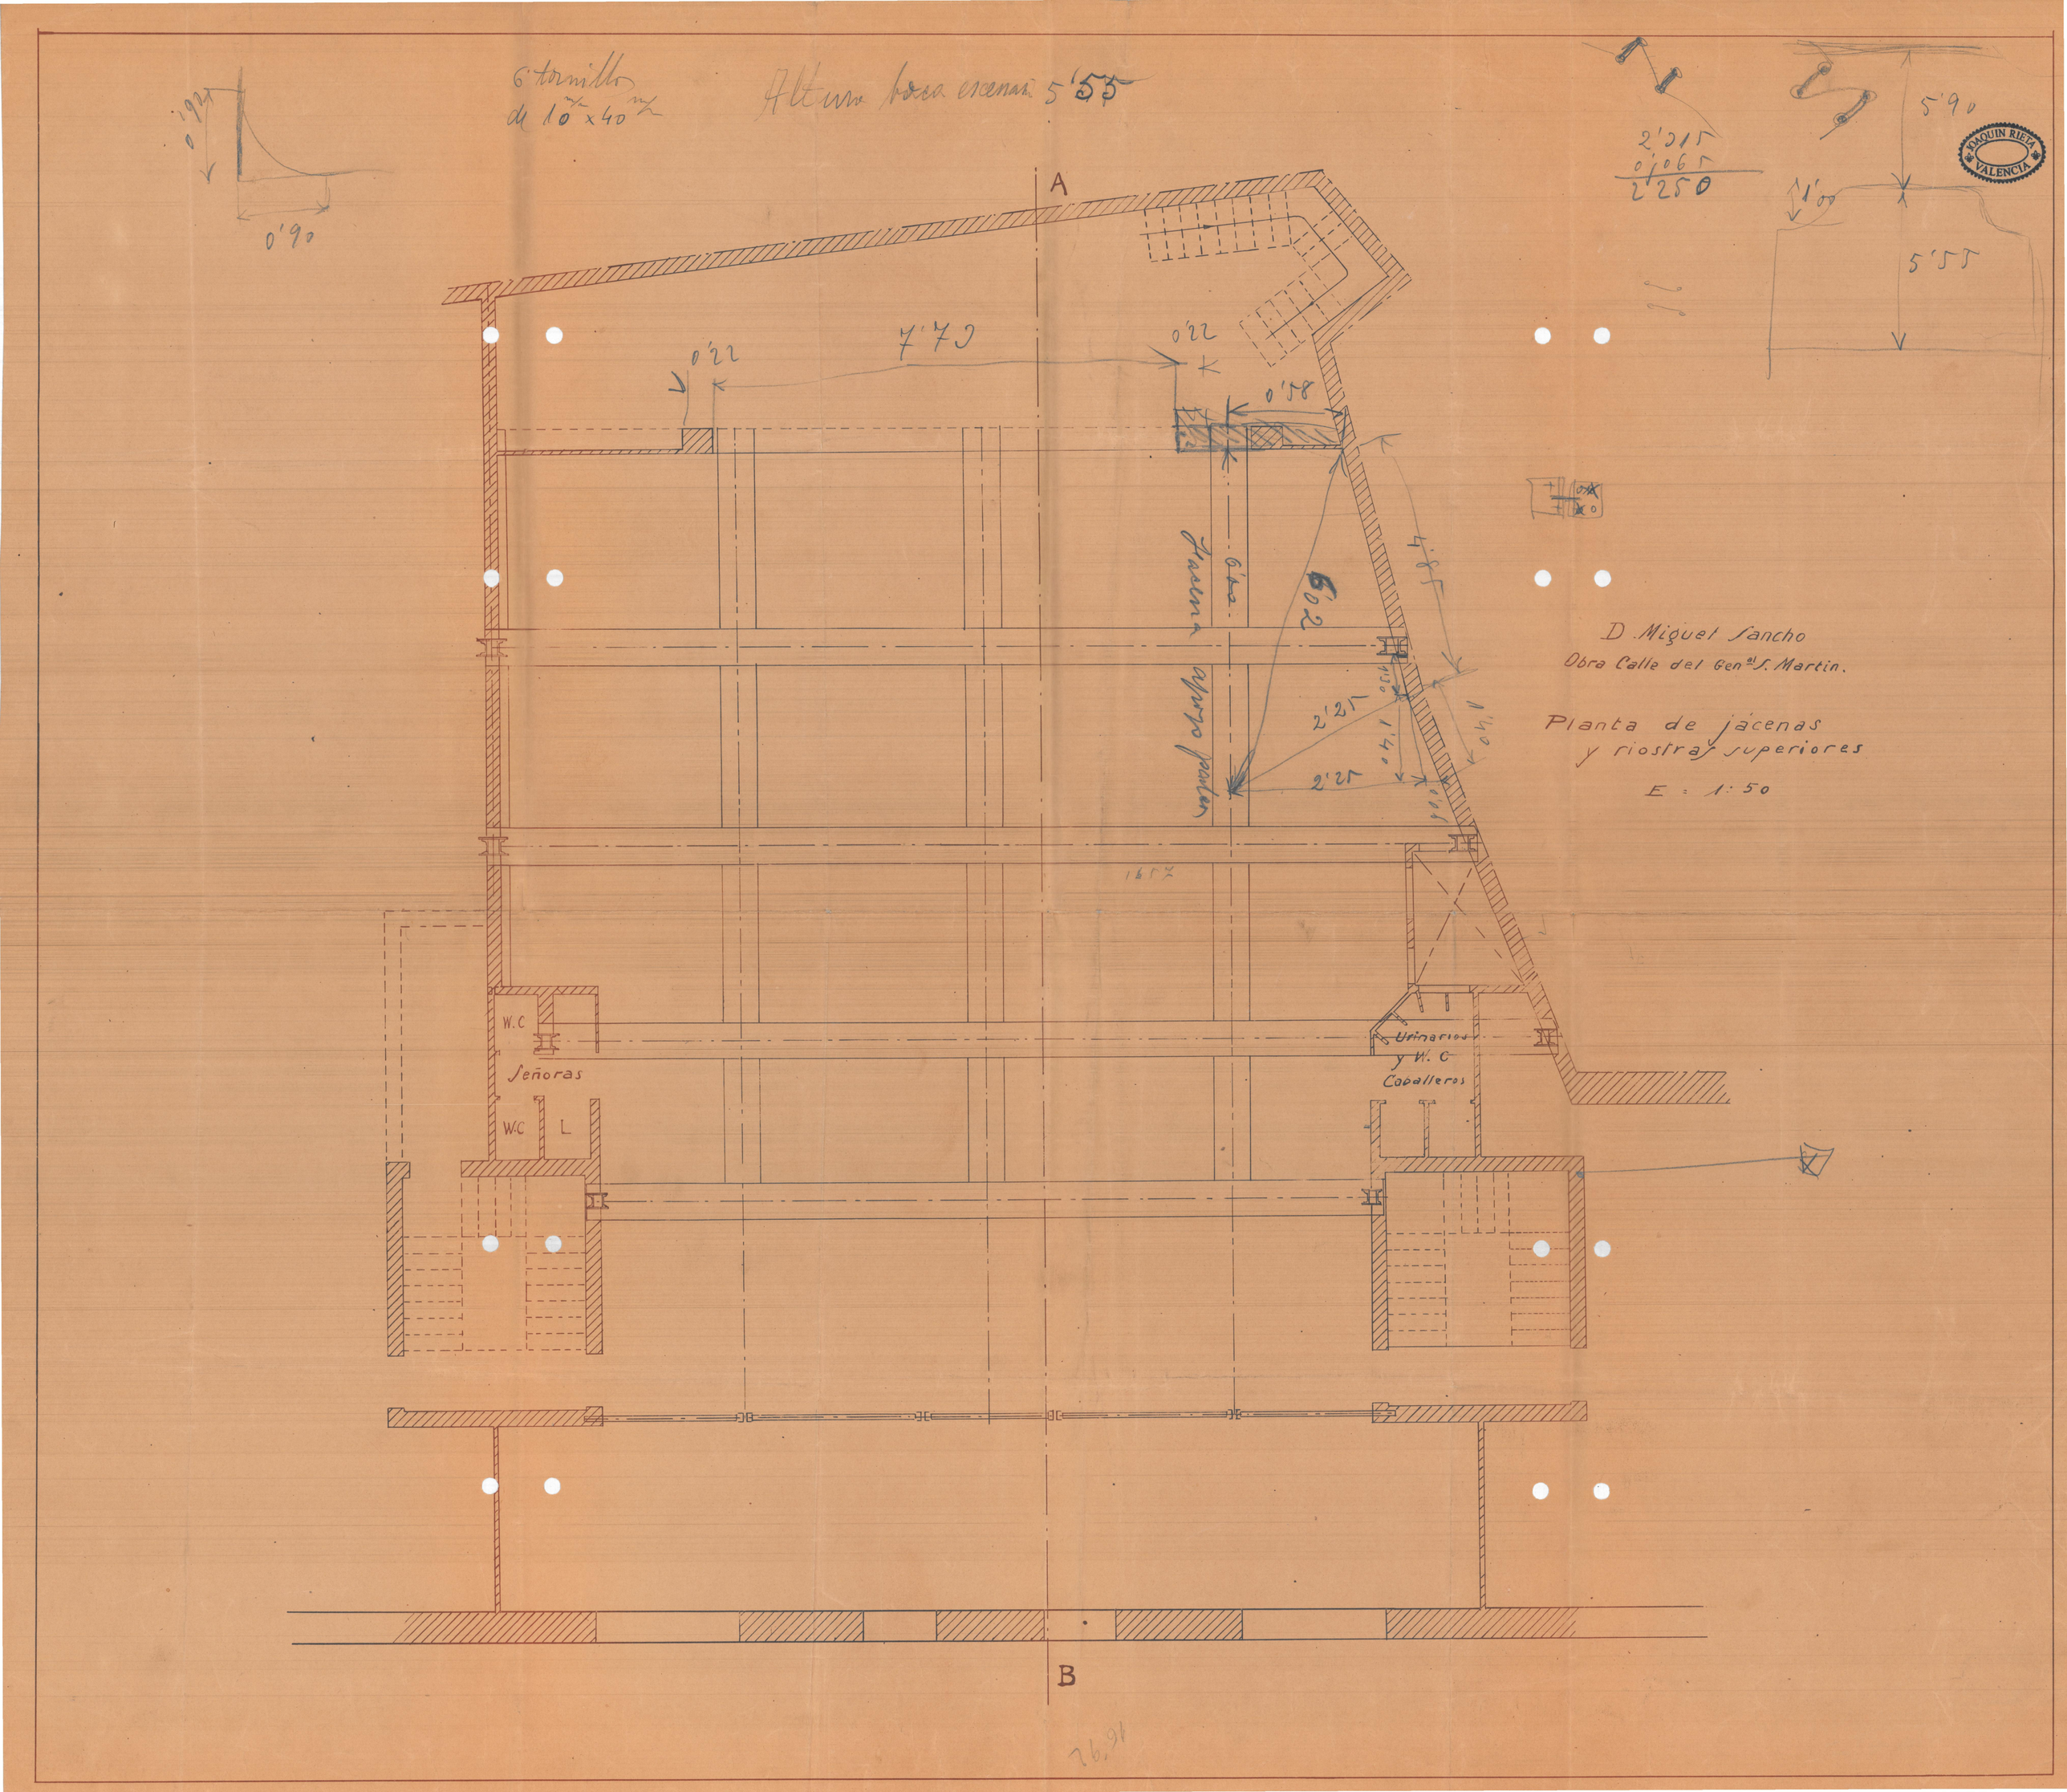
6 tornillos de 10 m/m x 40 m/m
Altura boca escenario 5'55
0'90
0'90
A
7'73
0'22
0'22
0'58
Jacena apoyo pasteles
6'02
4'85
2'25
2'25
1'40
1'40
1'30
1'00
W.C
Señoras
W.C
L
Urinarios y W.C Caballeros
B
2'315
0'065
2'250
5'90
1'00
5'55
JOAQUIN RIETA VALENCIA
D. Miguel Sancho
Obra Calle del Gen.al S. Martin.
Planta de jácenas y riostras superiores
E = 1:50