



EDIFICIO EN DENIA

ESCALA=1:100


Valencia Noviembre 1950
EL ARQUITECTO

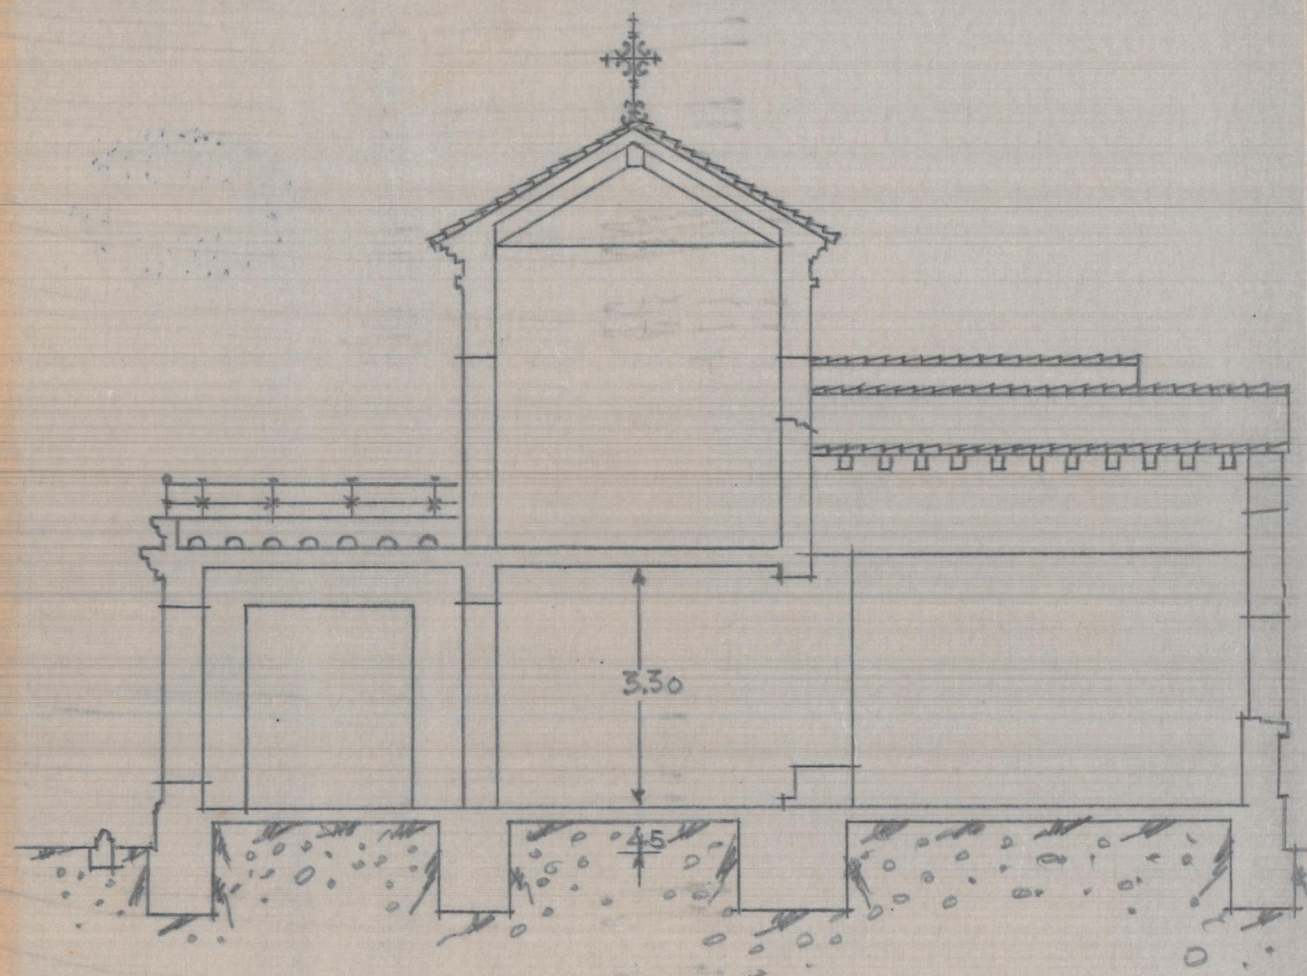

Sección longitudinal

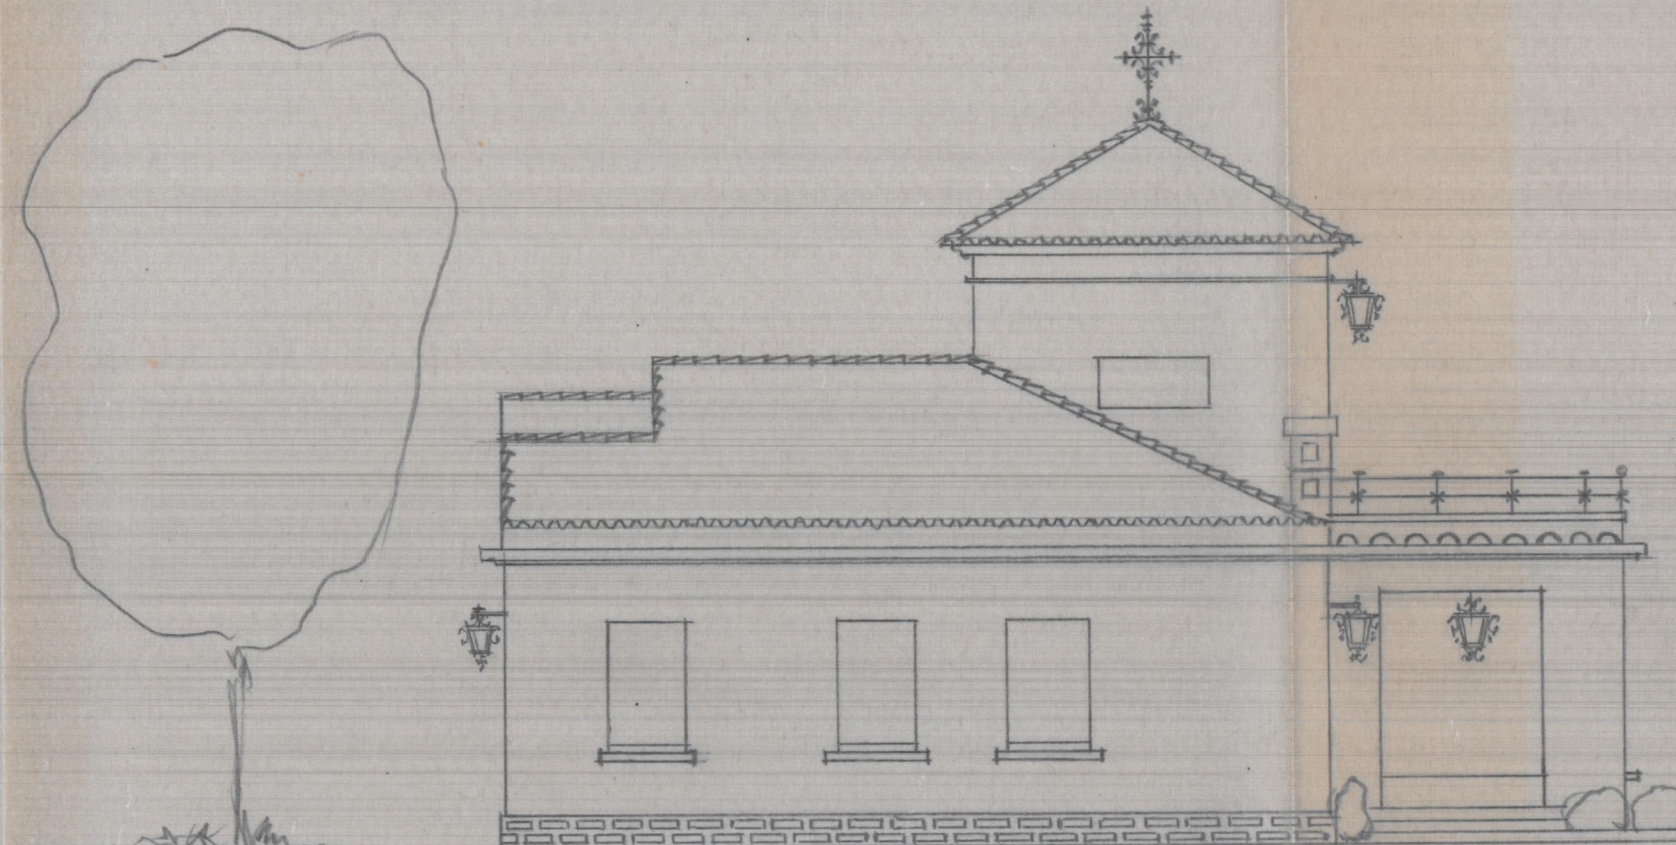

Lateral izquierda

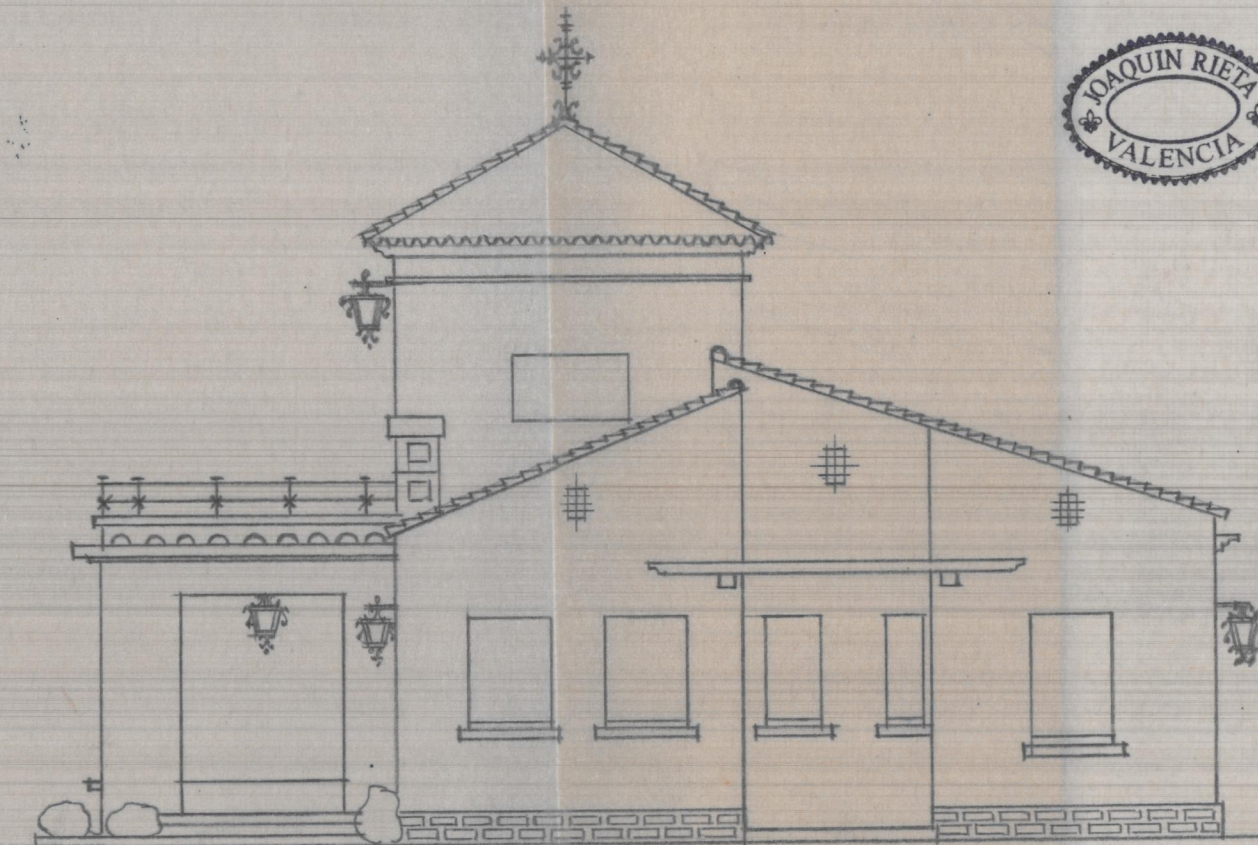

Posterior