

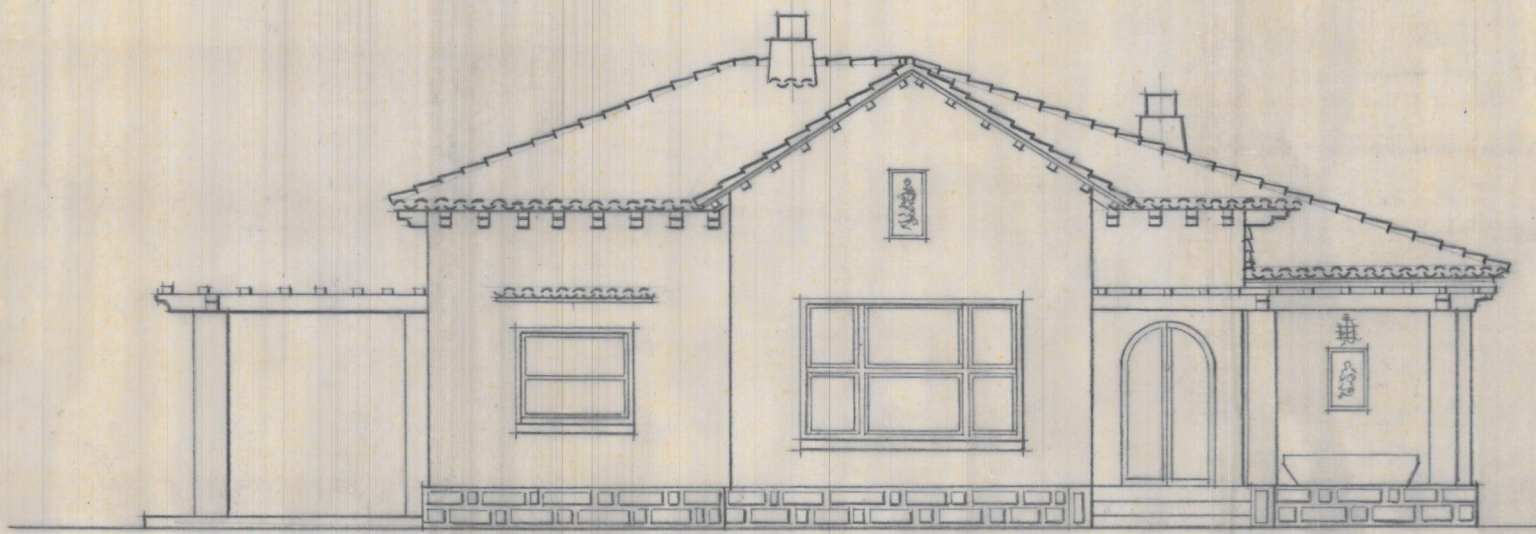



Proyecto de Chalet en Moncada

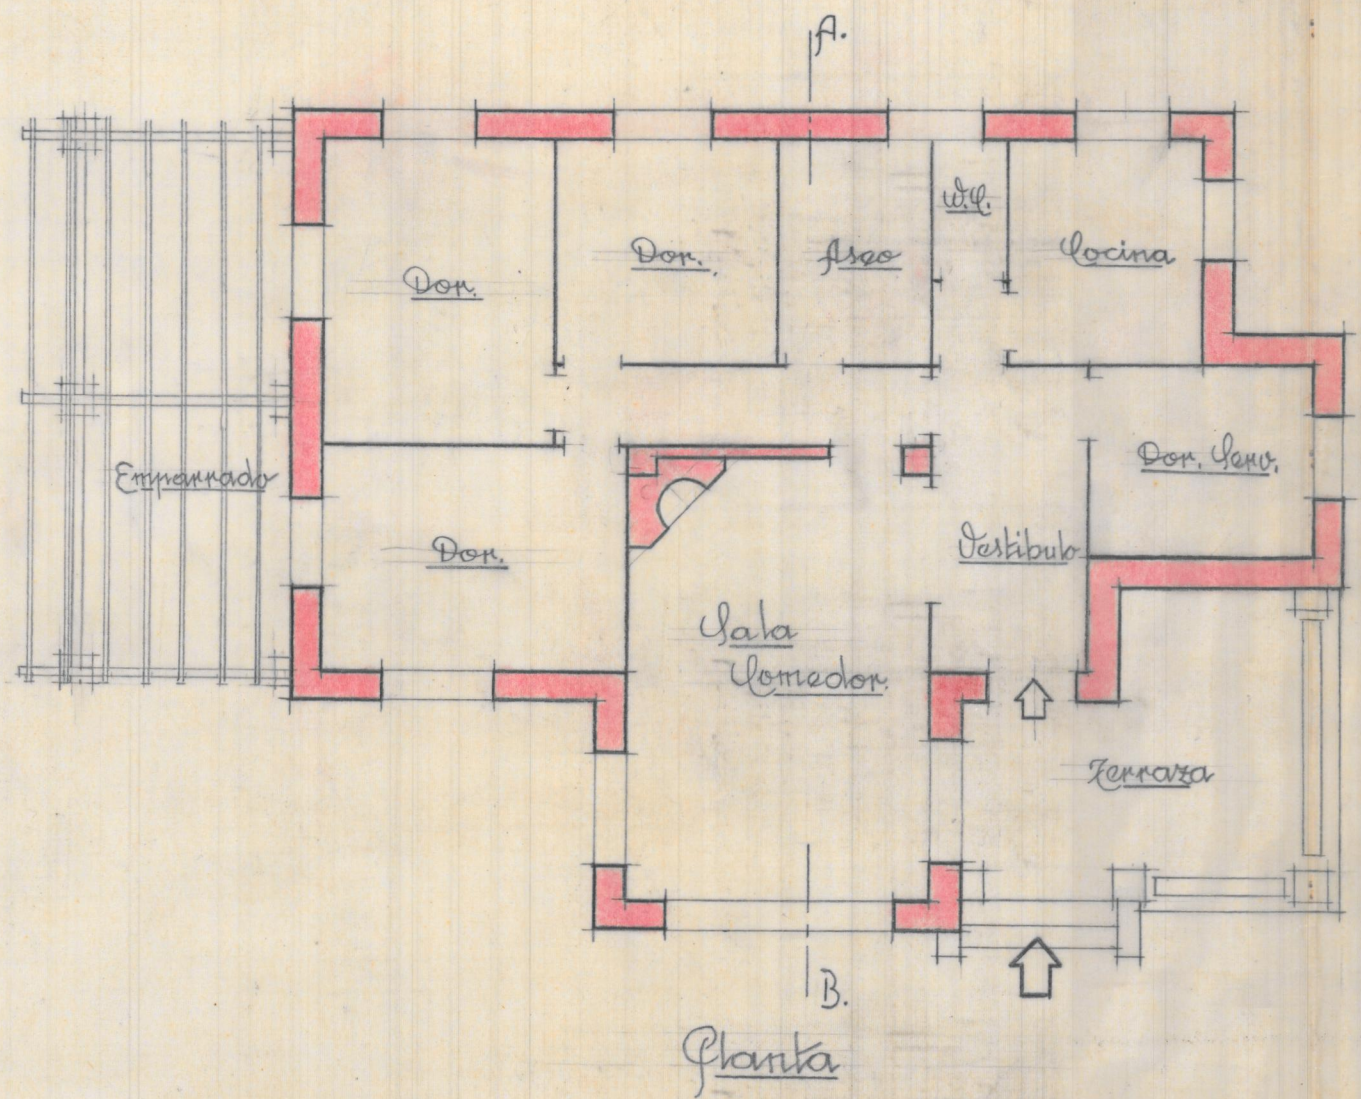


Fachada al pueblo

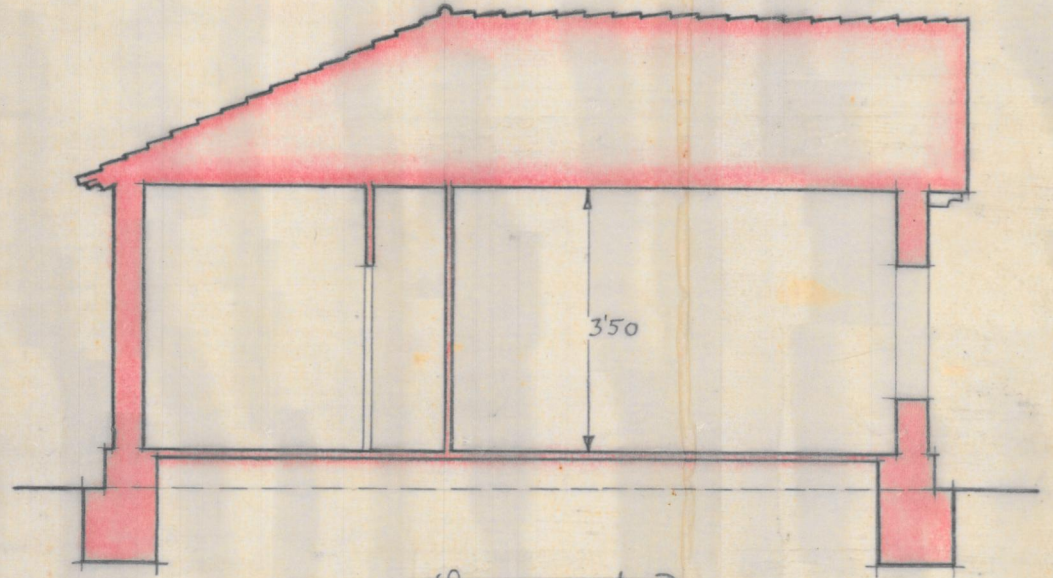

Sección A-B.

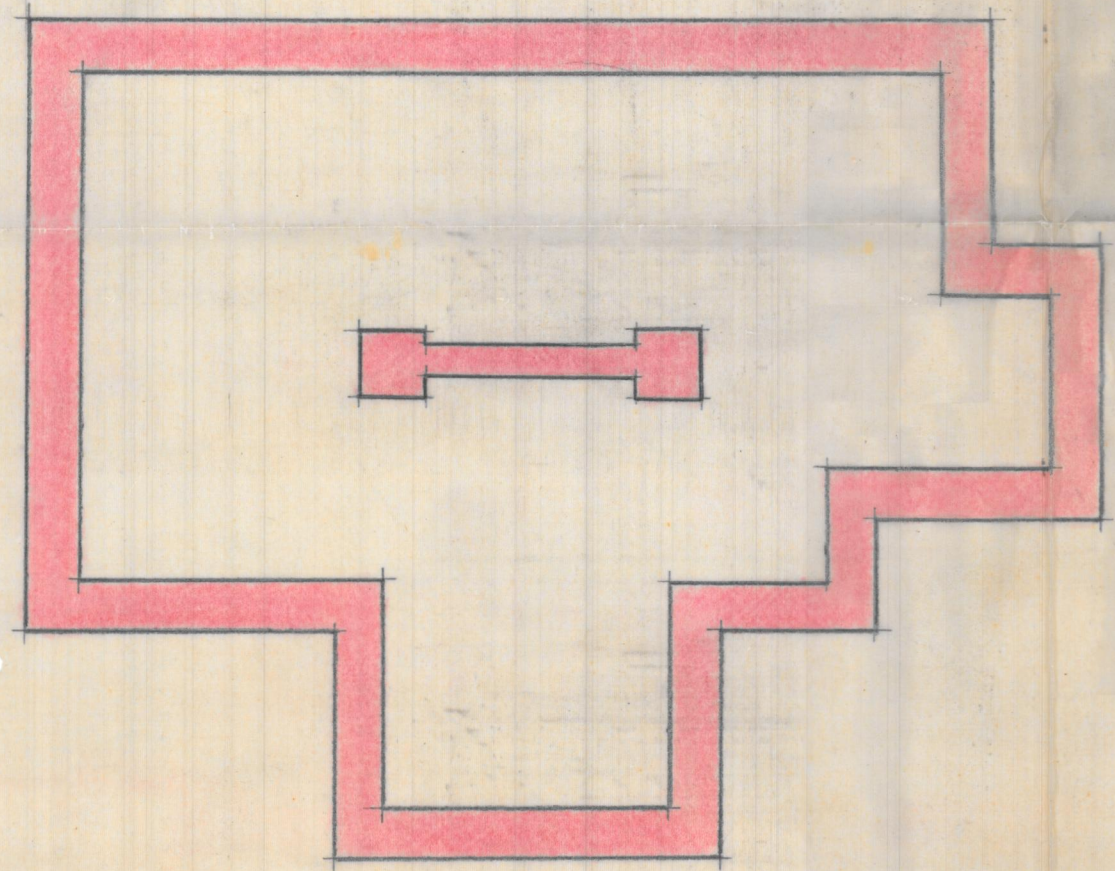

Planta de cimientos

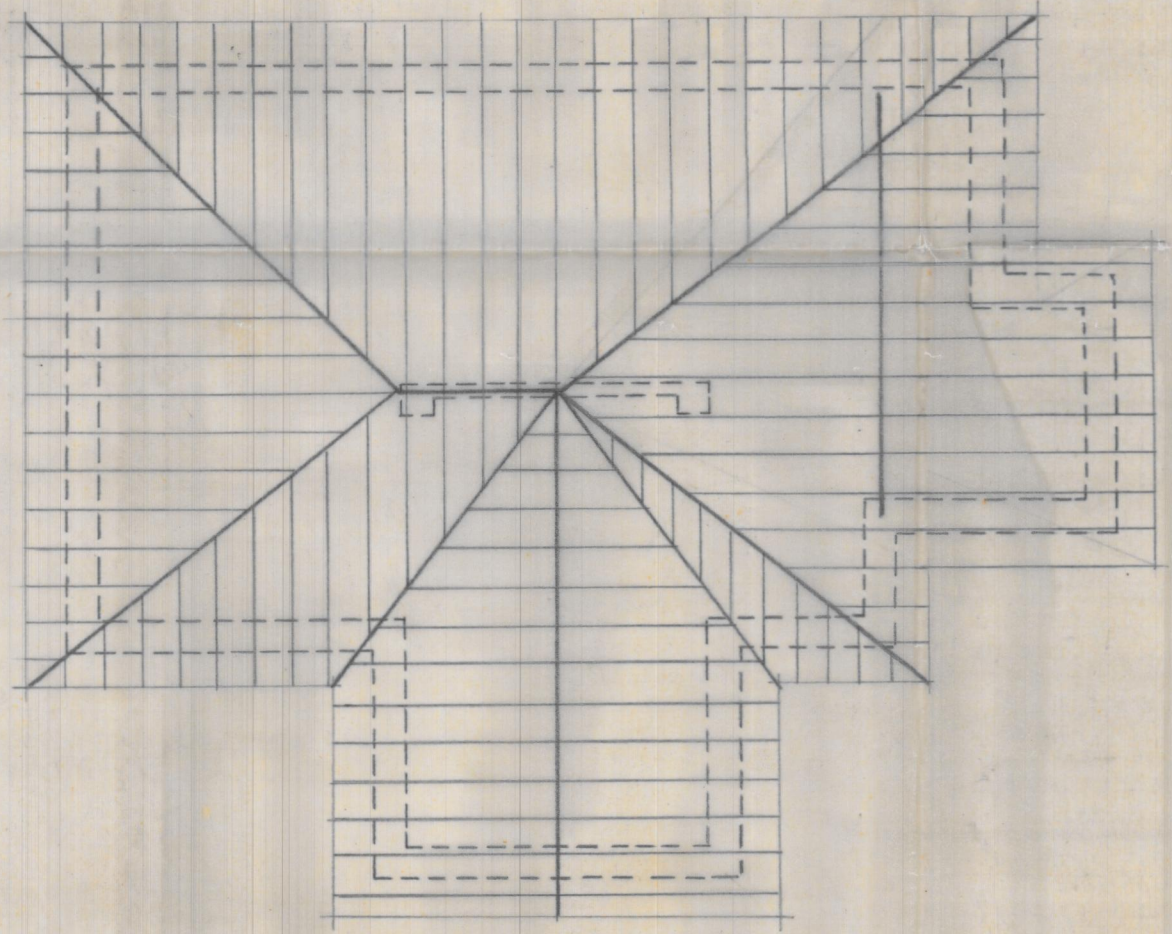

Cubierta

Escala 1:100
Valencia junio 1945
El Arquitecto