




Documento de una planta en el edificio nº 40
de la Calle de Gabriel Miró

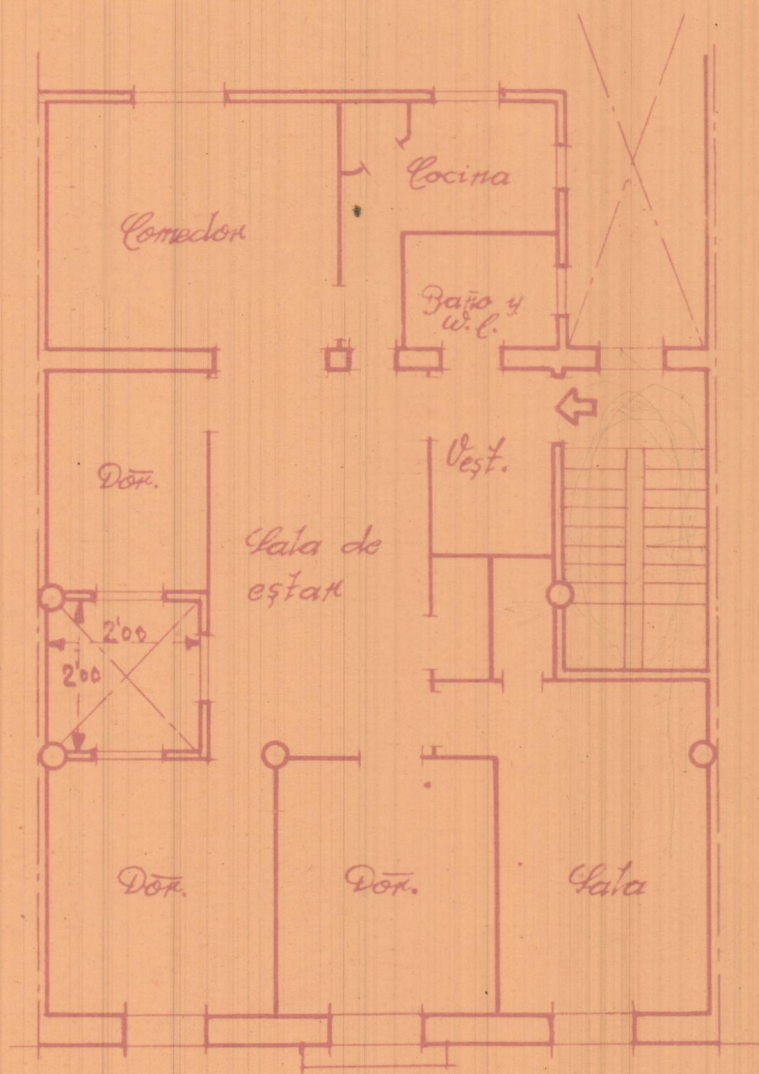

Planta

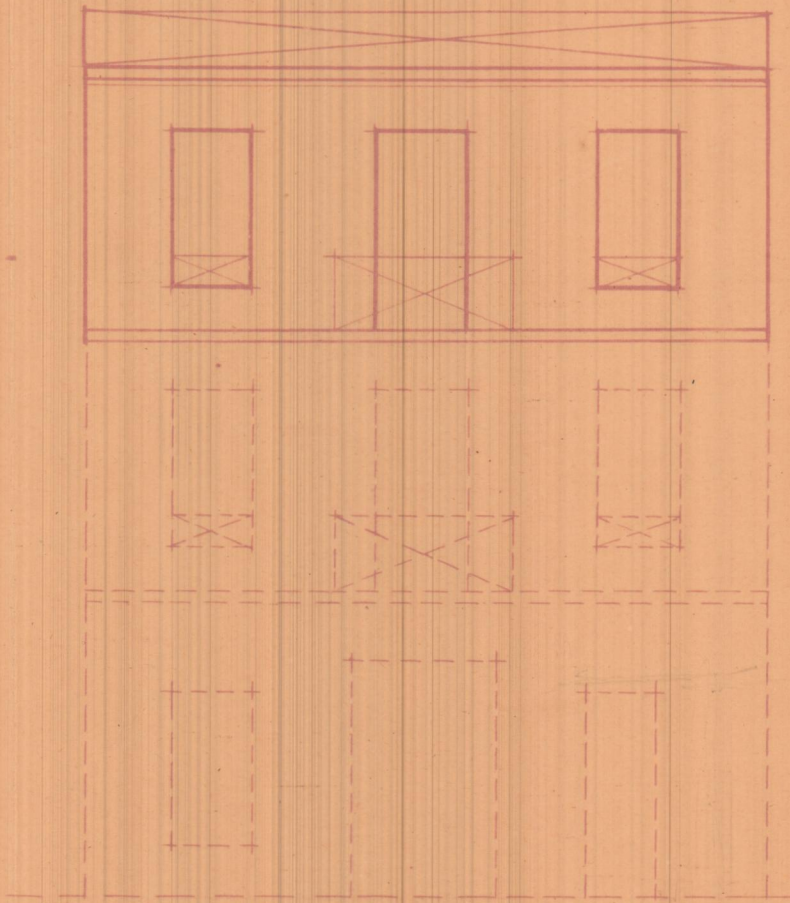

Fachada

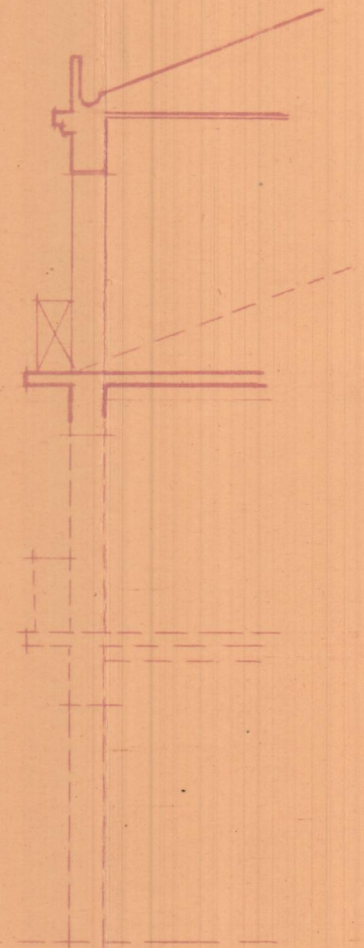

Sección



Escala 1:100
 Valencia 19 Julio 1941
 El Arquitecto

[Handwritten signature]