

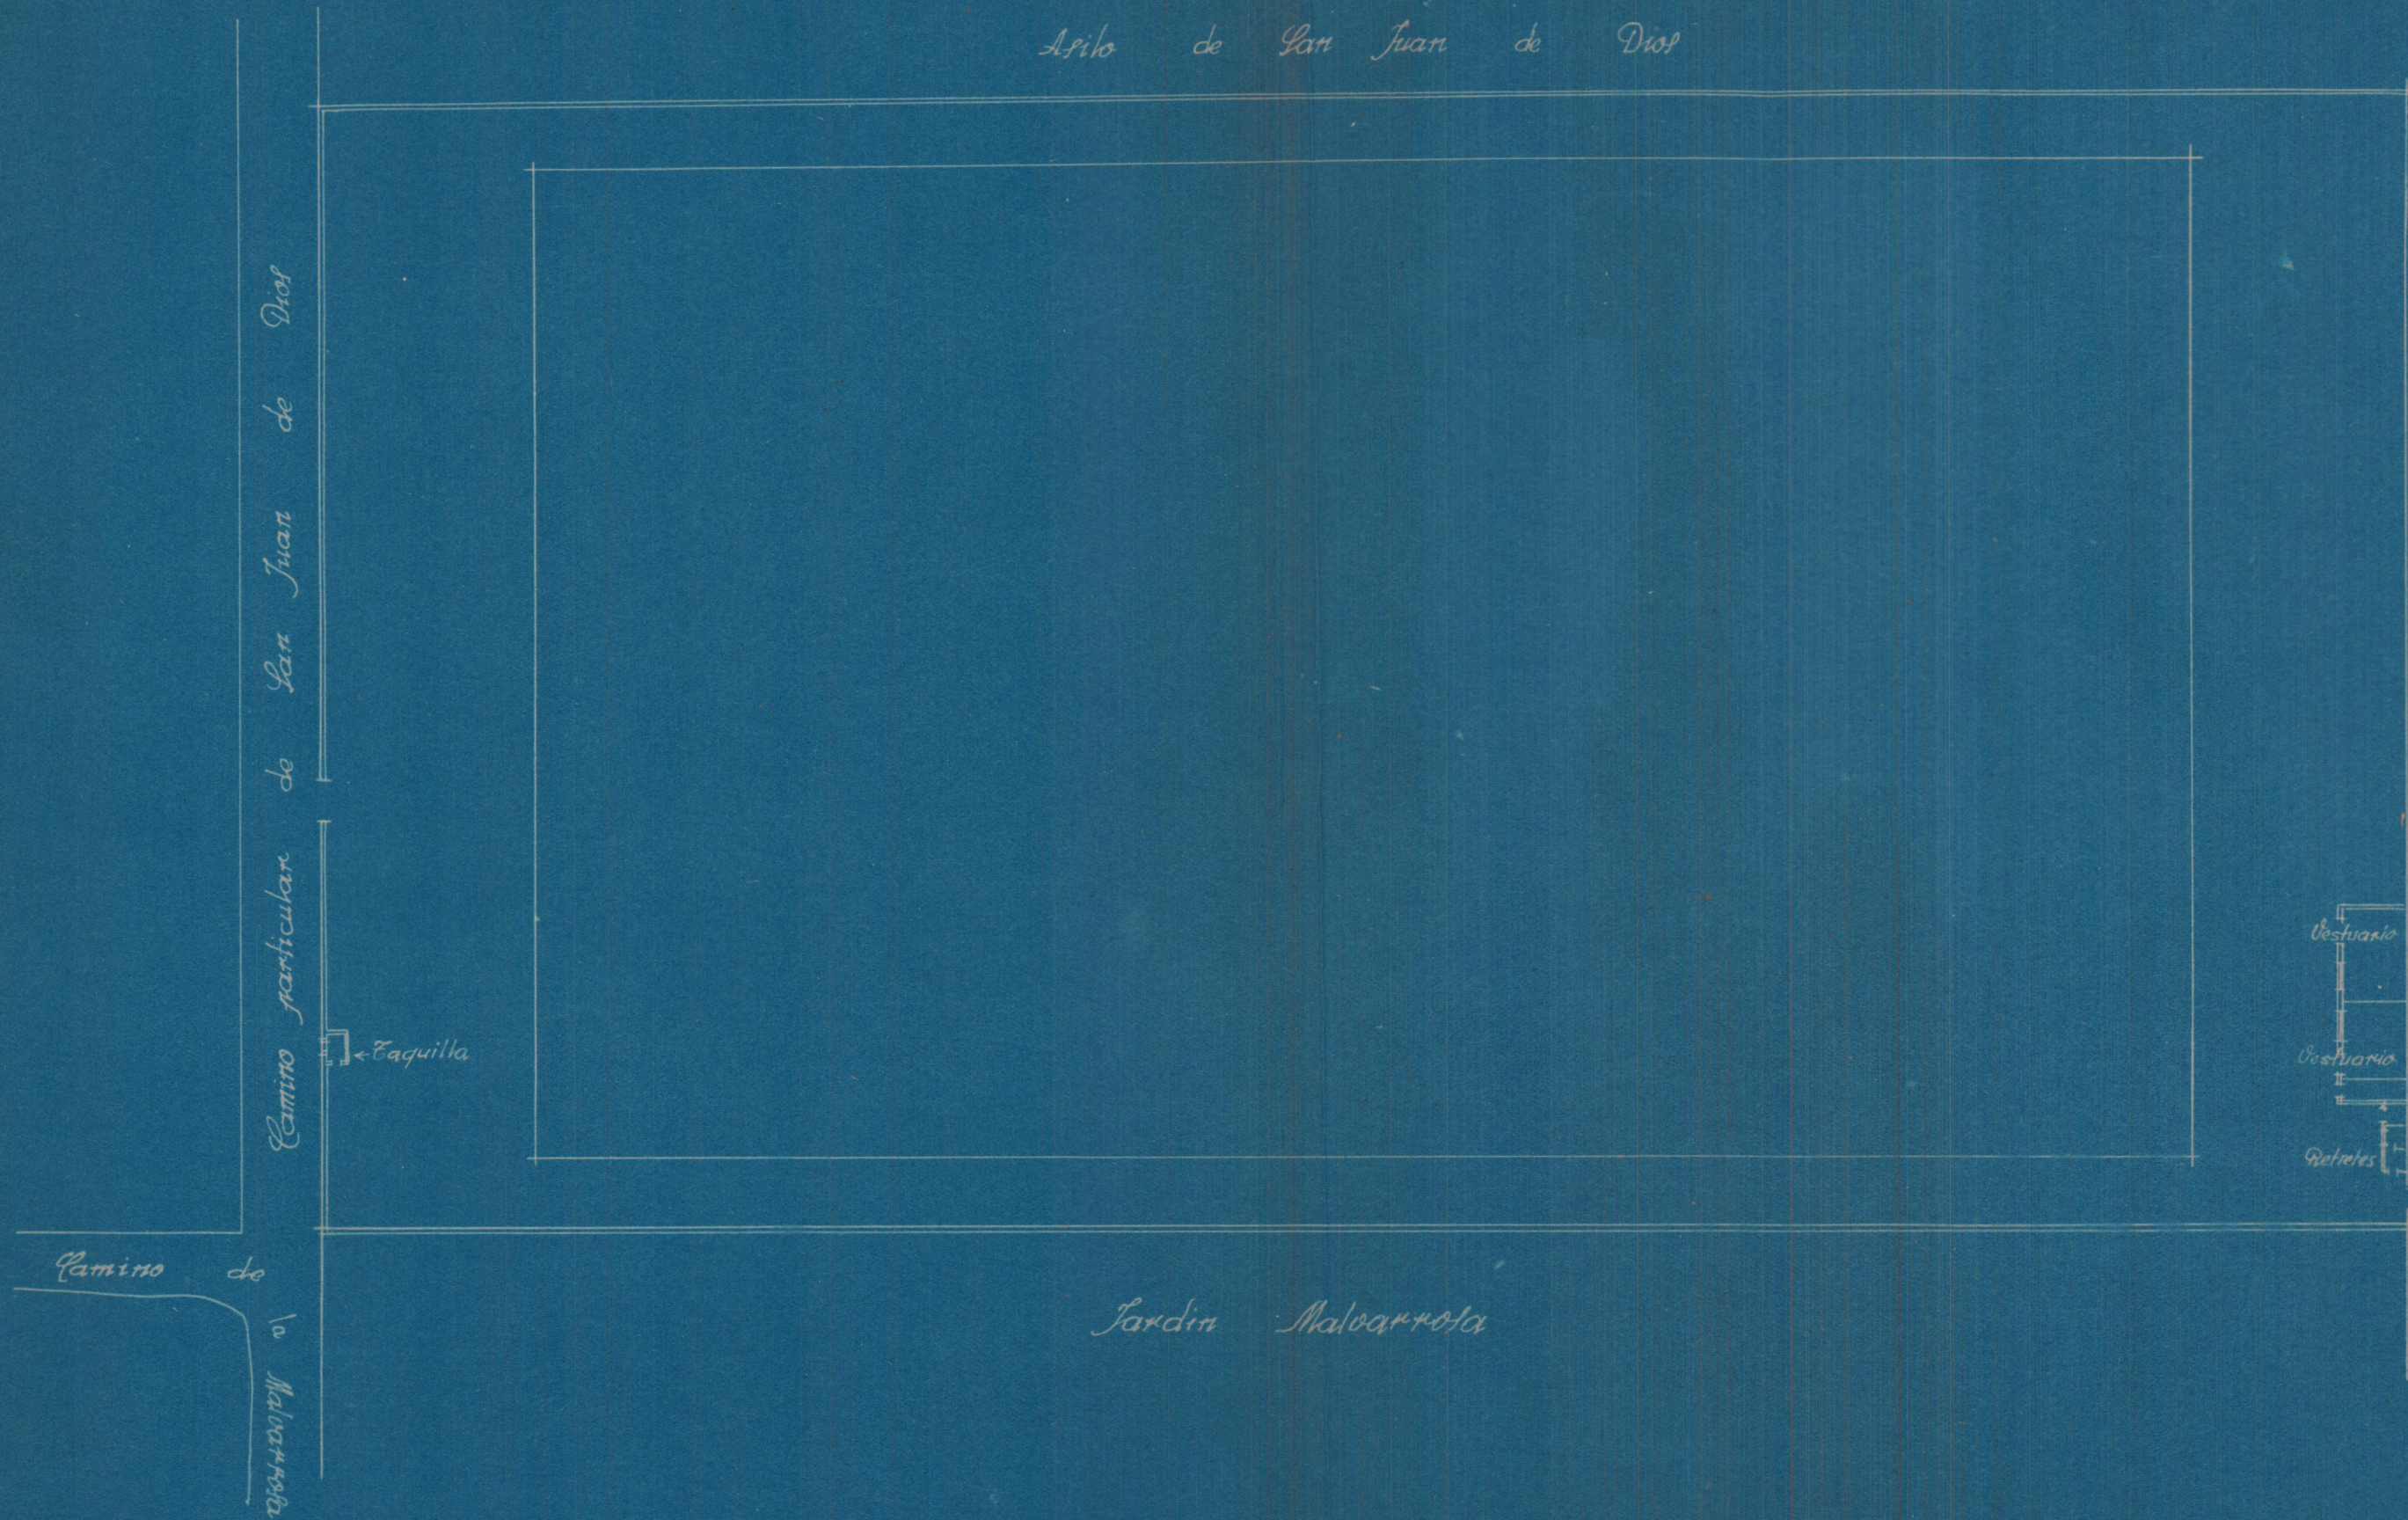


Plano del campo de balon-pie U. D. Malvarrosa

Arilo de San Juan de Dios

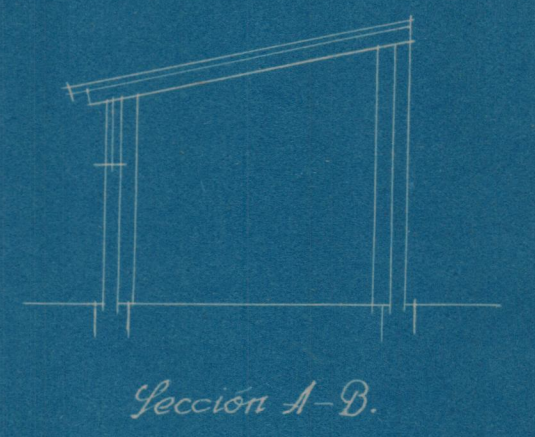




Detalle de las dependencias

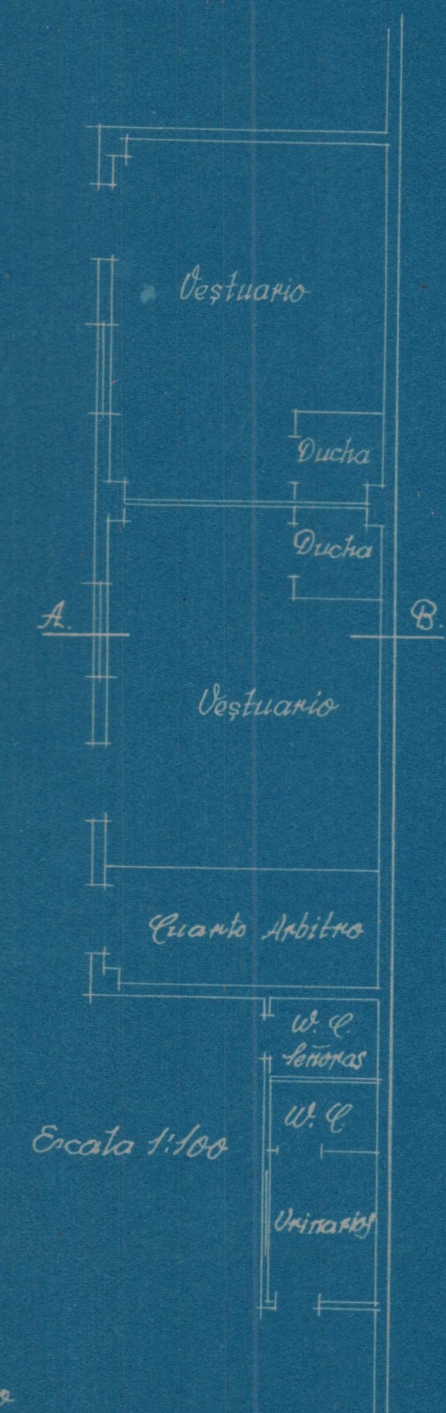

Escala 1:100
 Valencia 12 Septiembre 1940
 El Arquitecto

Croquis del campo de Salinas U.D. Malvarrosa

28

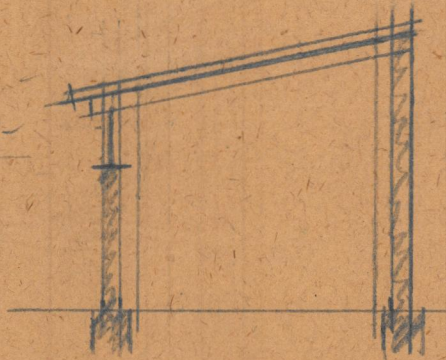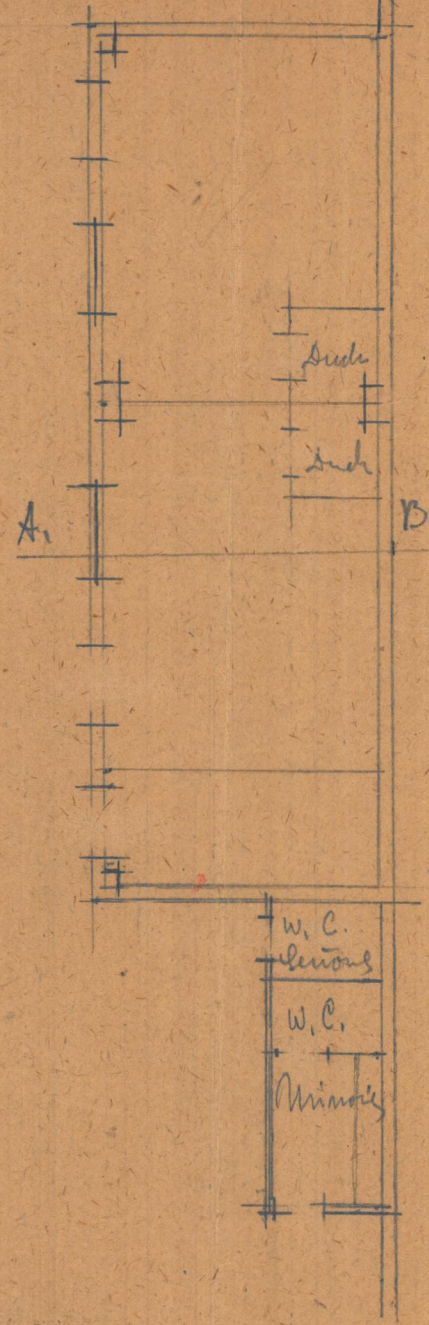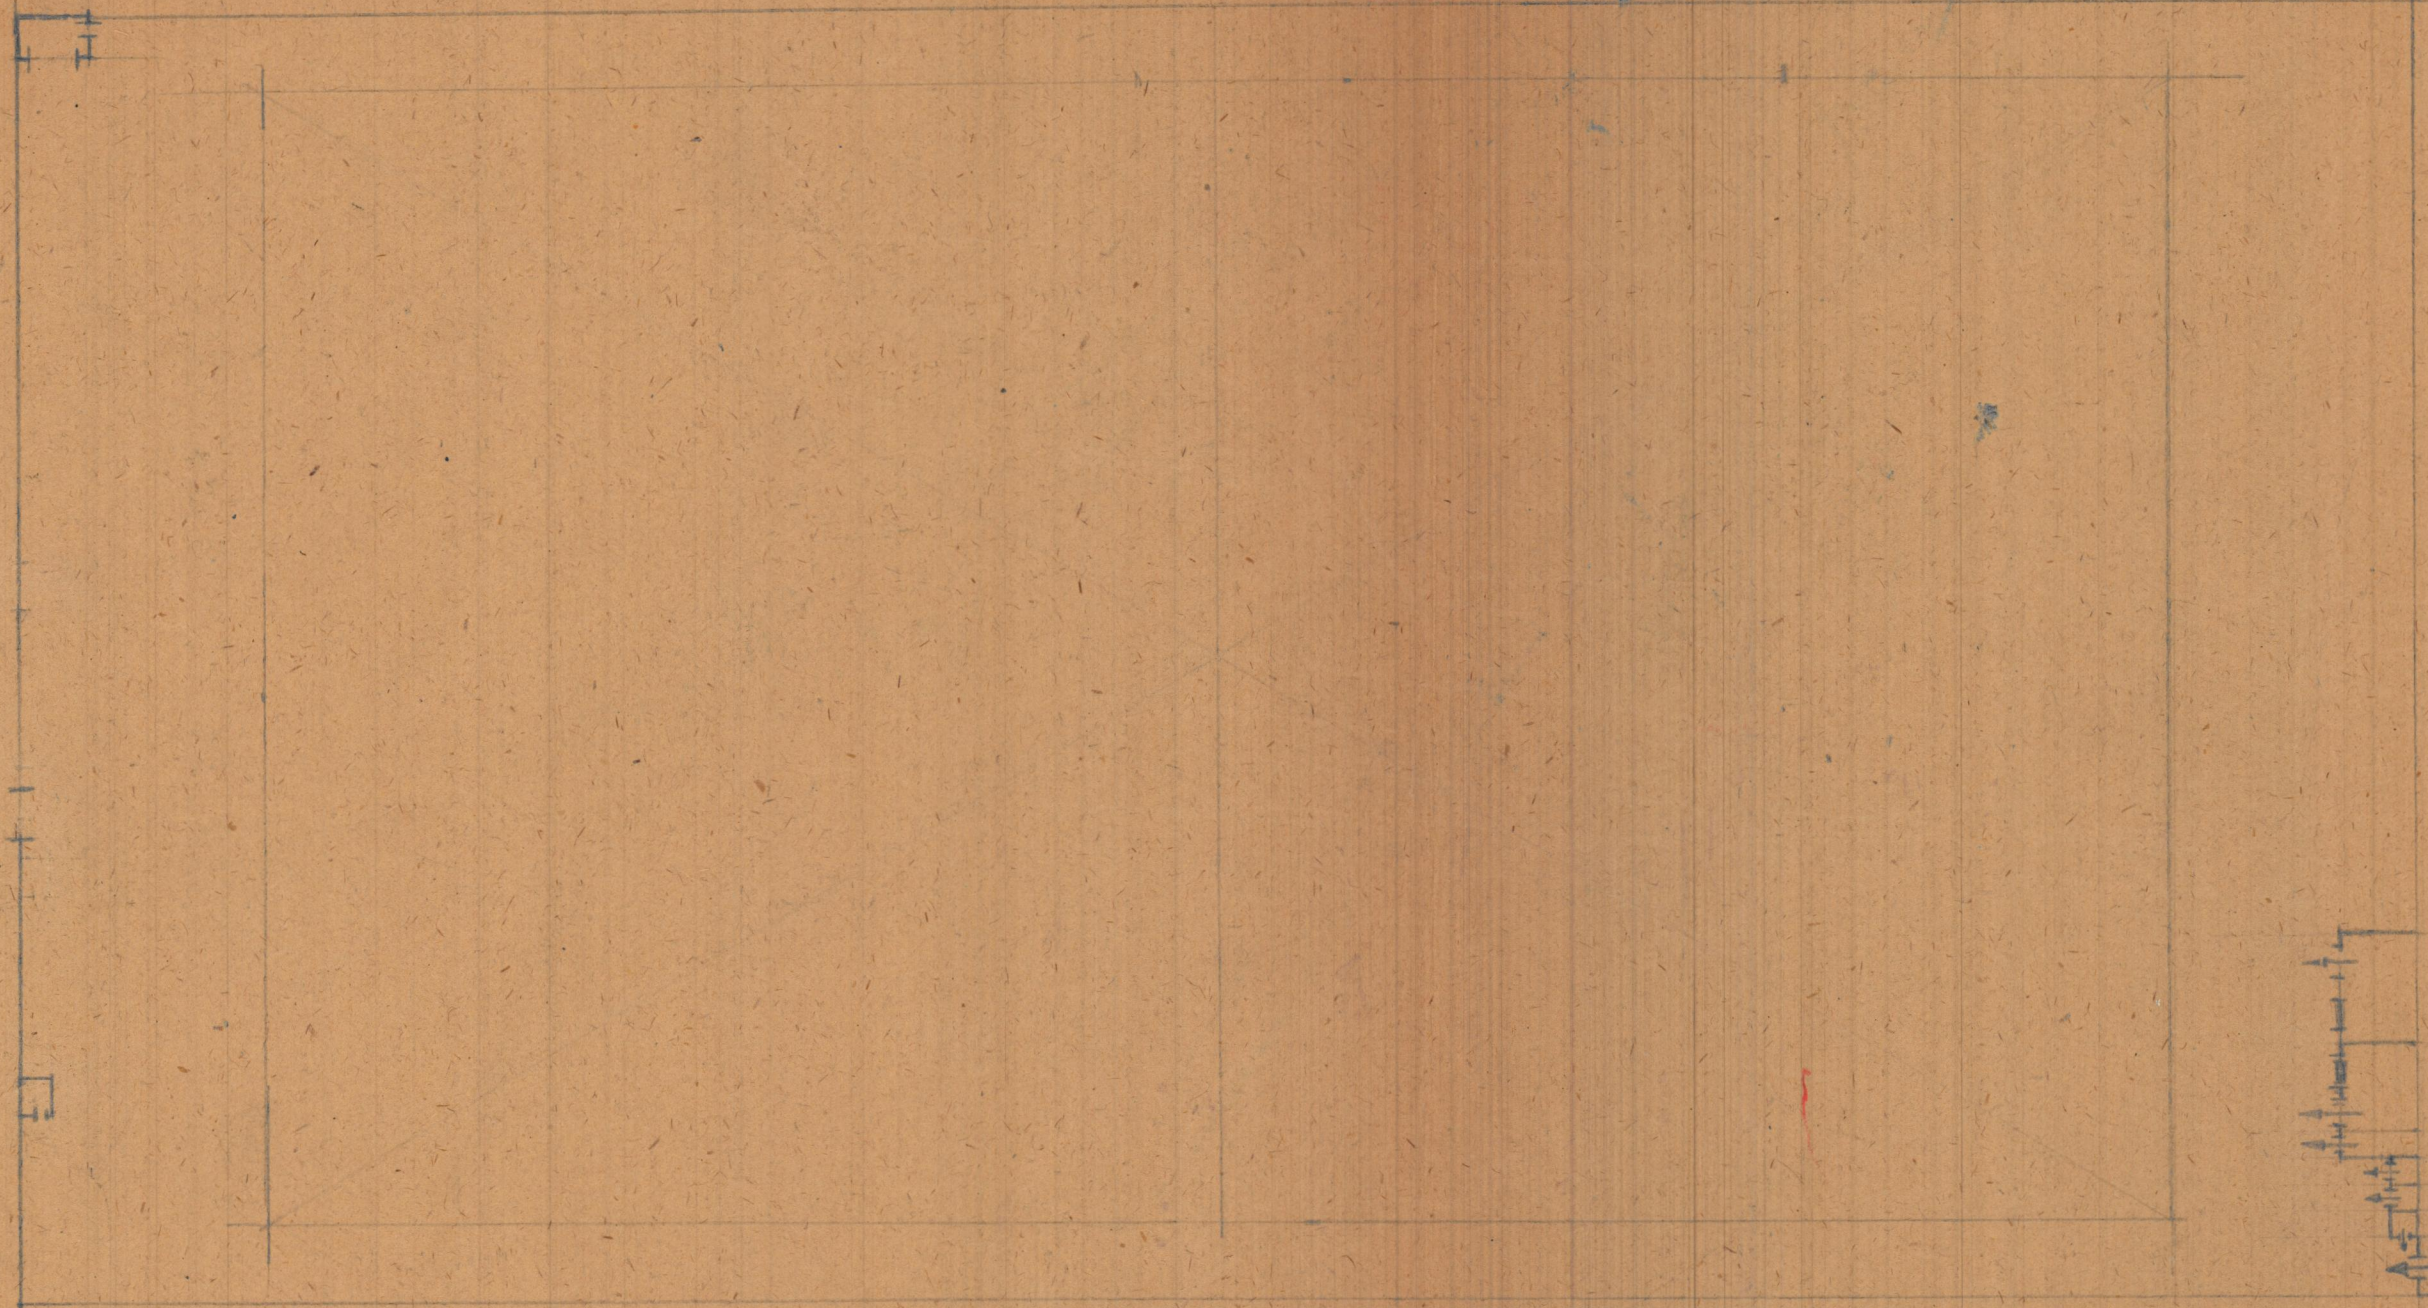

Seccion