



B
Frente

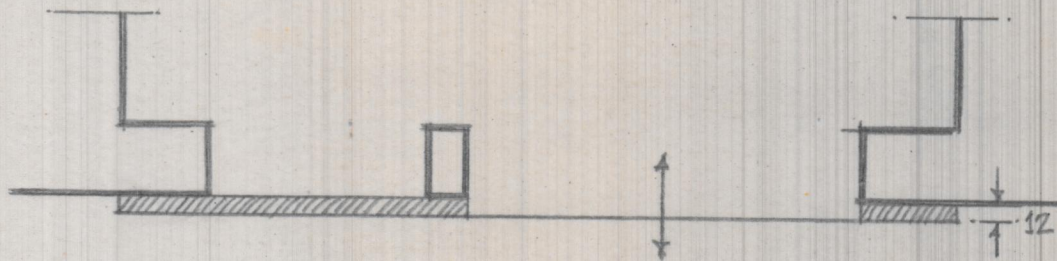

Plantas

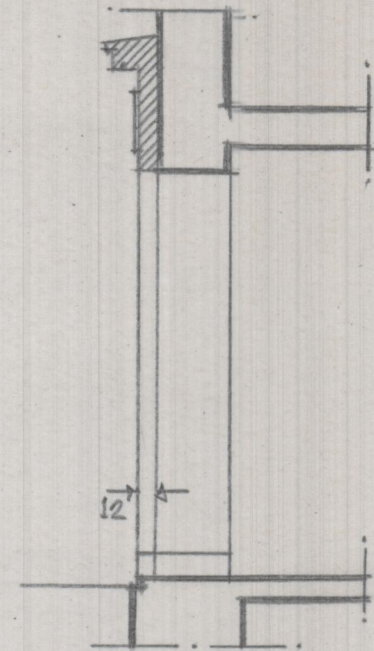


Sección por A-B

FRENTE DECORATIVO PARA
LA PLANTA BAJA DERECHA DEL EDIFICIO
Nº 16 DE LA CALLE DE NATIVA = E = 1º 50



Valencia 7 Mayo de 1959
EL ARQUITECTO




3 copias

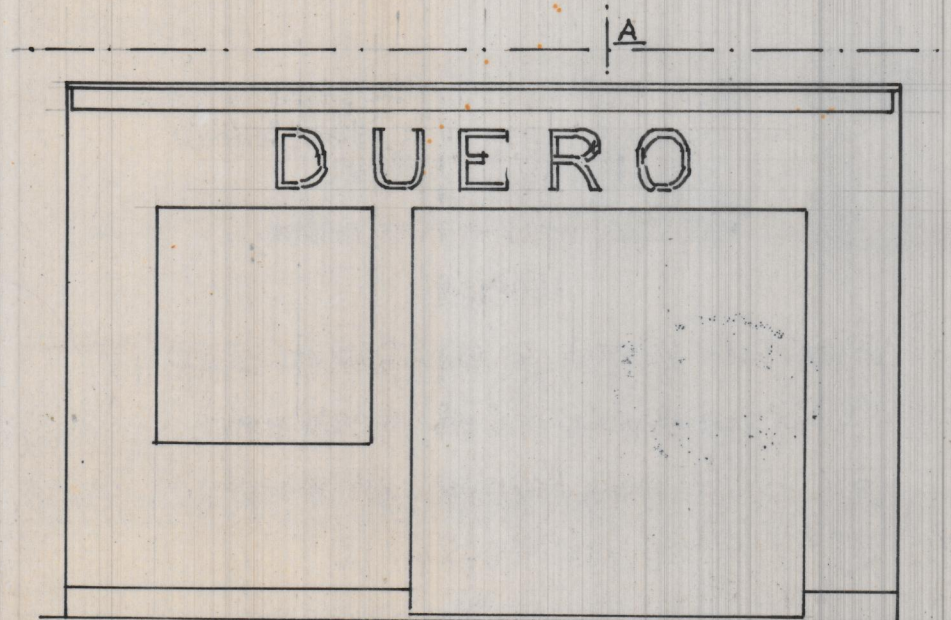

FRENTE

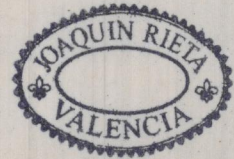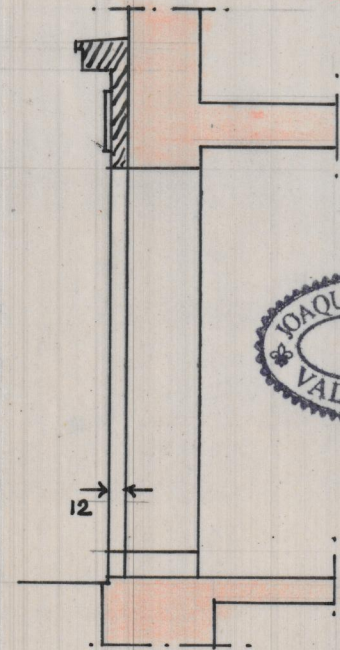


SECCION A-B

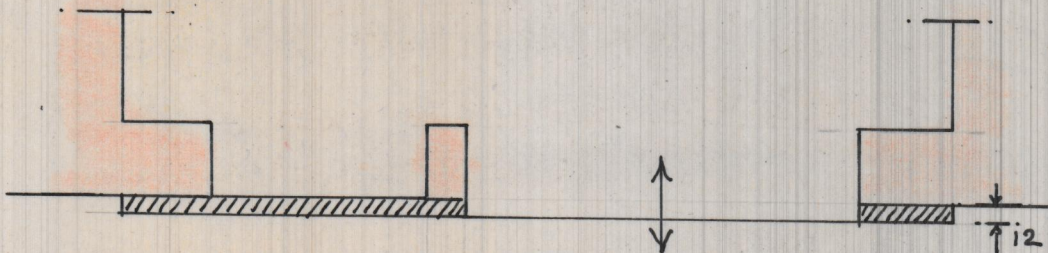


PLANTA

FRENTE DECORATIVO PARA
 LA PLANTA BAJA DERECHA
 DEL EDIFICIO N° 16 DE LA
 CALLE DE JATIVA
 E.-1:50


Valencia, Mayo de 1957
 El Arquitecto

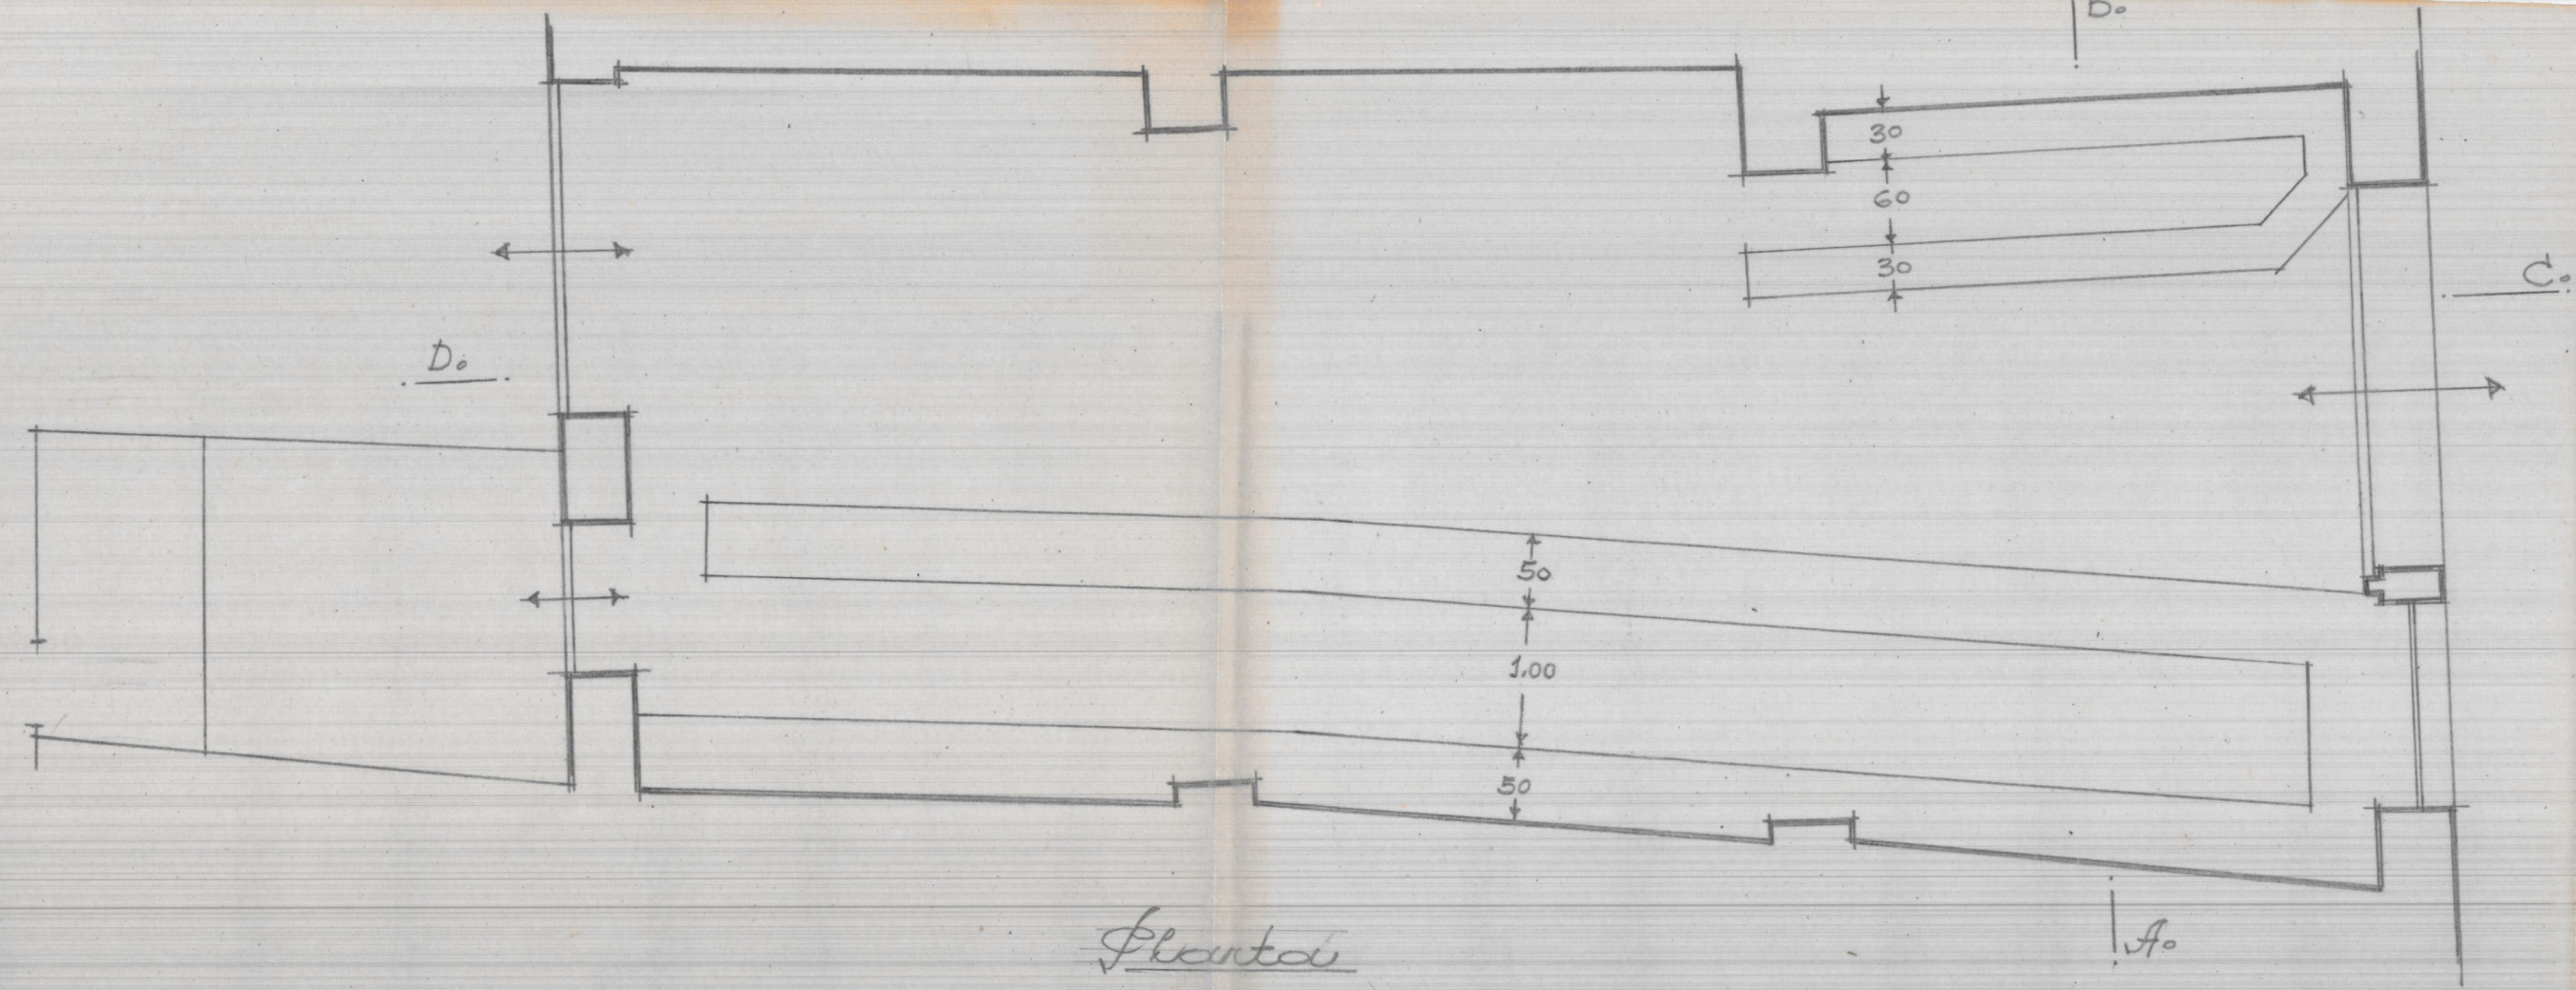


Planta

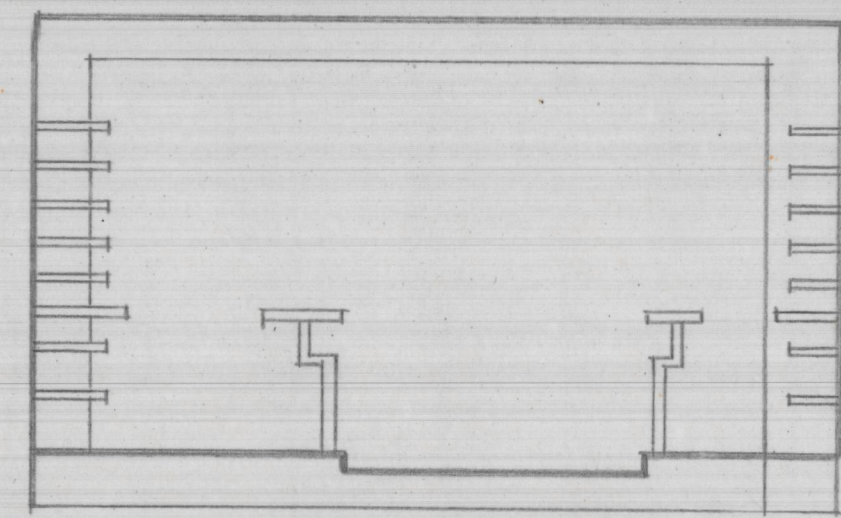


Seccion por A-B.

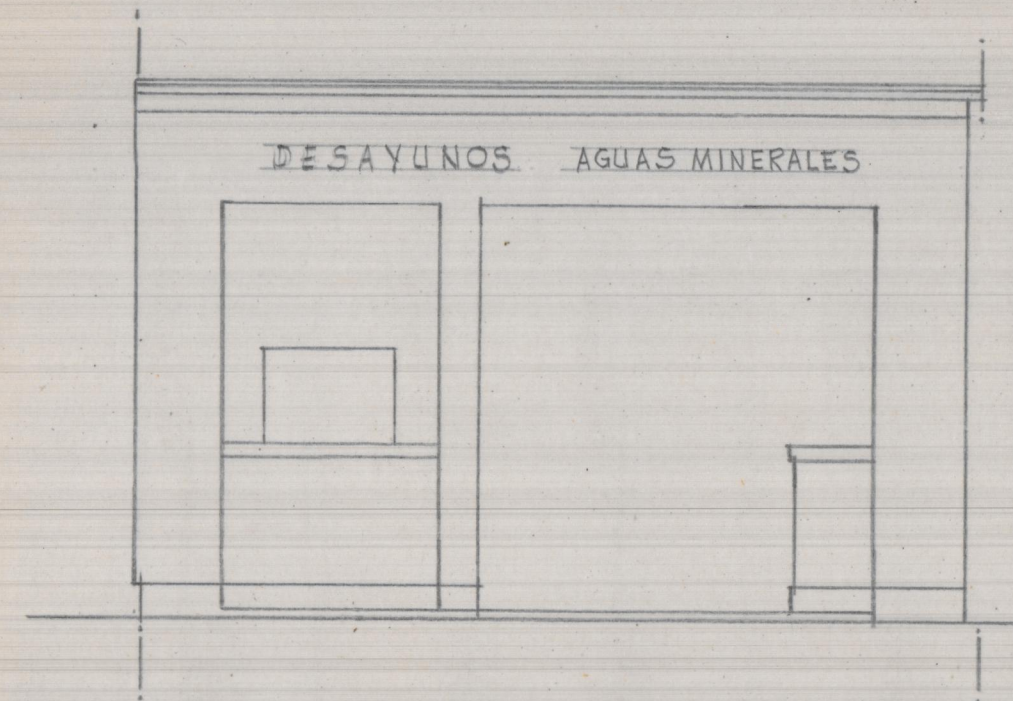

Fachada

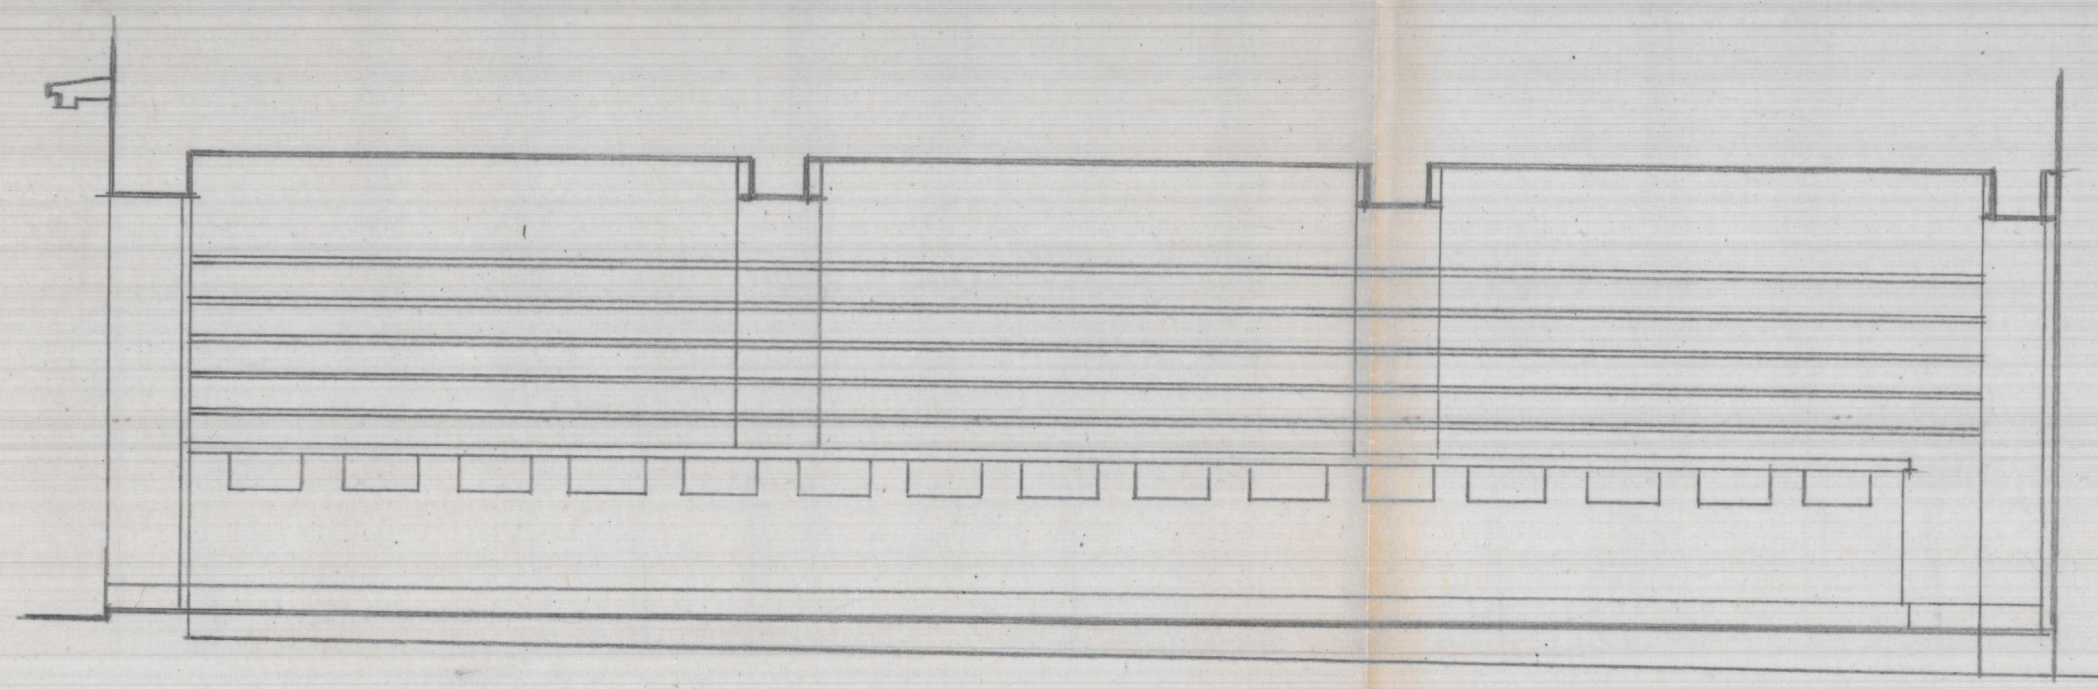

Seccion longitudinal por C-D.

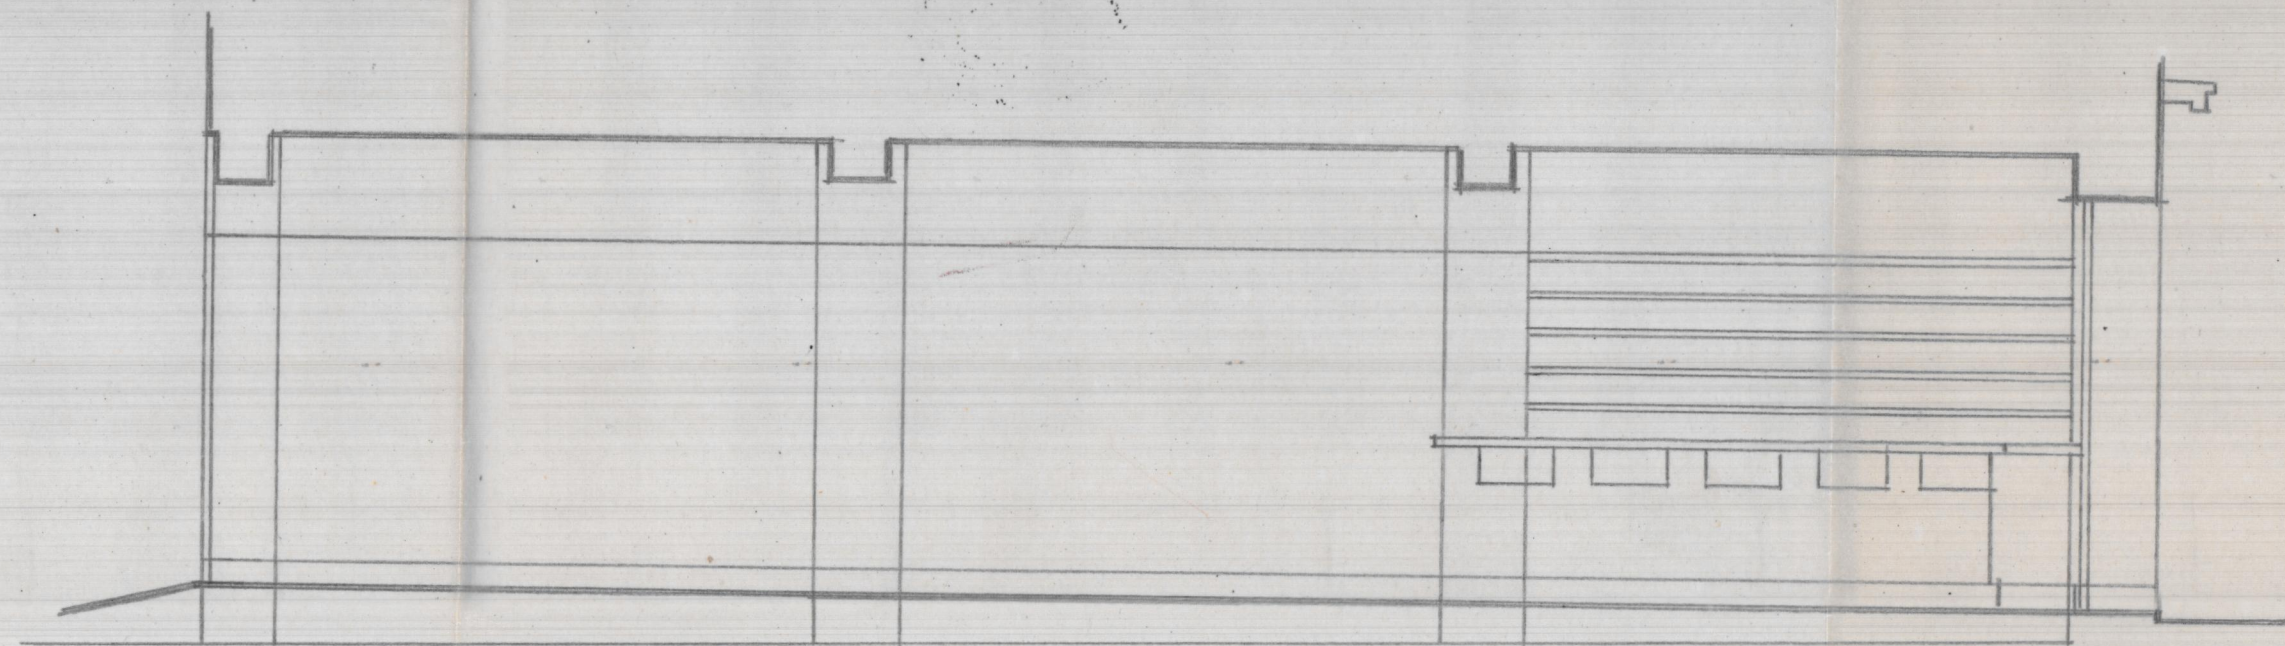

Seccion longitudinal por A-B.

