




SECCION A-B

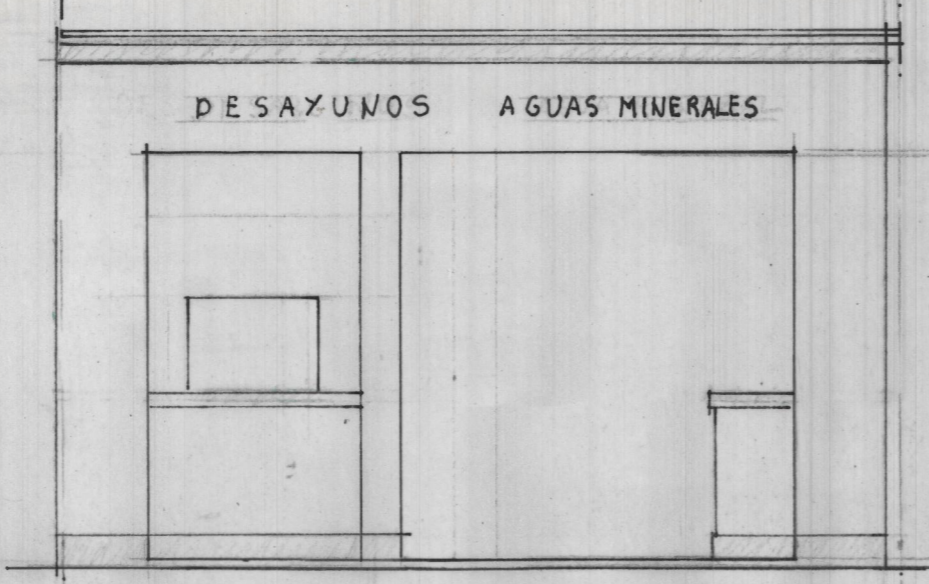


FACHADA

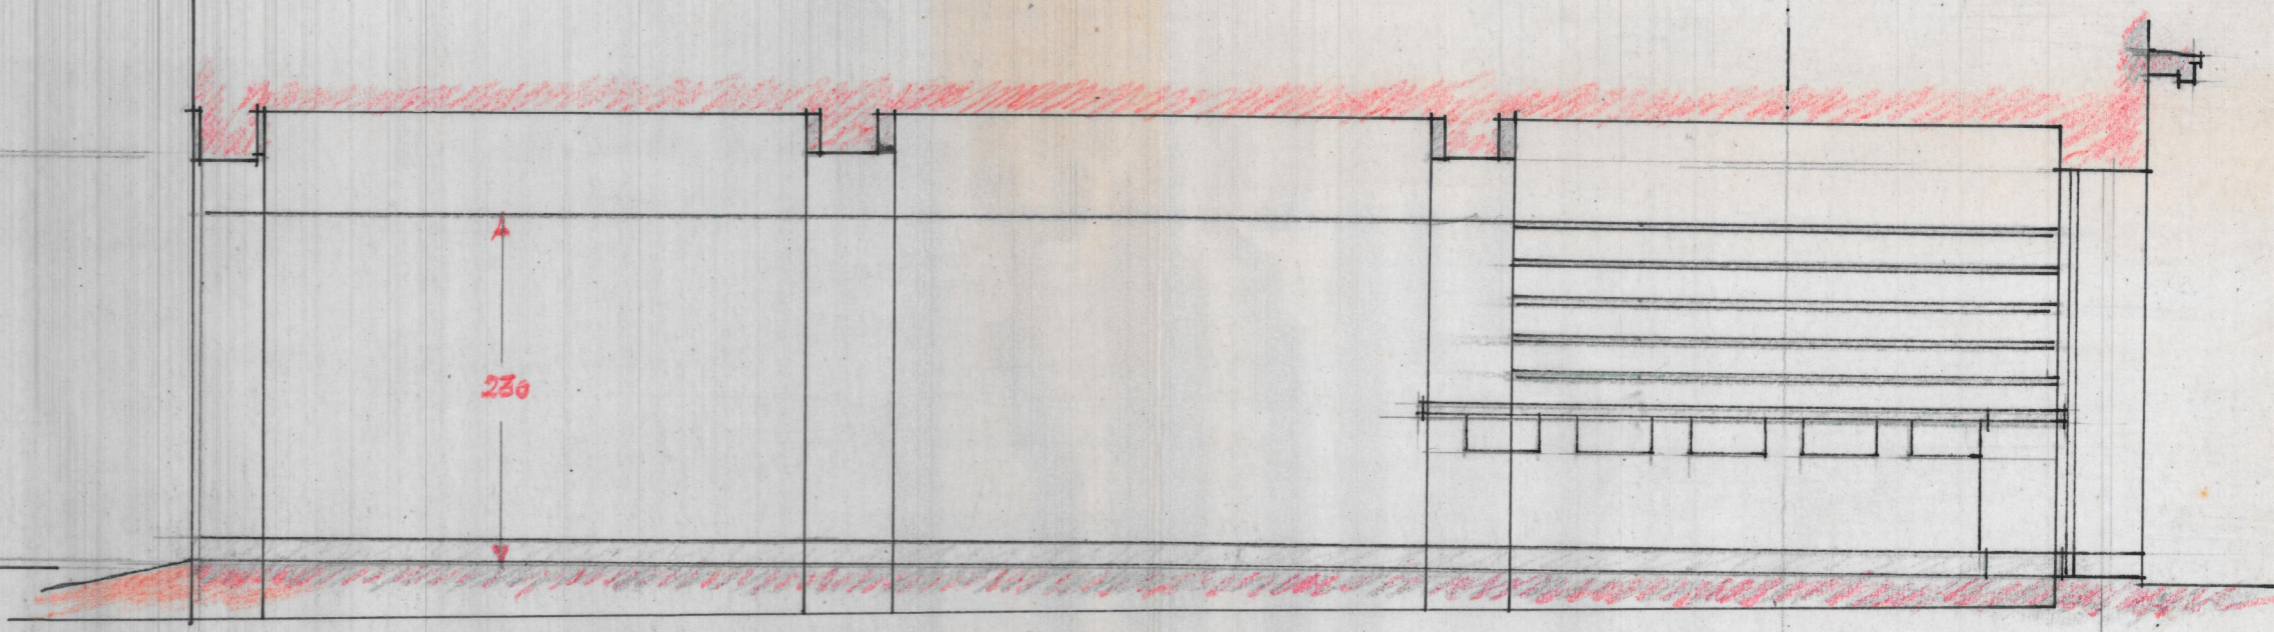

SECCION LONGITUDINAL D-C

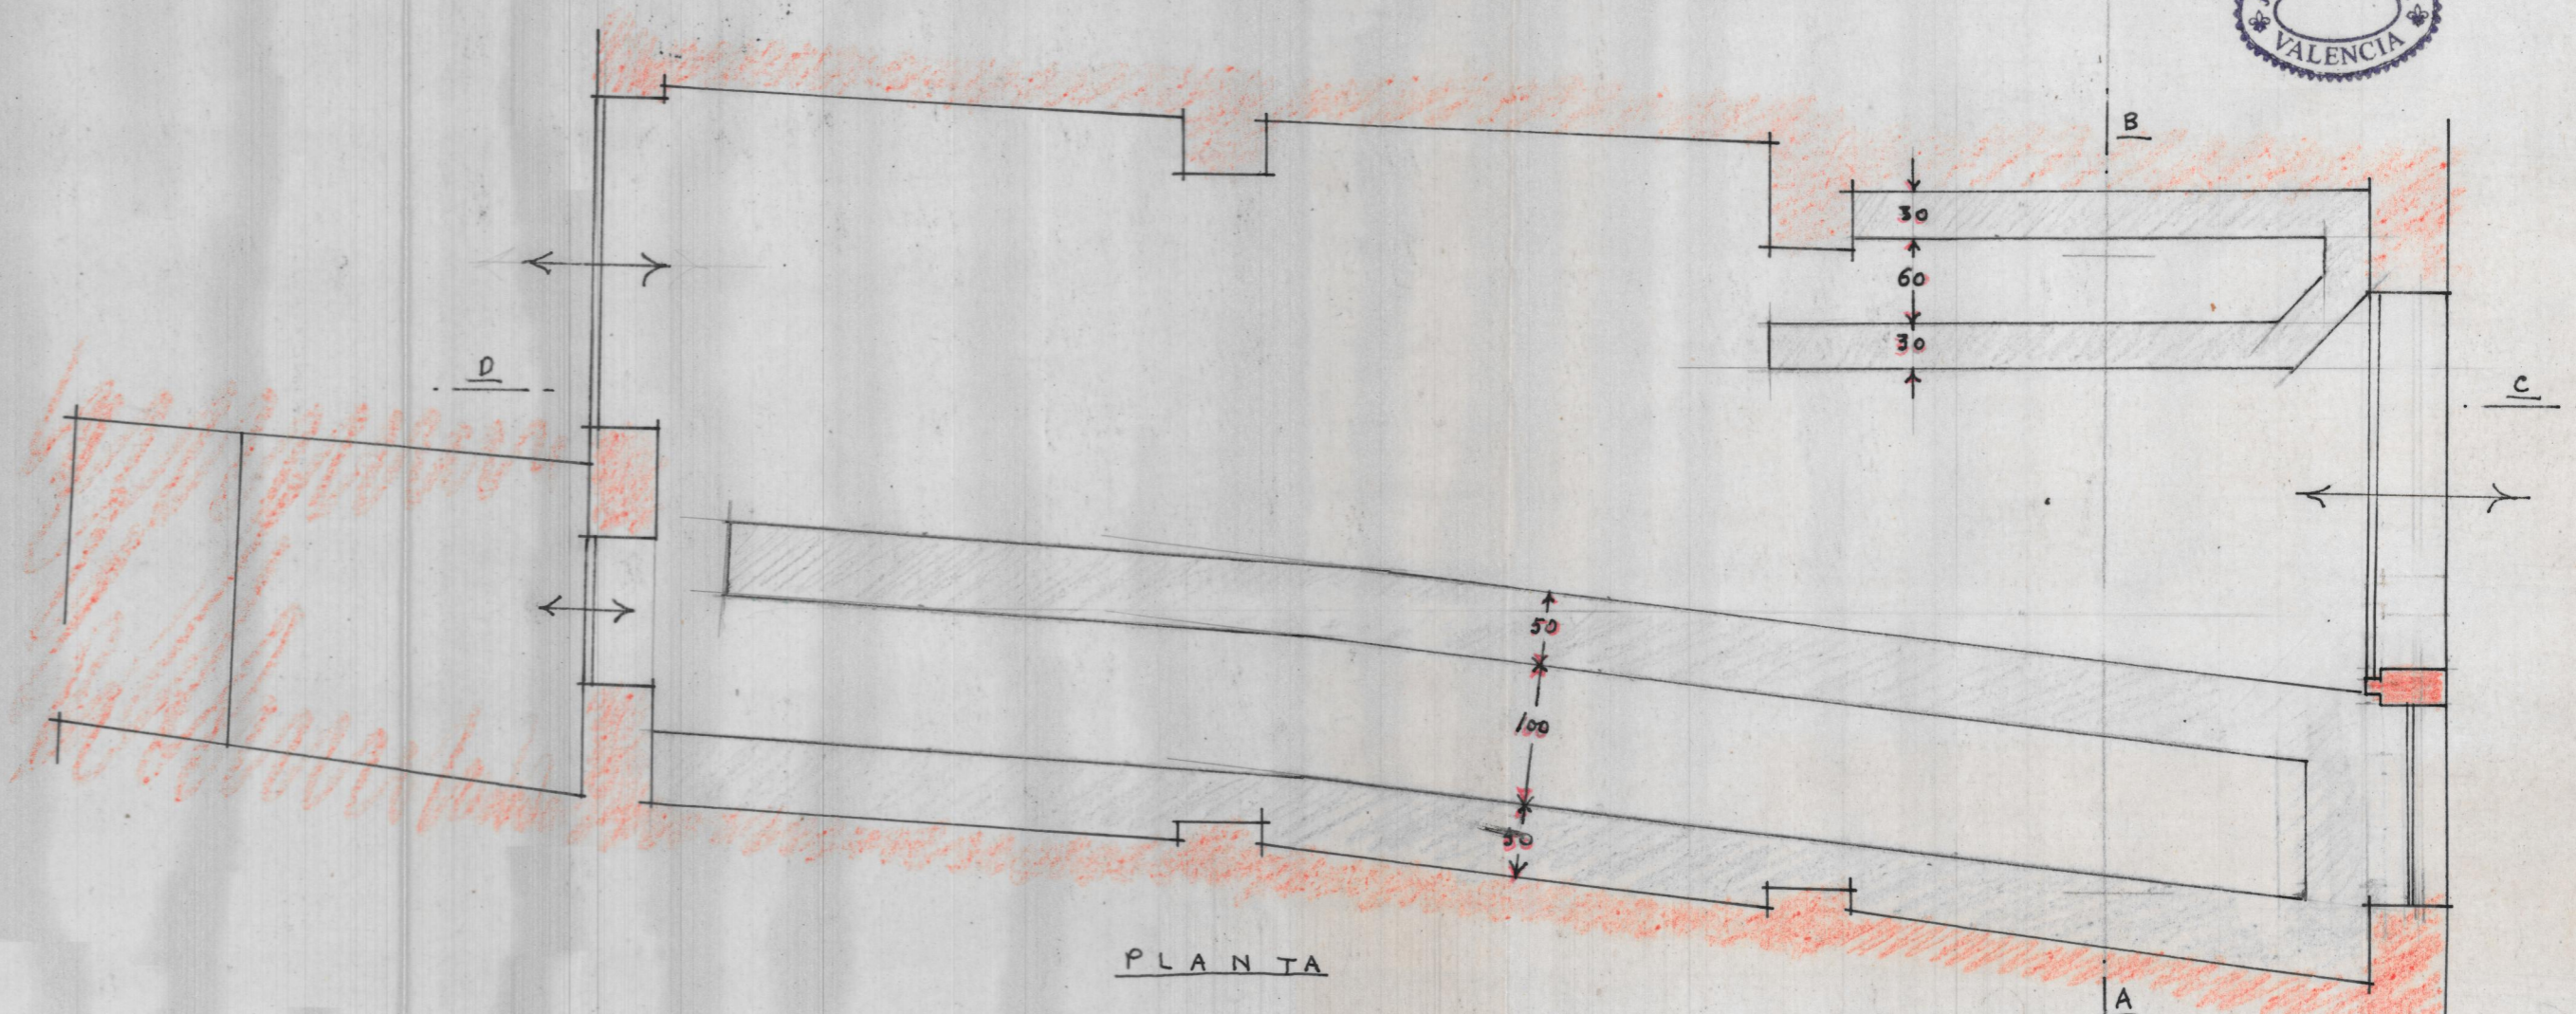

PLANTA

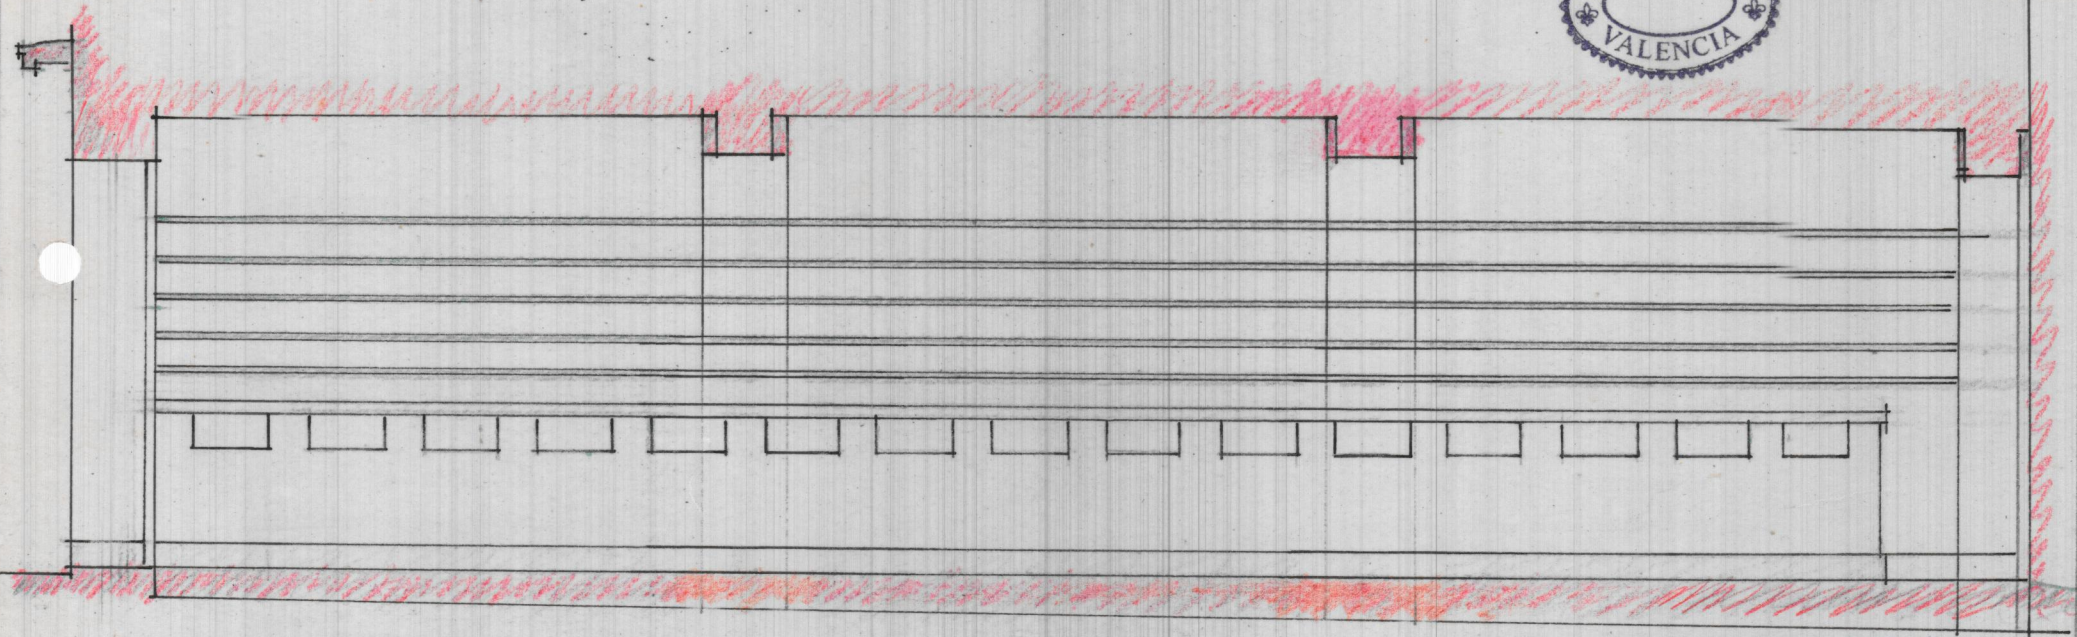

SECCION LONGITUDINAL C-D