


EDIFICIO EN EL FARO DE CULLERA

ESCALA 1:100

Valencia Agosto 1953
EL ARQUITECTO

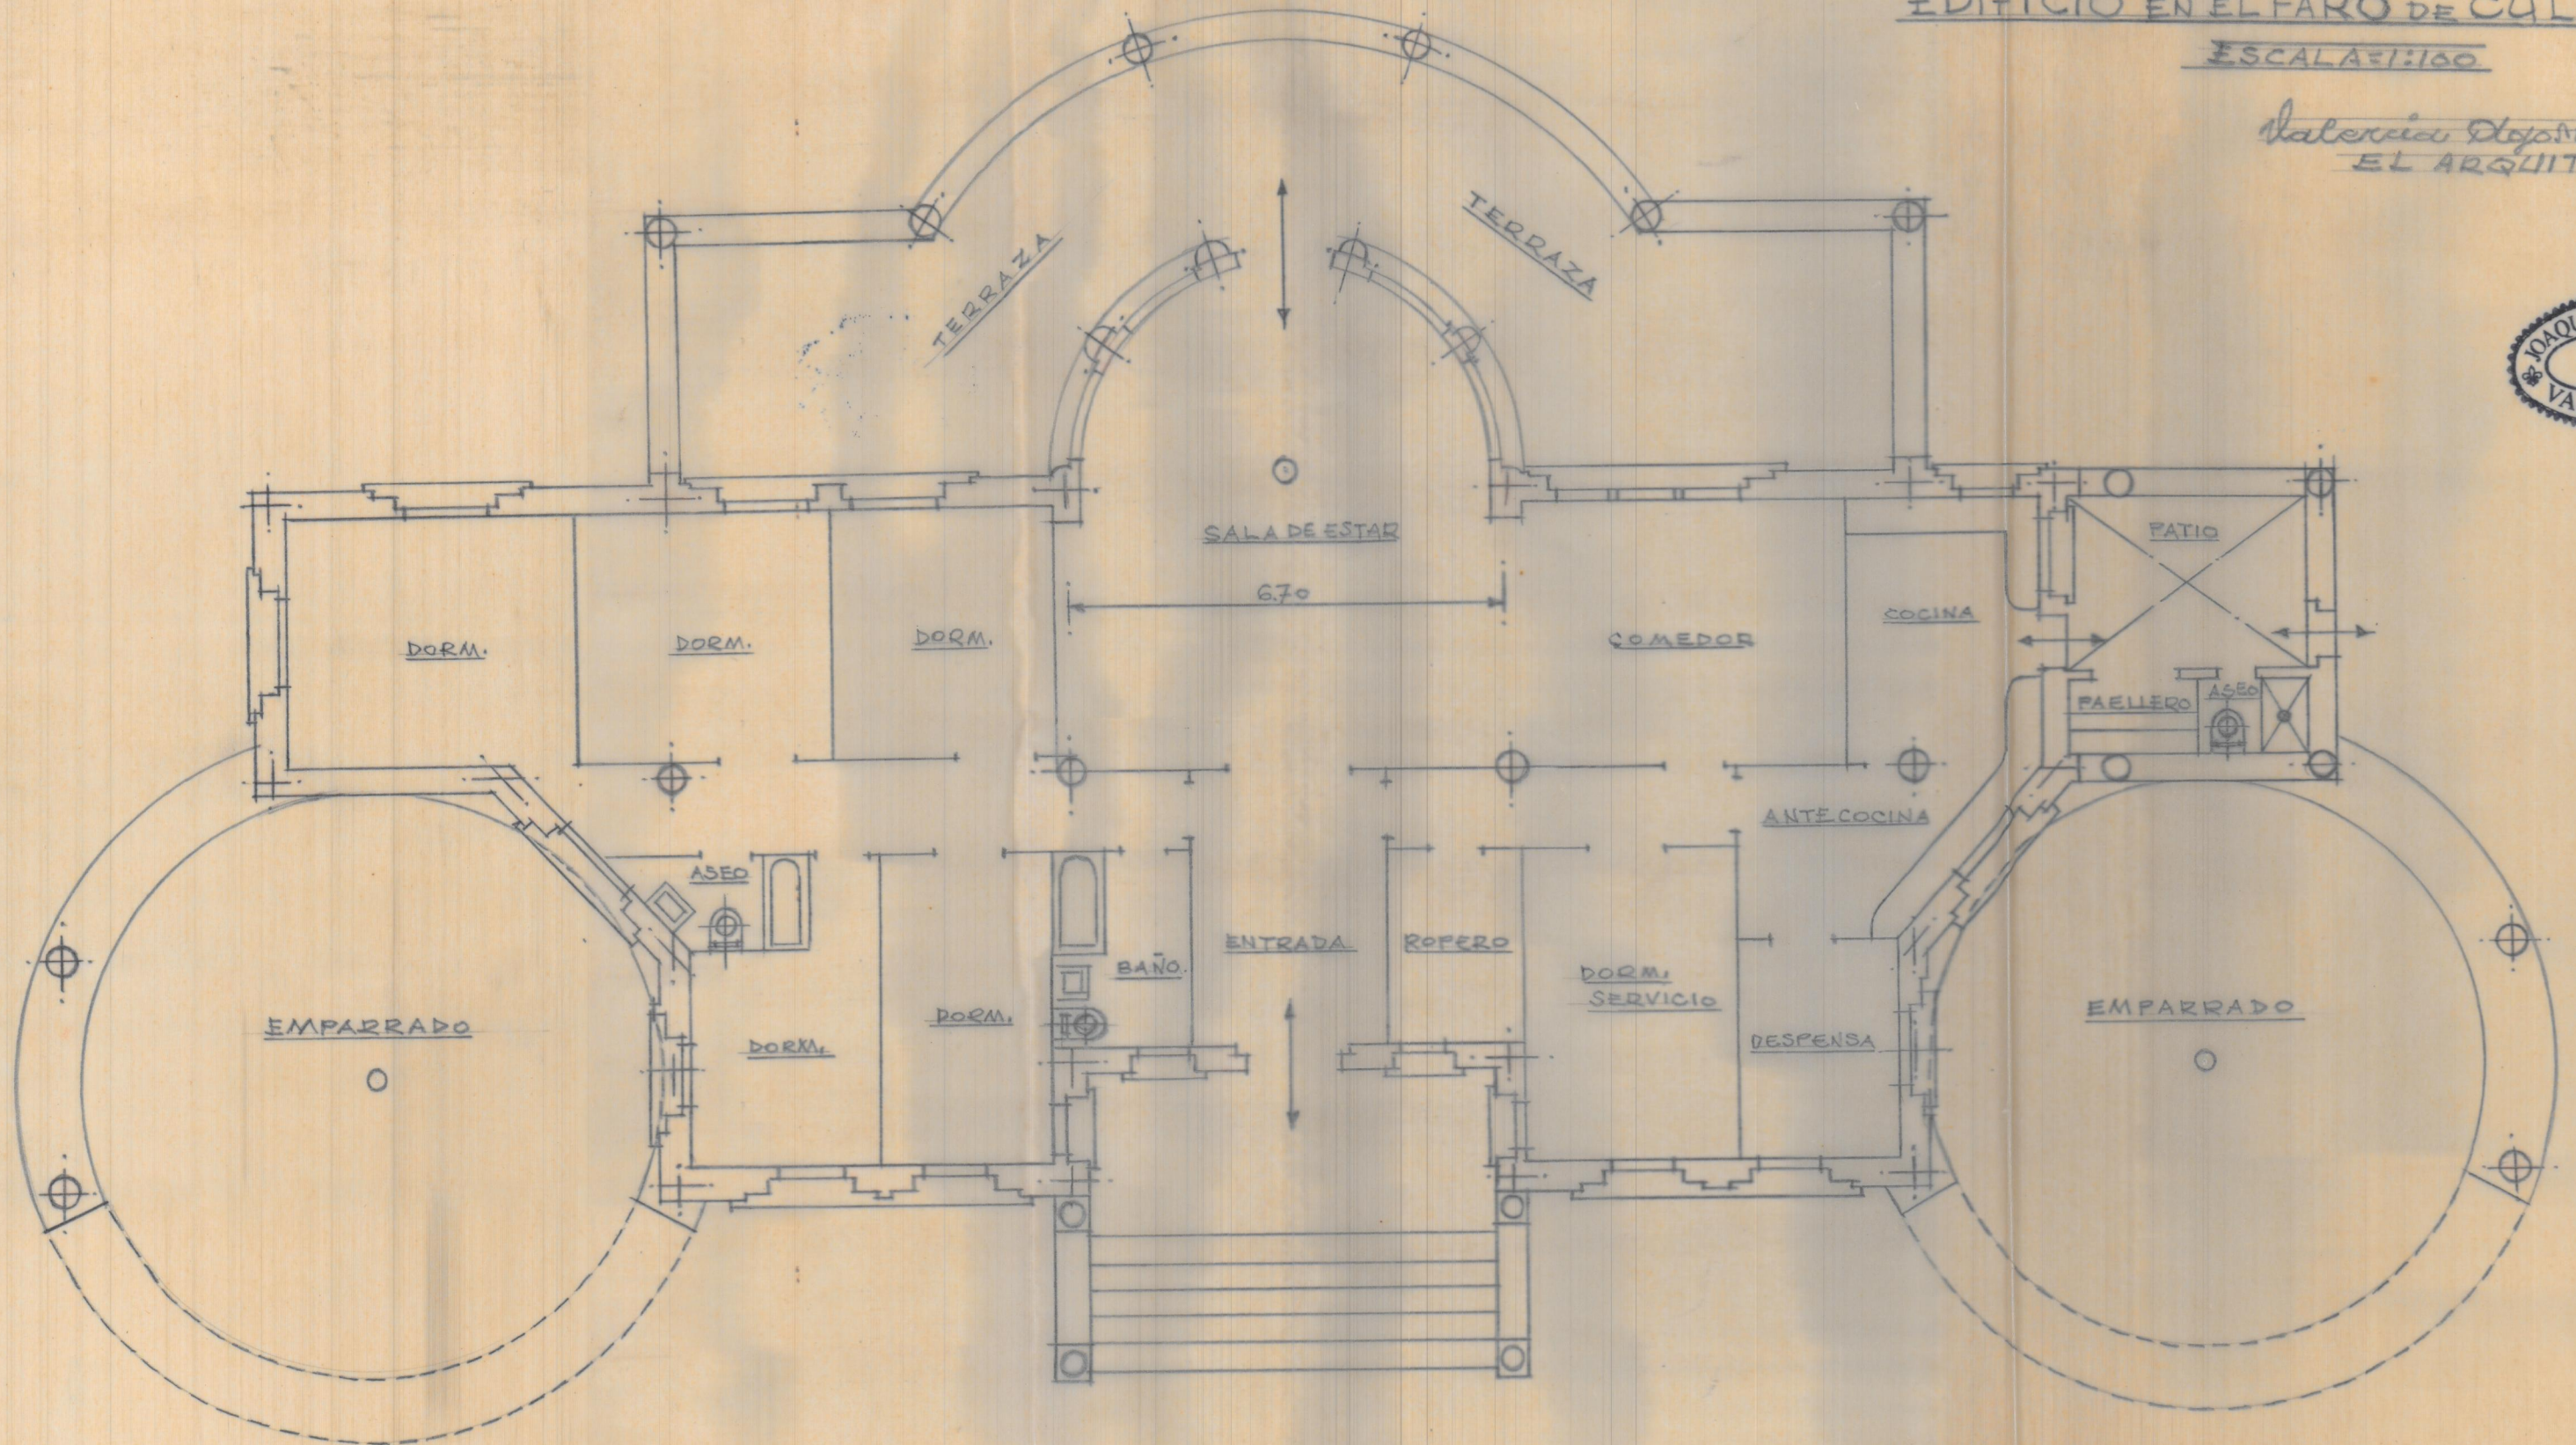

Planta de distribución

Escala 1:100

