



Esc. 1.º

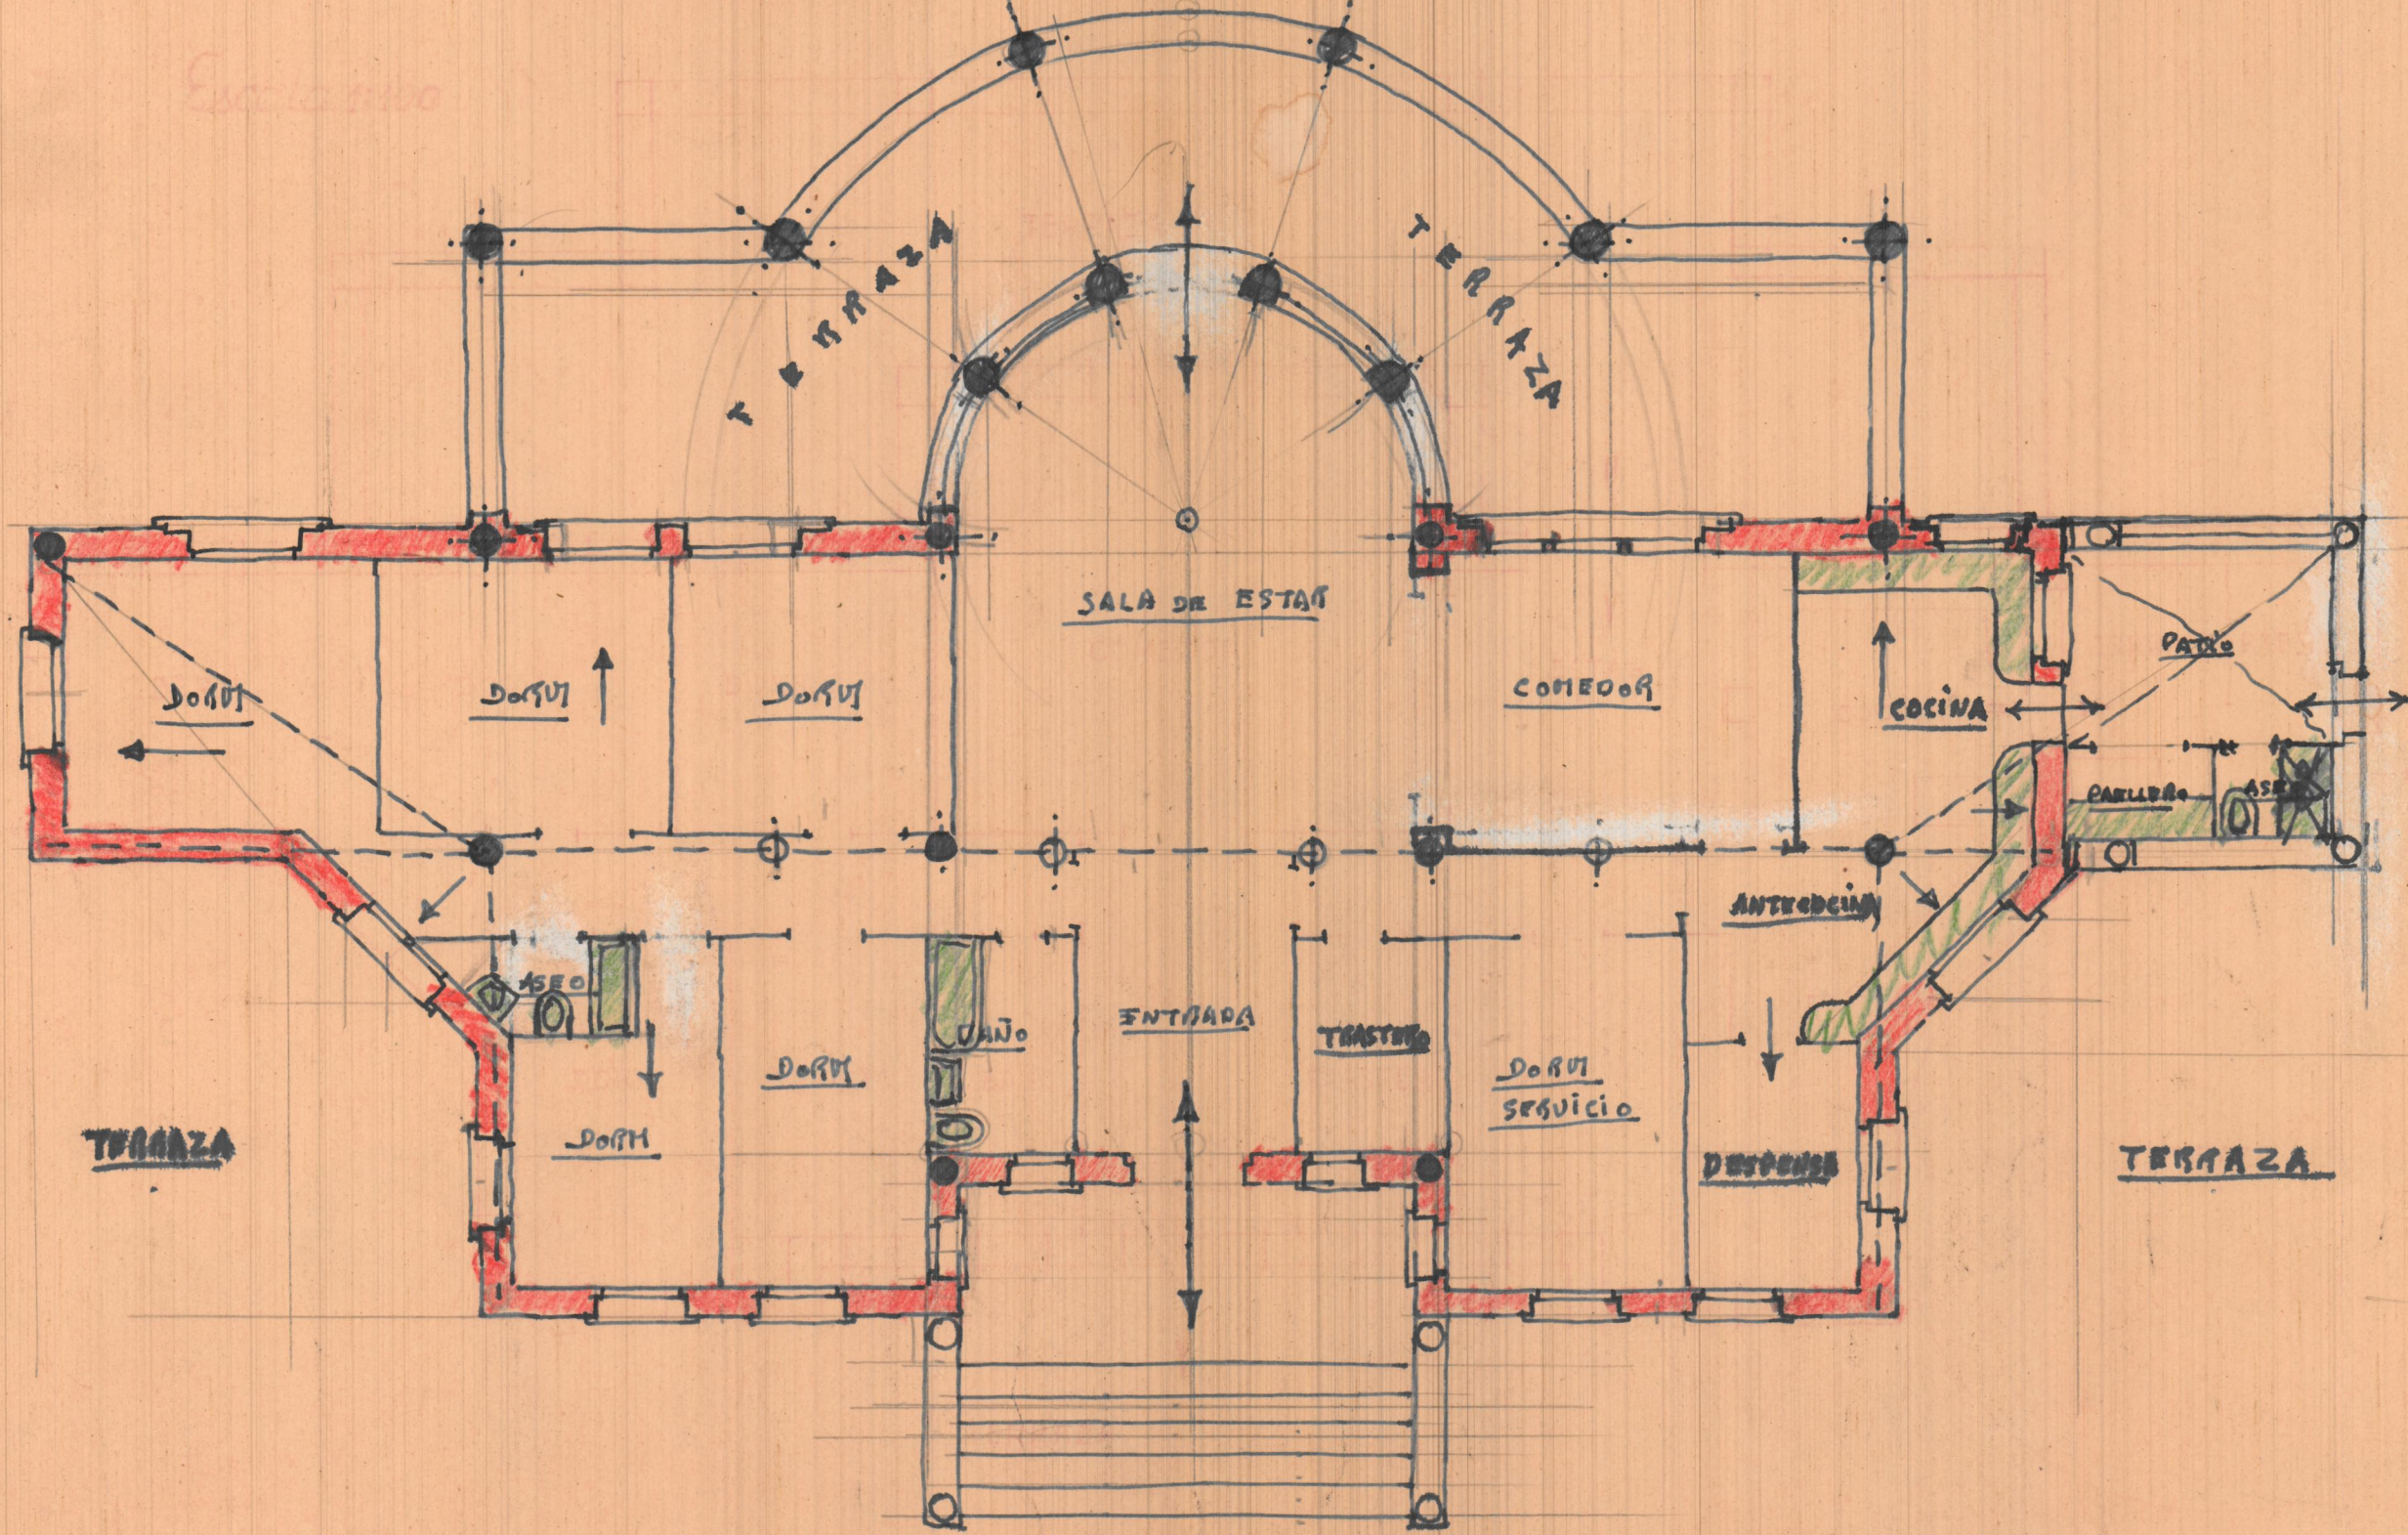

1913
6
1915
4038

Valencia Agosto 1957
El arquitecto

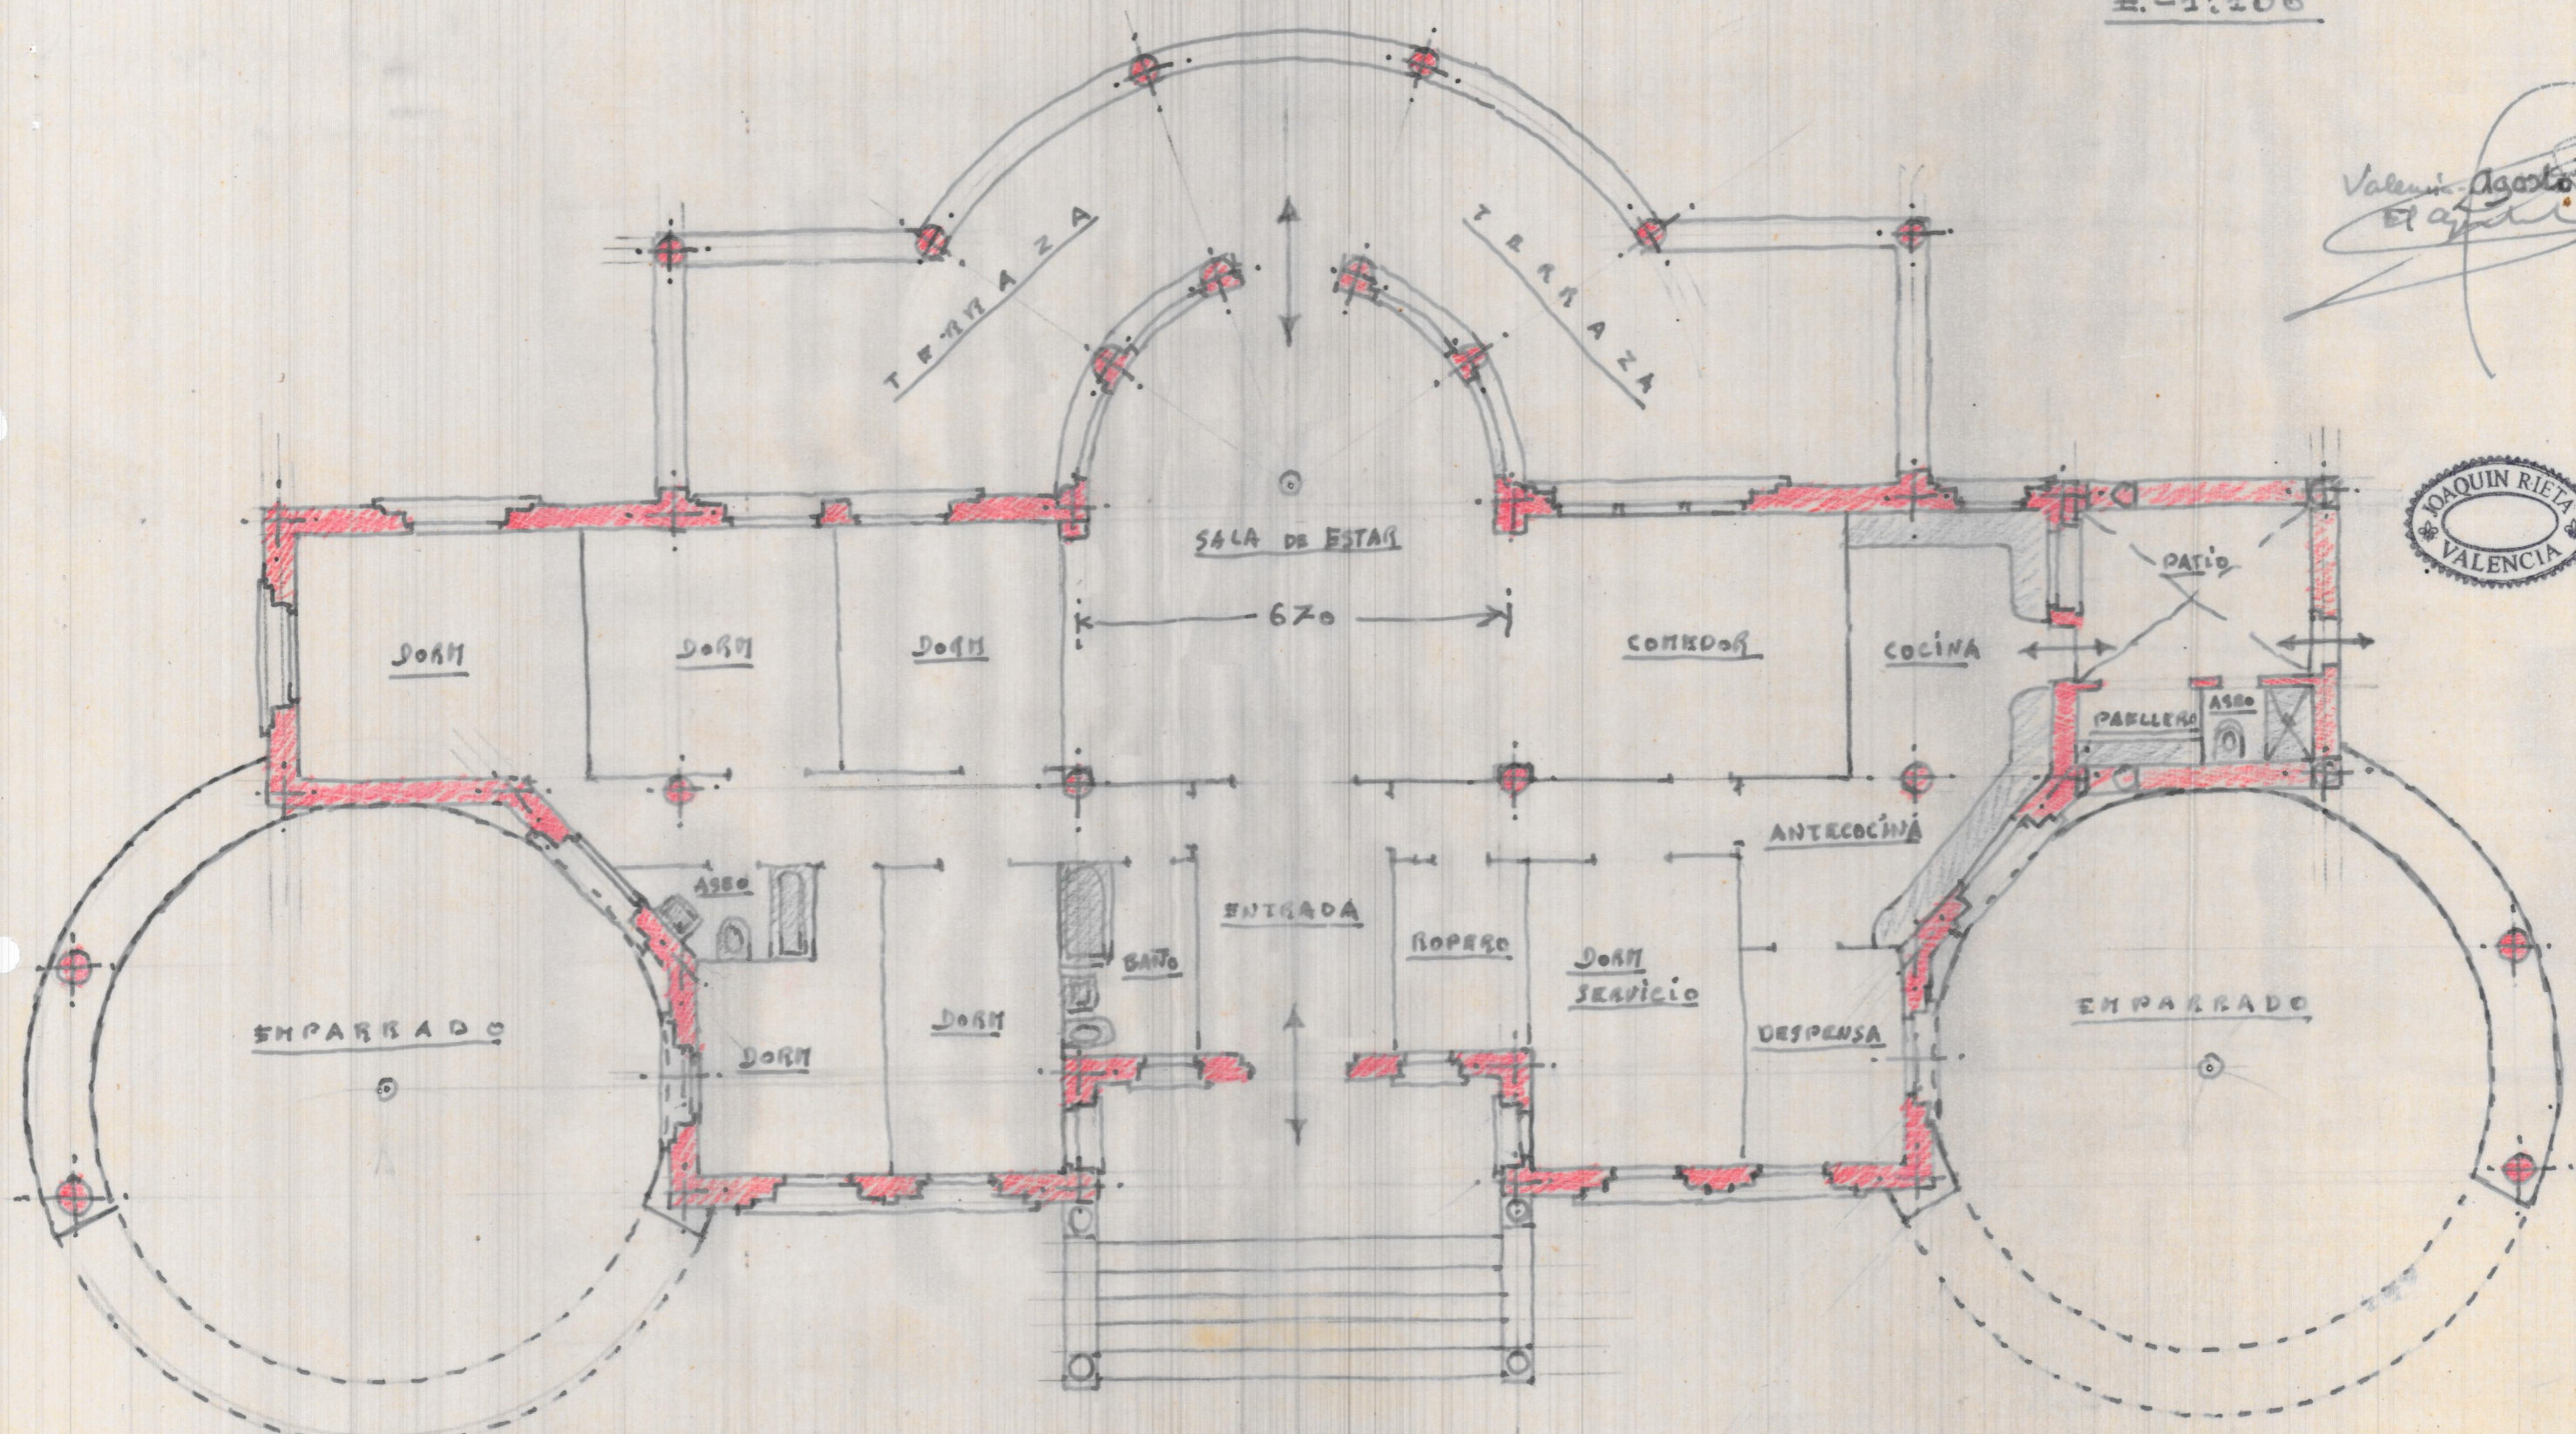

PLANTA DE DISPOSICION