
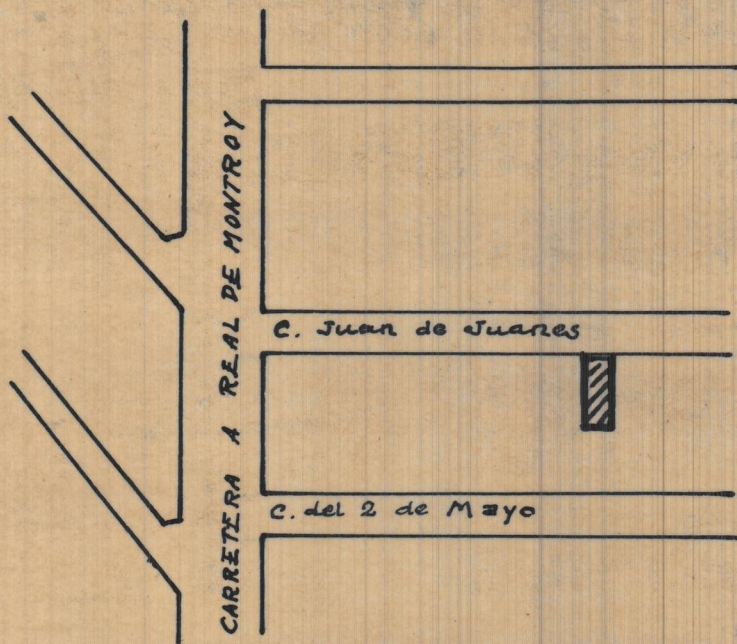


EDIFICIO PARA D. VICENTE MANES MILLAN
Y DÑA. ESPERANZA CAMBRONERO GARCIA EN

MISLATA

ESCALA: 1:100

Valencia 7 Septiembre de 1955
EL ARQUITECTO

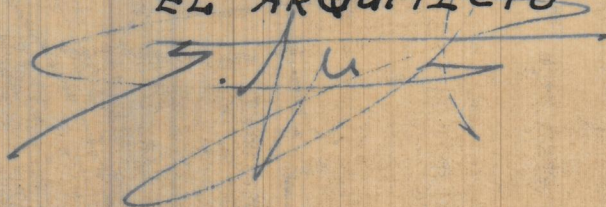

Emplazamiento

ESCALA: 1:2000



CALLE DE JUAN DE JOANES



CALLE DEL DOS DE MAYO

CALLETERA DE REAL DE MONTROY

000217-1E
01N812171HX