




Planta baja y entradado

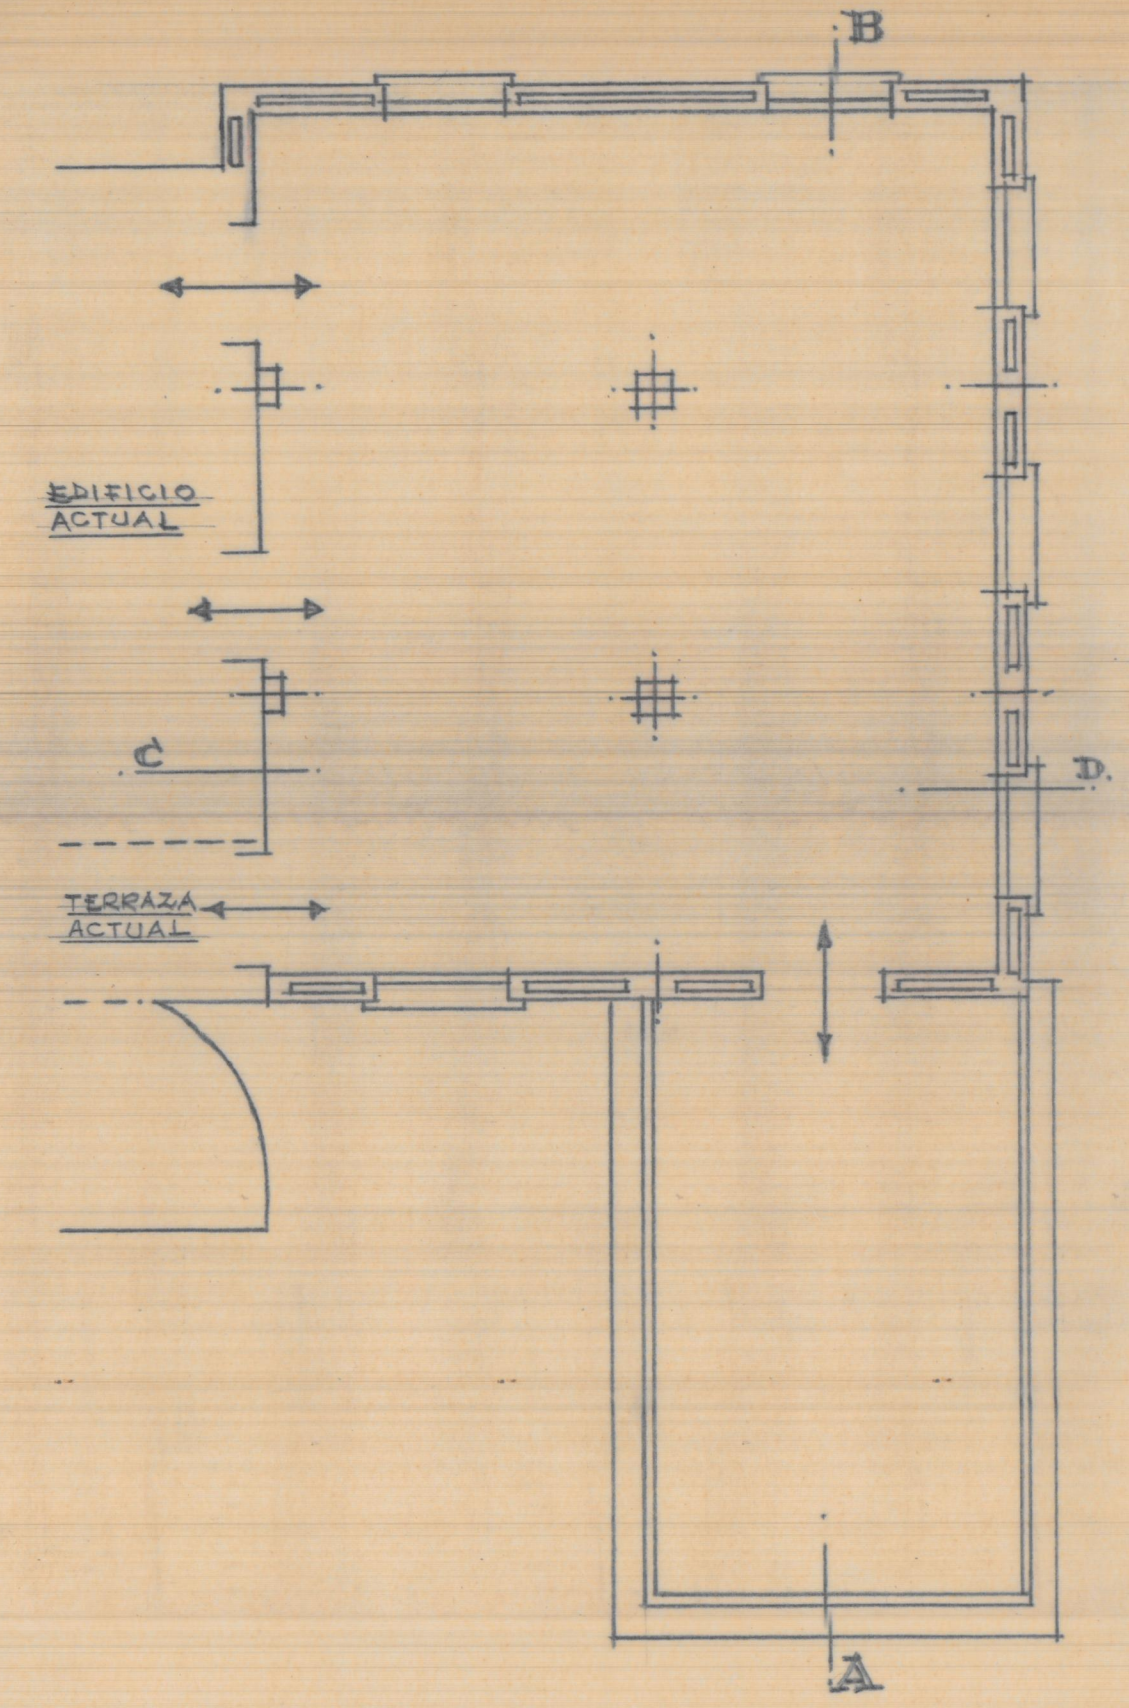


Planta alta

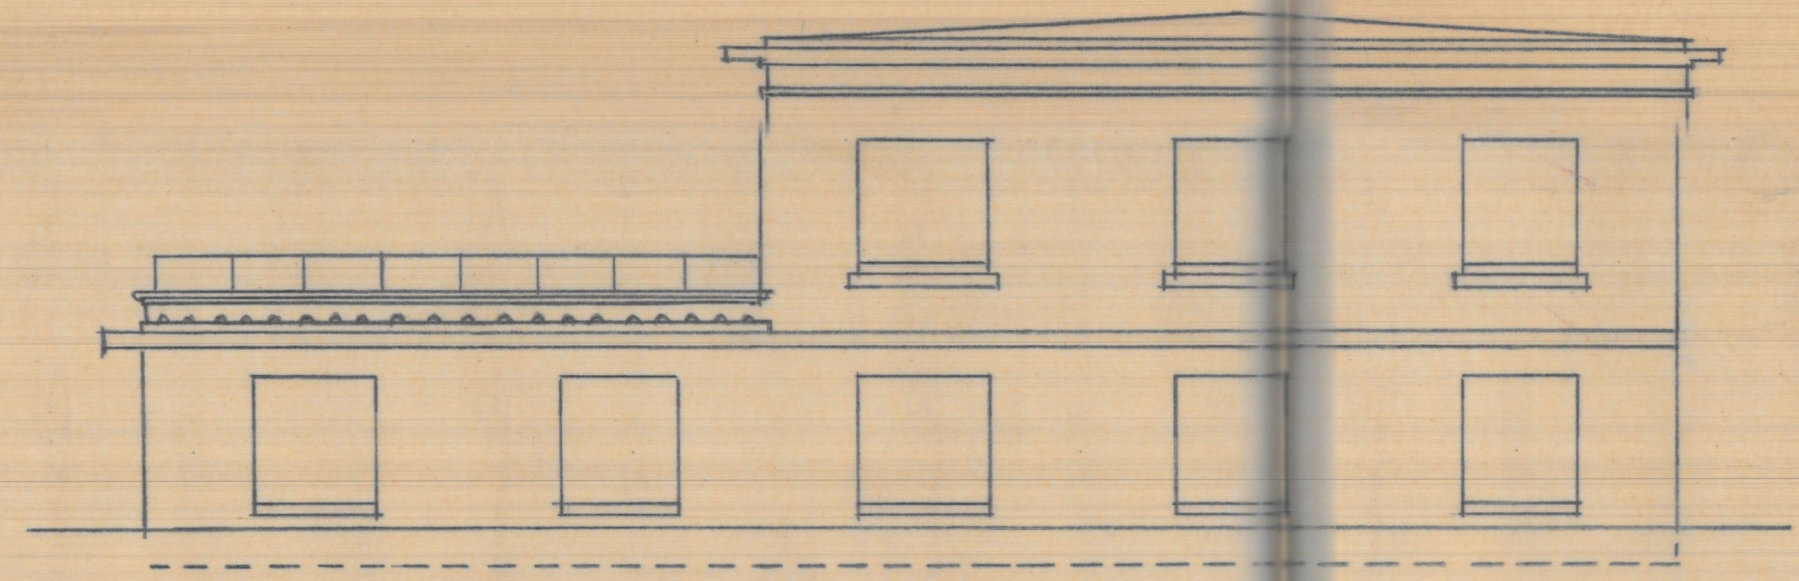


Fachada lateral

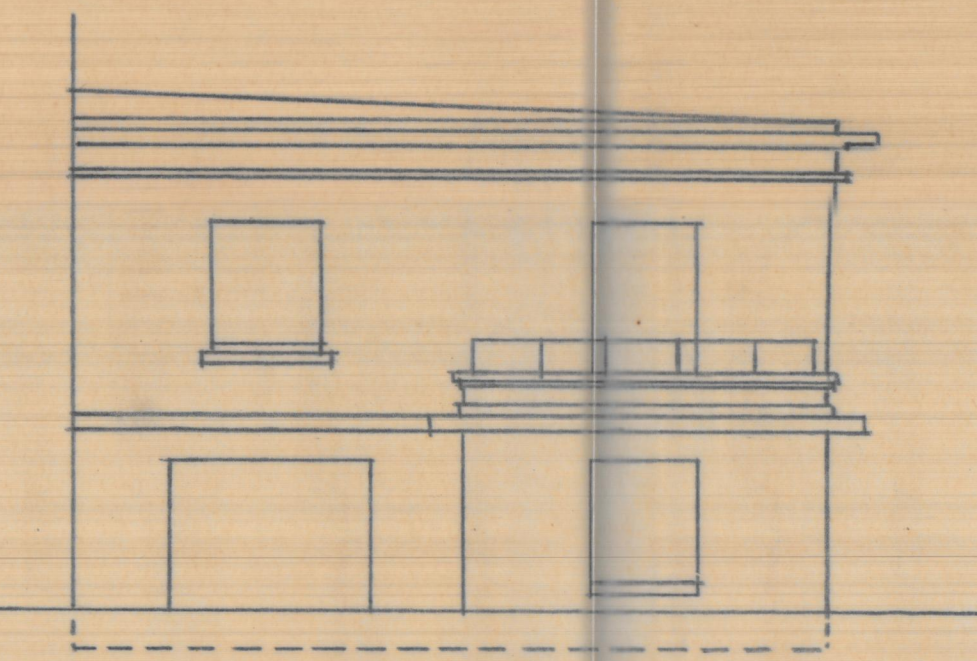

Frente

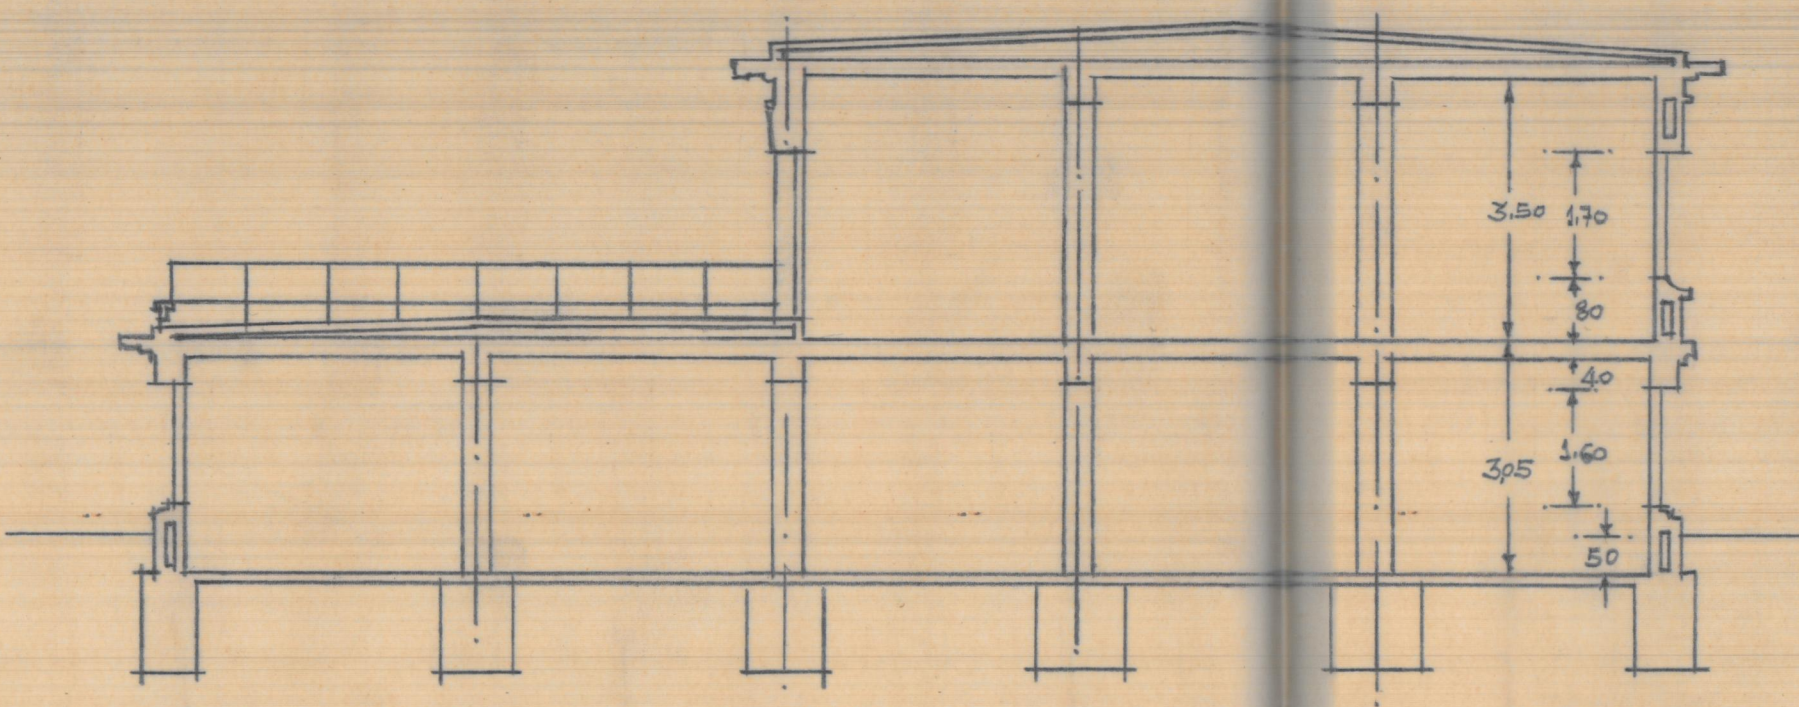

Sección por A-B.

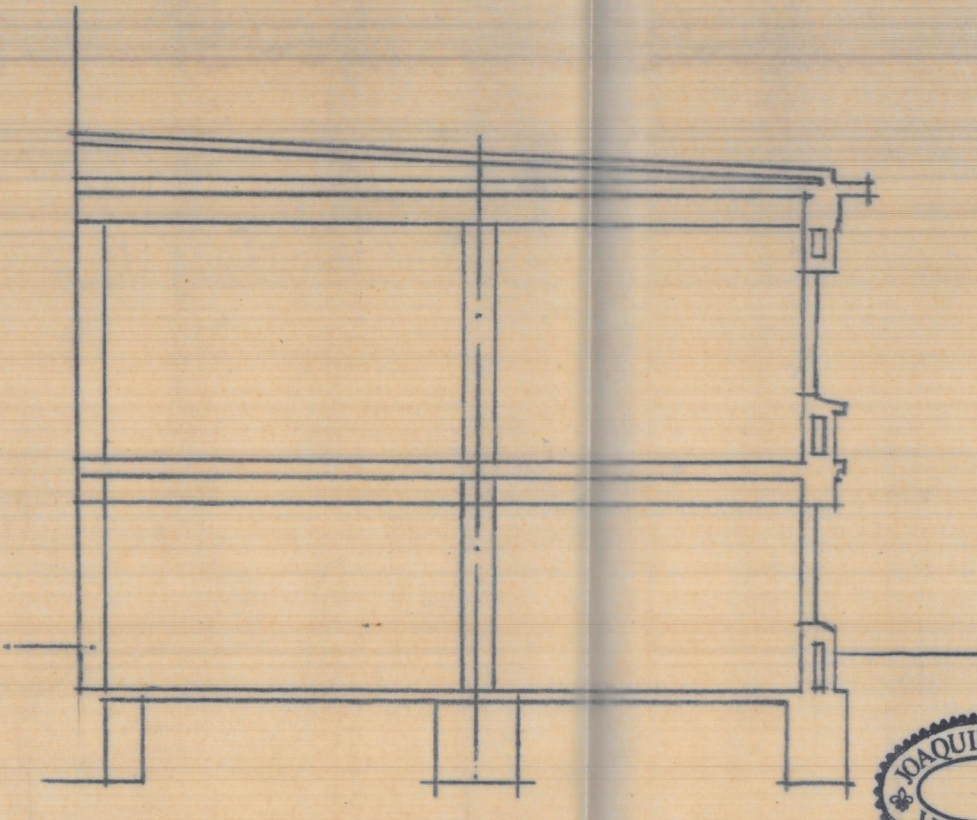

Sección por C-D.



Valencia Septiembre 1928  
EL ARQUITECTO