




Planta baja (estado actual)

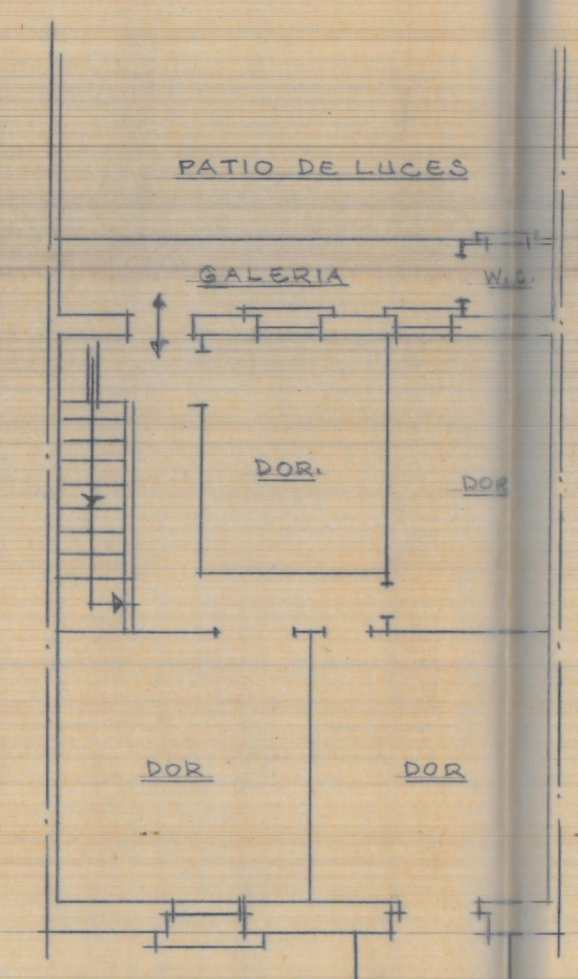

Planta alta (estado actual)

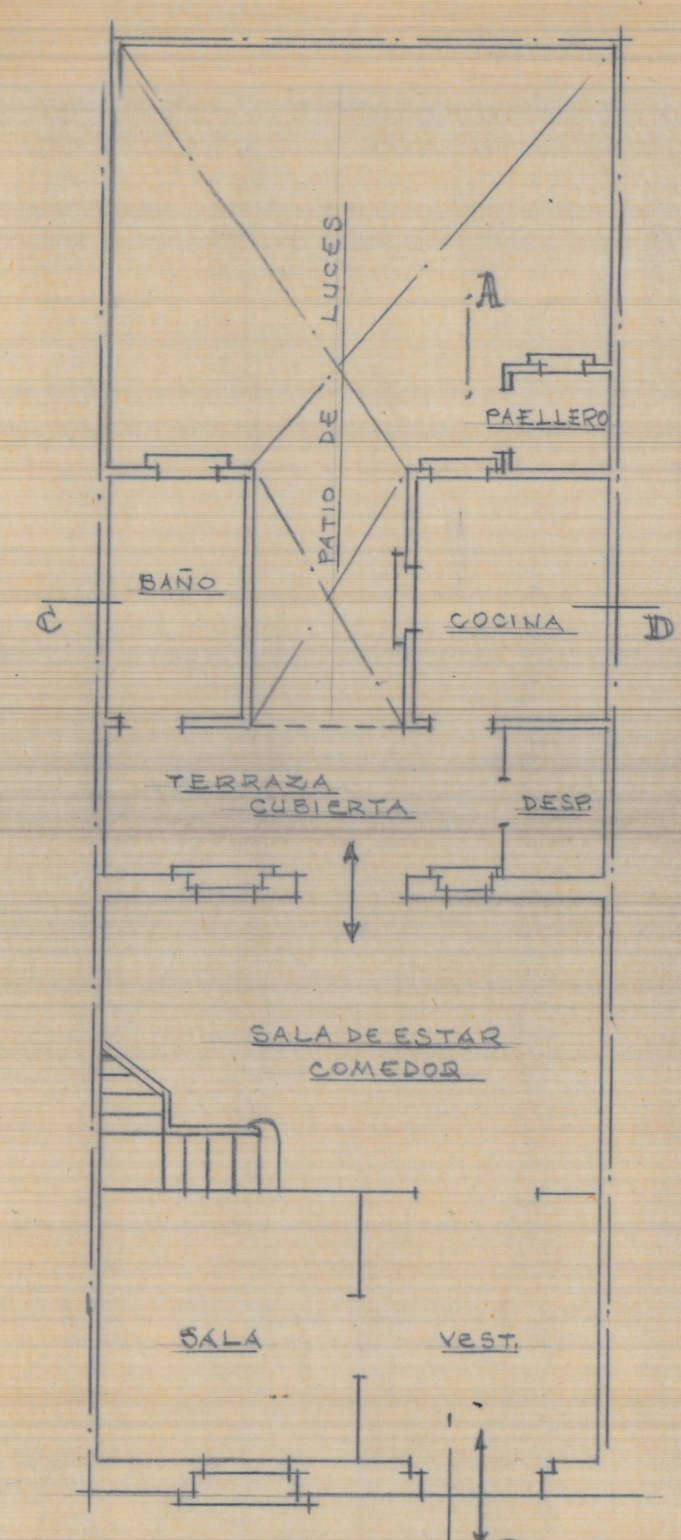


Planta baja (reforma)

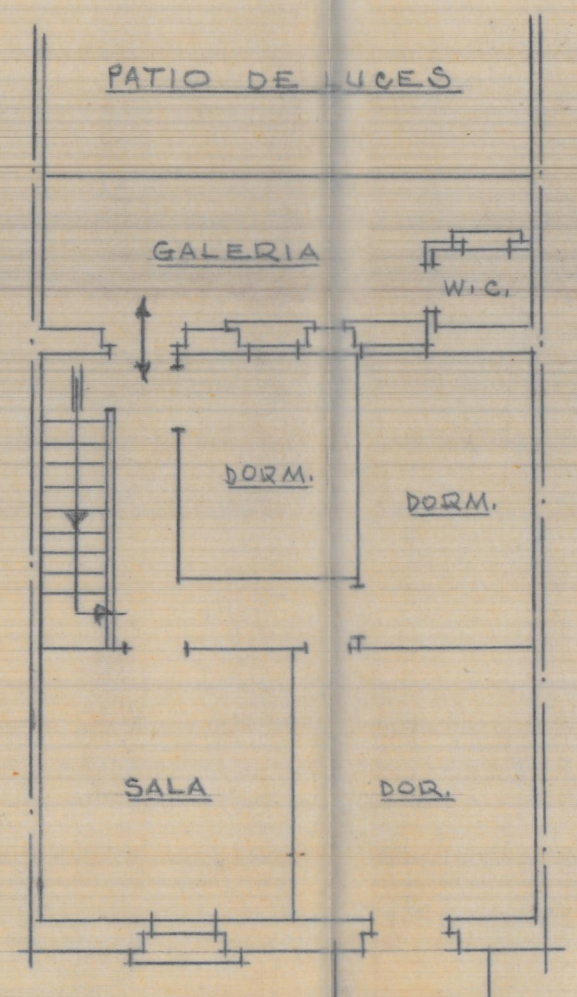



Planta alta (reforma)

Planta de entramado

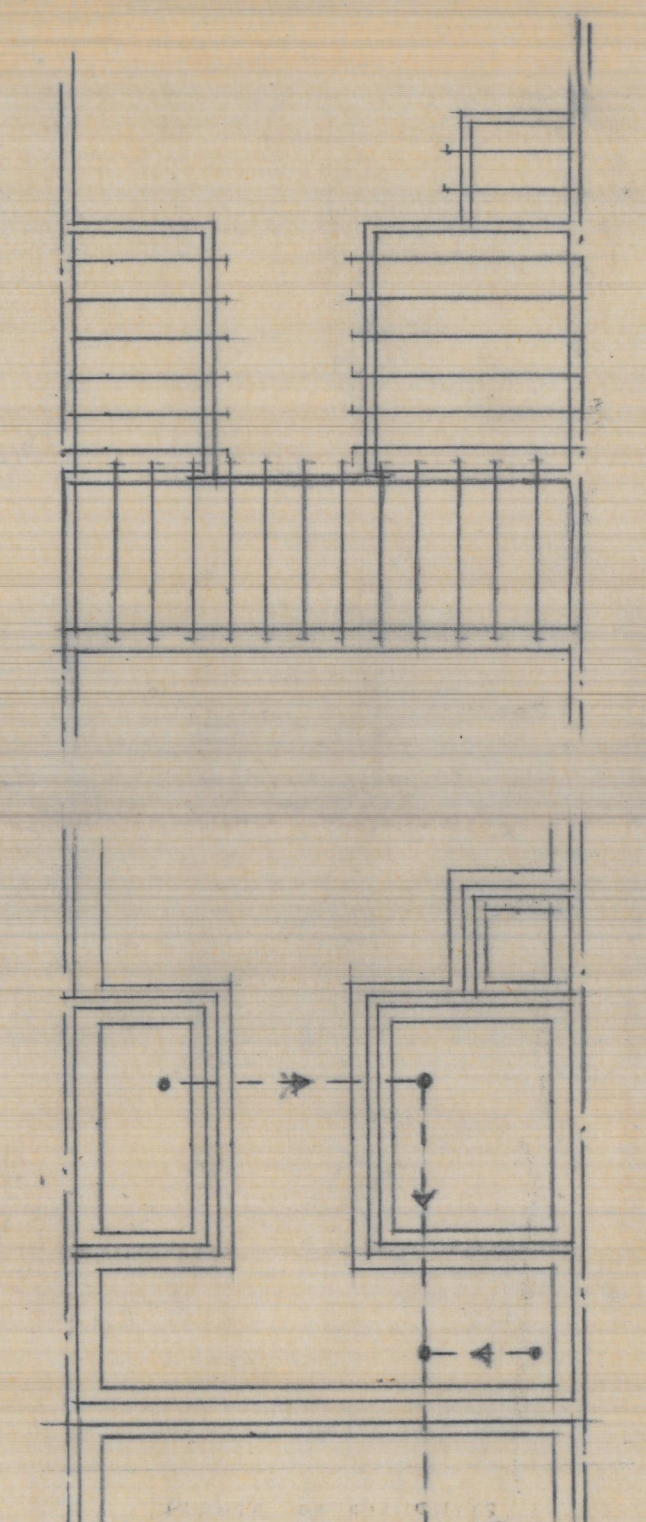


Planta de entramado y de aguas


ALA ALCANTARILLA DE LA CALLE

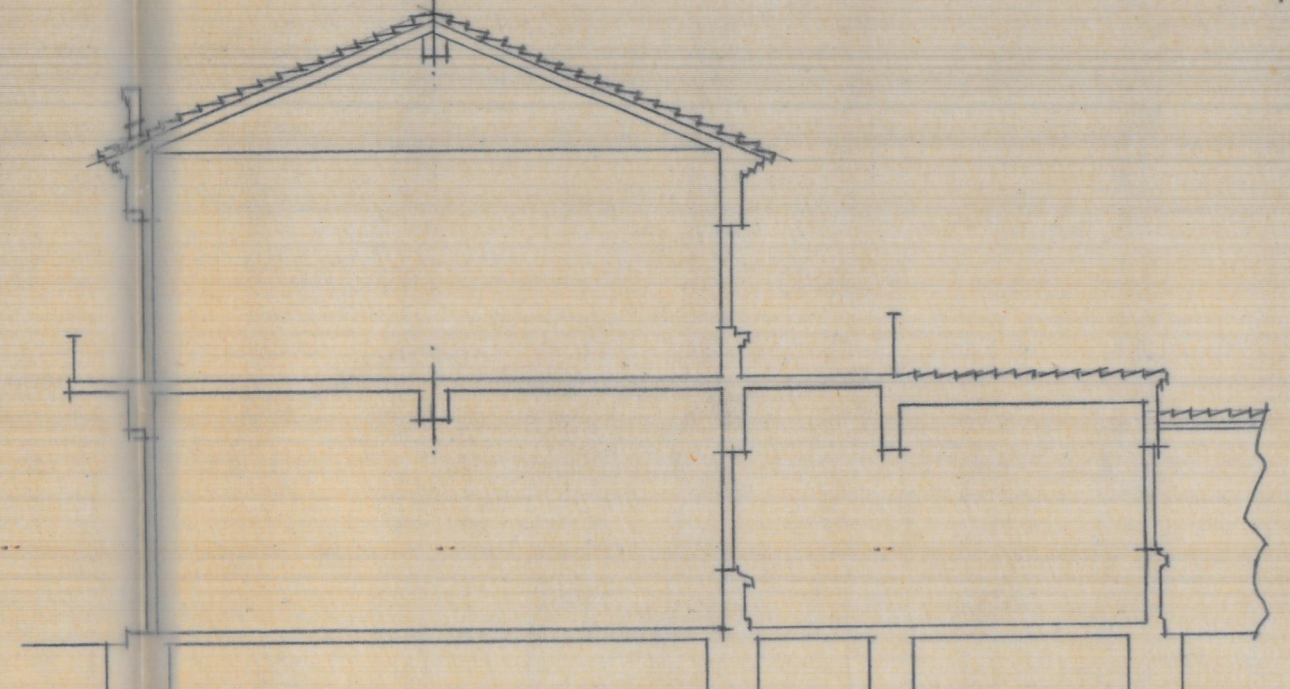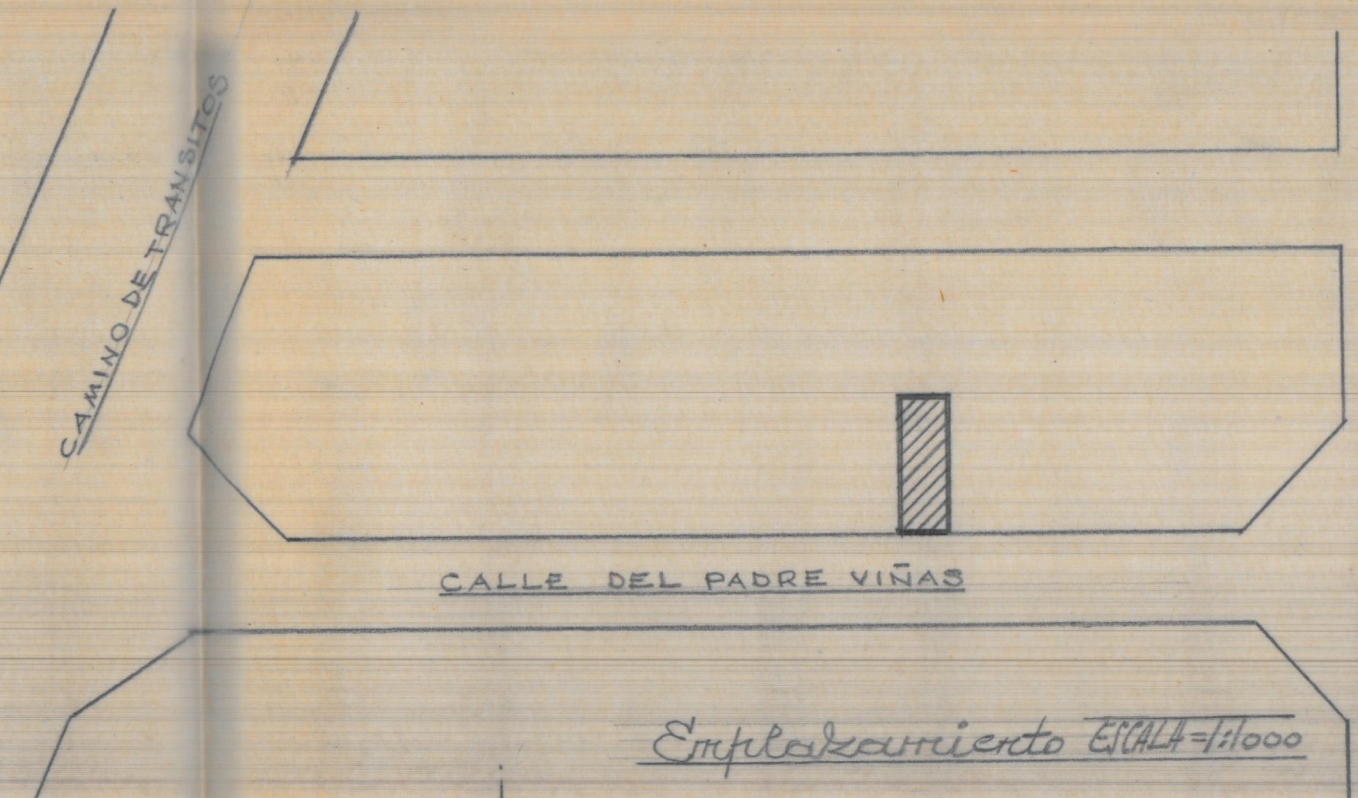

Sección longitudinal A-B de la reforma

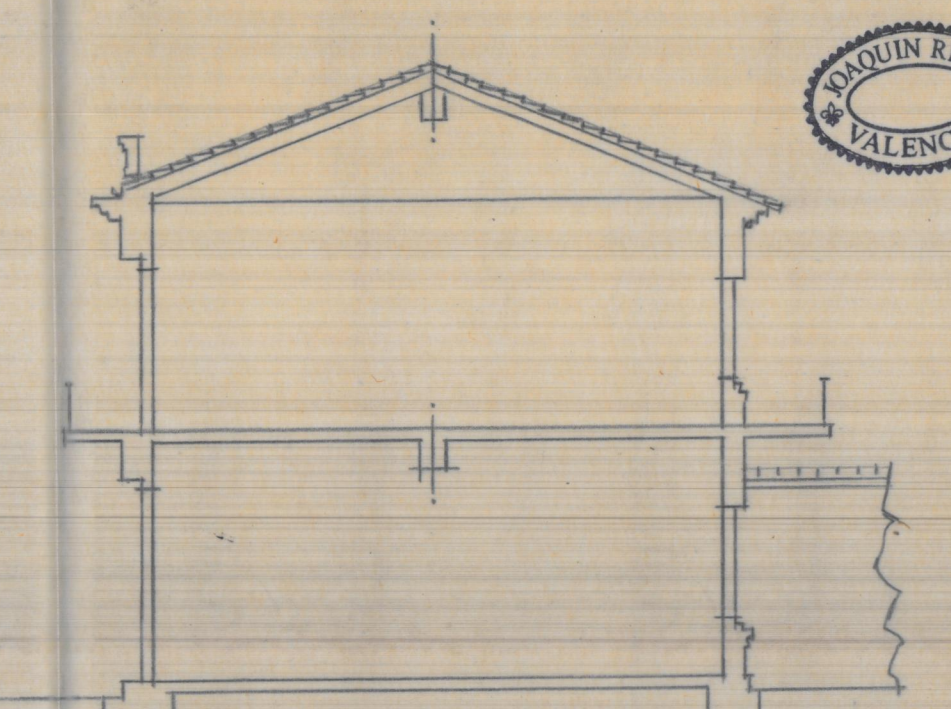

Sección longitudinal actual A-B

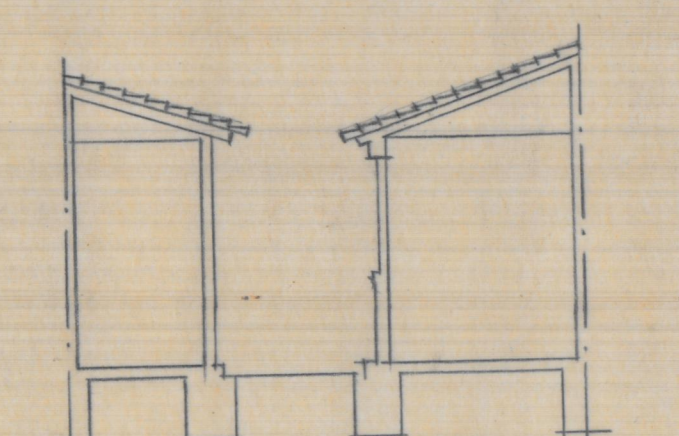

Sección transversal C-D de la reforma

AMPLIACION DEL EDIFICIO Nº 27 DE LA CALLE DEL PADRE VIÑAS DE VALENCIA = ESCALA=1:100

Valencia Octubre 1952  
EL ARQUITECTO




AMPLIACION DEL EDIFICIO 4-27  
 de la calle de Salvador Vinas de  
 Valencia. —  
 E.-1:100




Valencia - Octubre 1959  
 El arquitecto


Litio por emplumbado

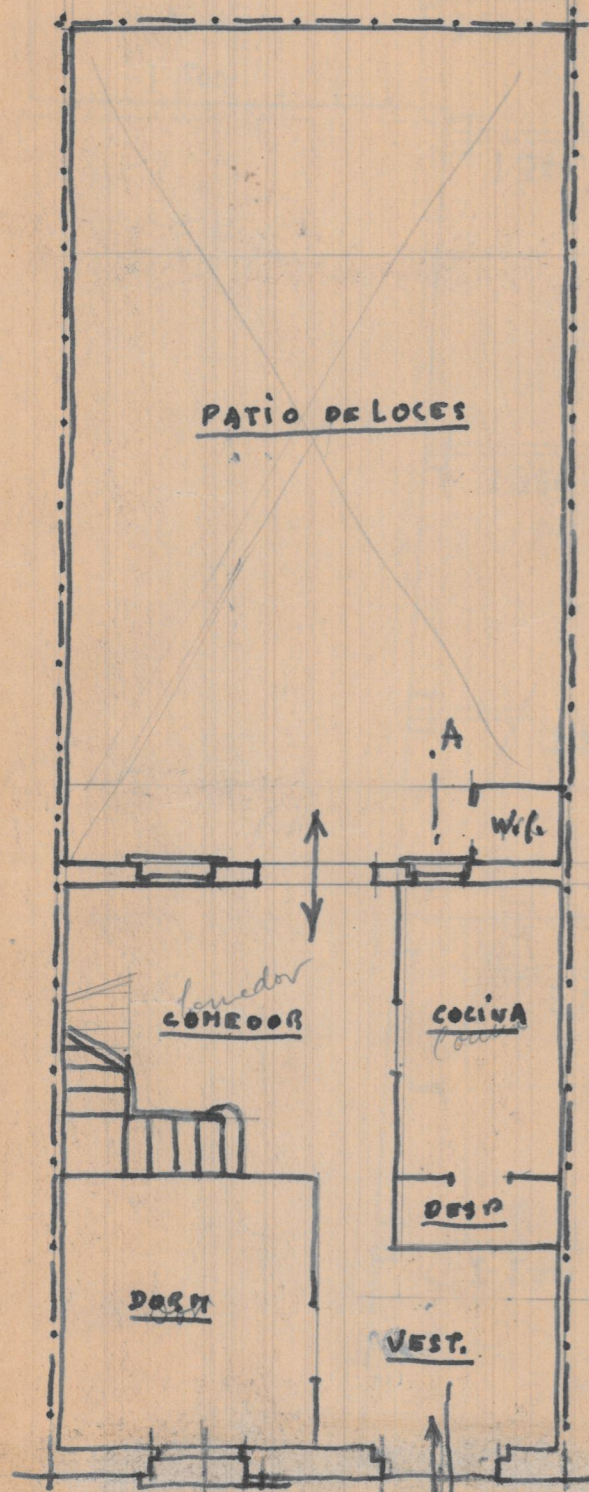


Planta baja actual  
**PLANTA BAJA  
 ESTADO ACTUAL**

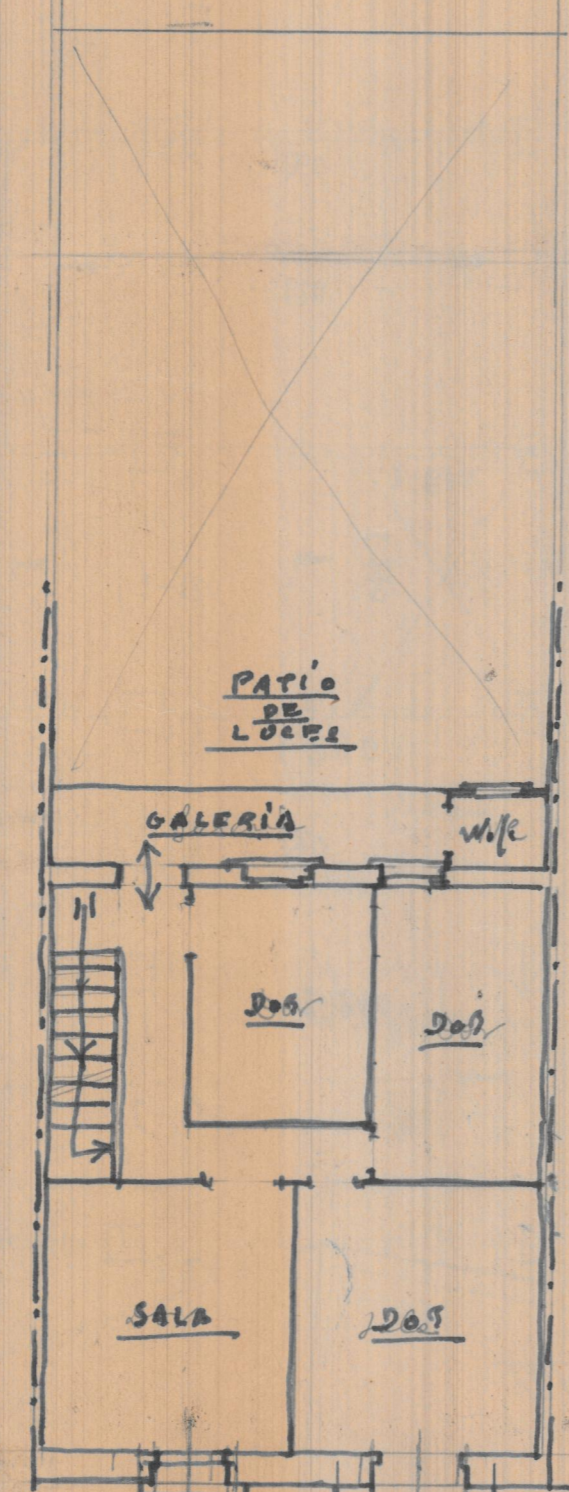


Planta alta actual  
**PLANTA ALTA  
 ESTADO ACTUAL**

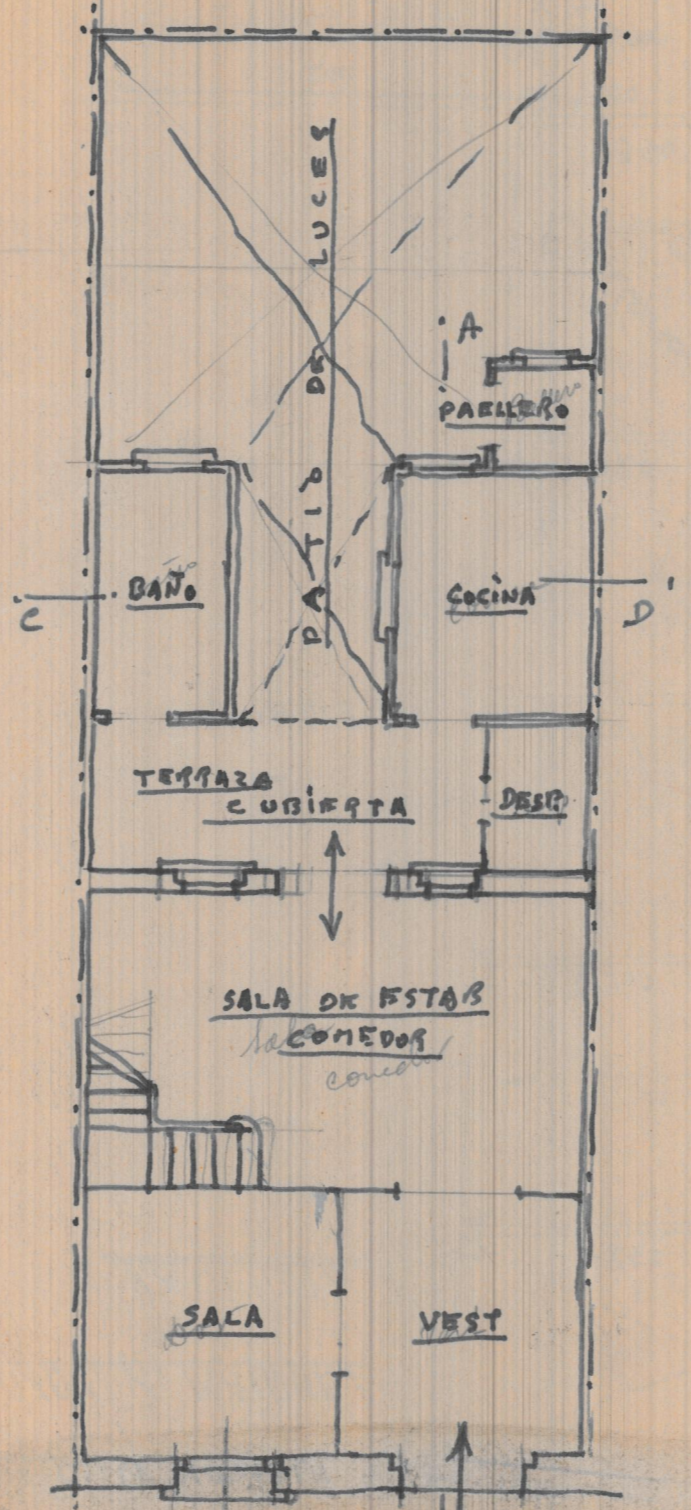


Planta baja reforma  
**PLANTA BAJA  
 REFORMA**

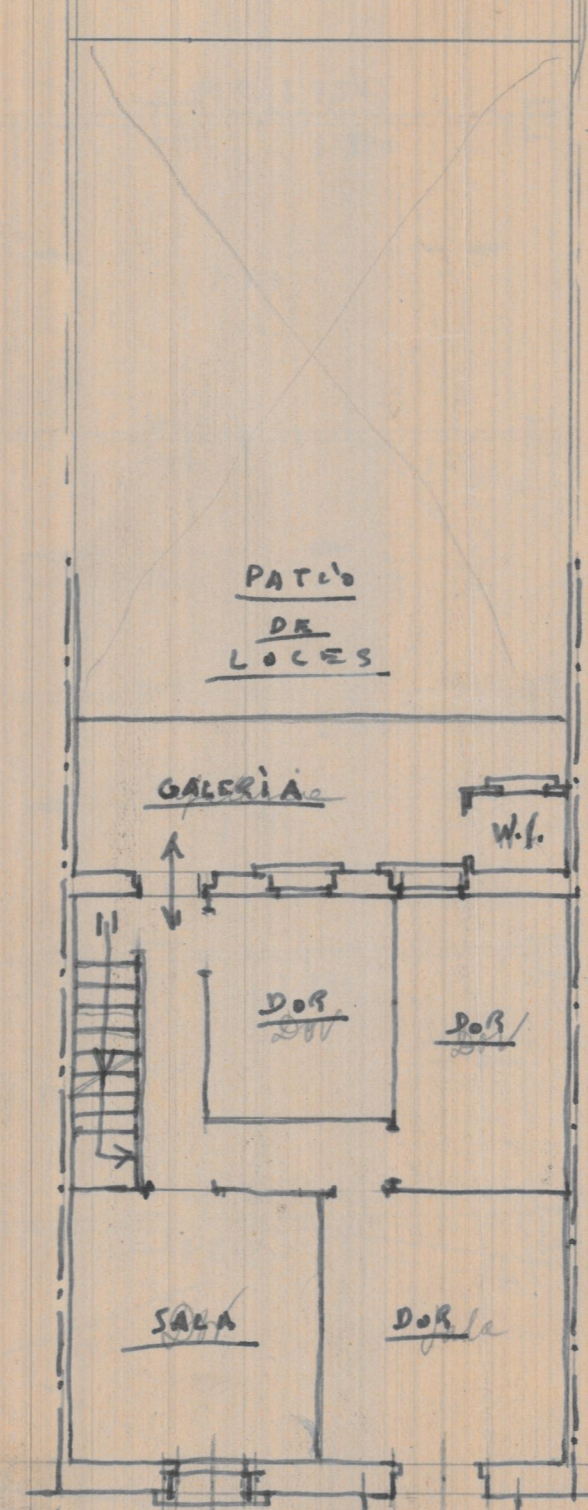


Planta alta ampliada  
**PLANTA ALTA  
 REFORMA**

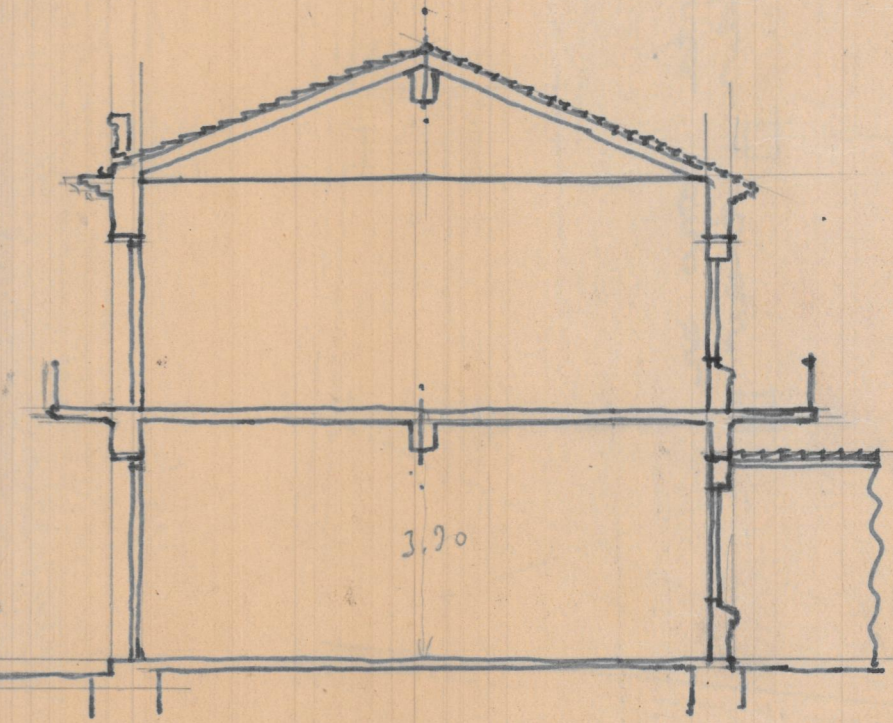

**SECCION LONGITUDINAL  
 ACTUAL-AB**

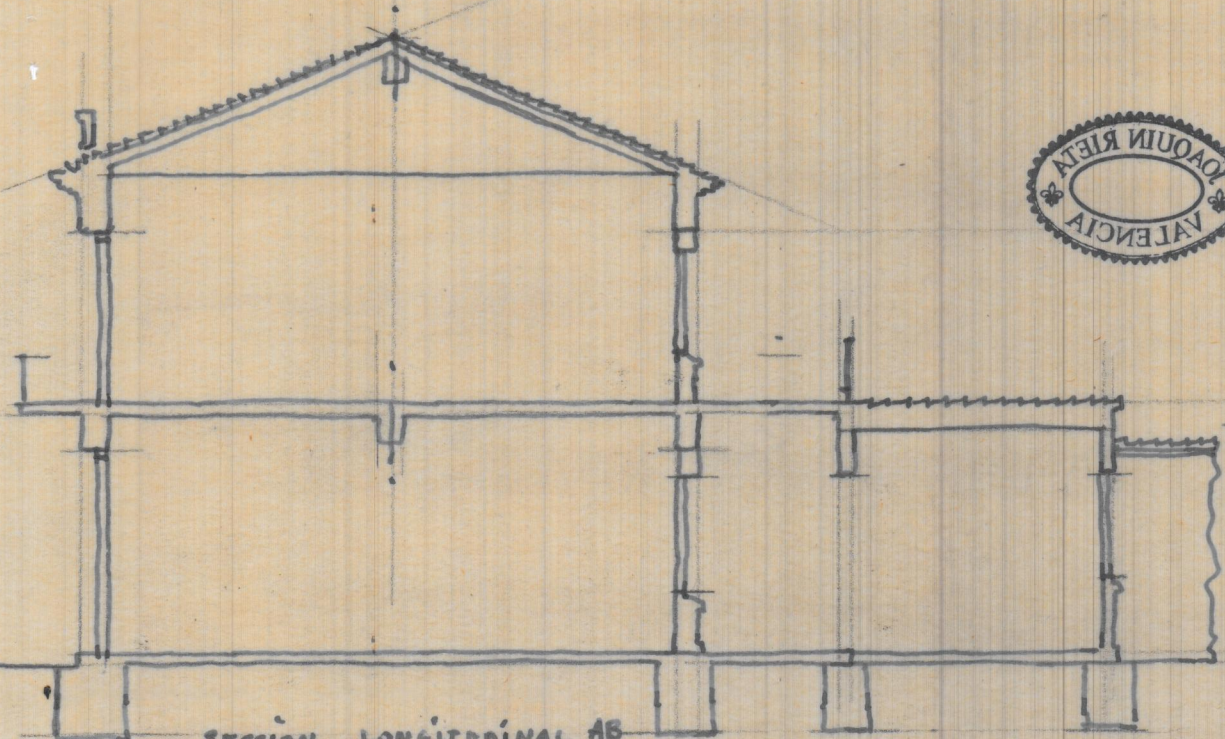

SECCION LONGITUDINAL AB  
REFORMA.

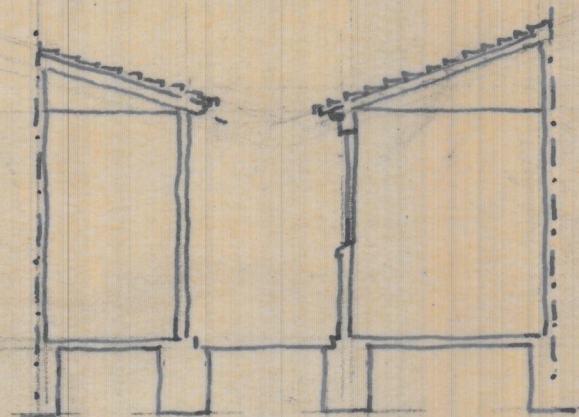

SECCION TRANSVERSAL  
CD DE LA REFORMA

San  
Salvador

CAMINO DE TRANSITO

C. P. San Salvador 25/10



EMPLAZAMIENTO  
N.º 1:1000