




Reforma de un hueco en la casa n° 115 de la calle  
Cruz de Mislata

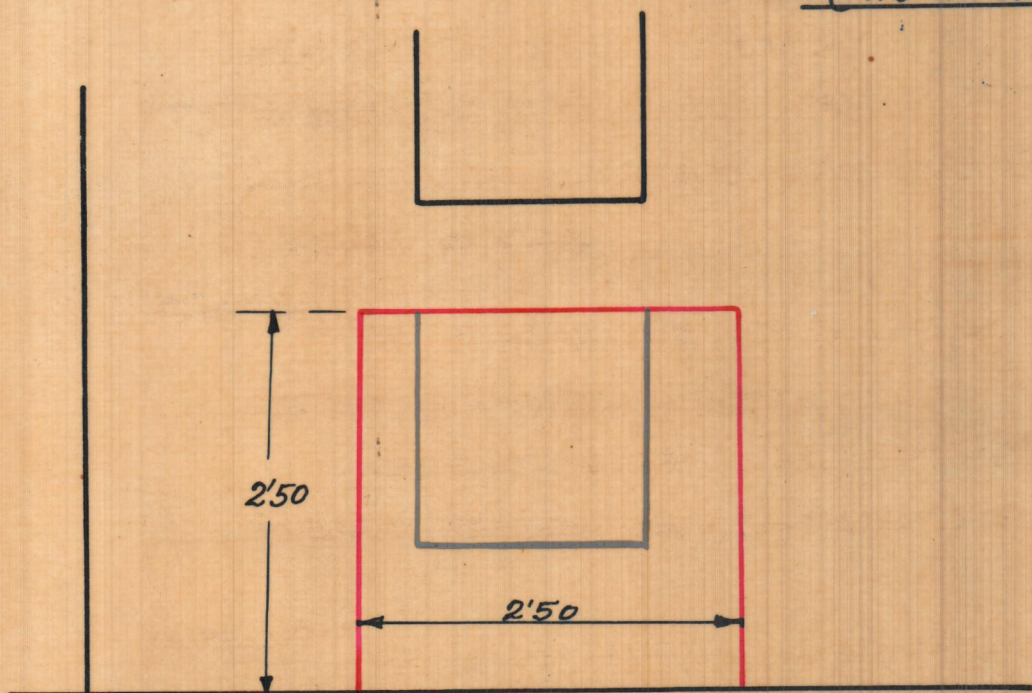

Alzado

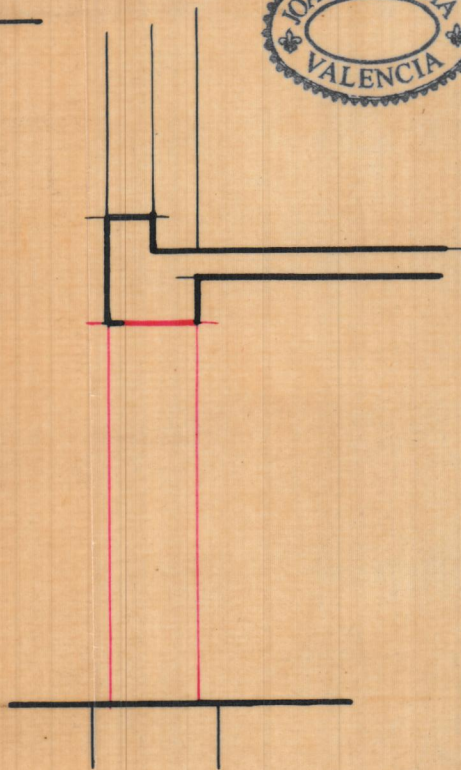

Sección

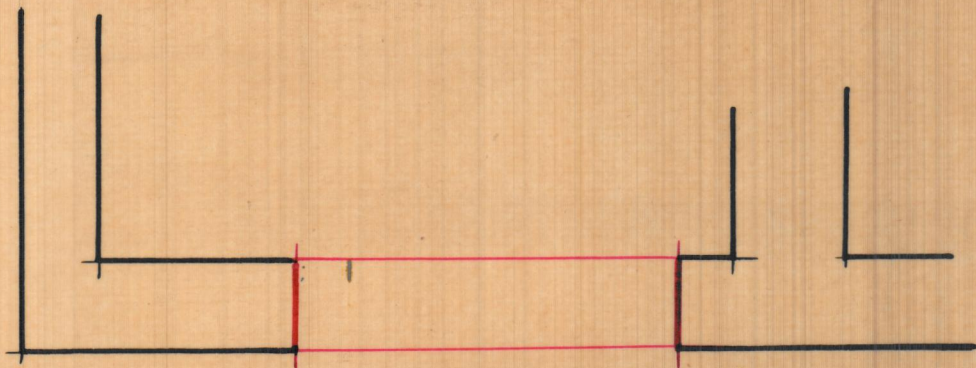

Planta

Escala 1:50  
Valencia 6 Mayo 1940  
El Arquitecto.

A large, stylized handwritten signature in black ink, likely belonging to Joaquín Rieta.