



Proyecto de cierre de un solar en Carpesa

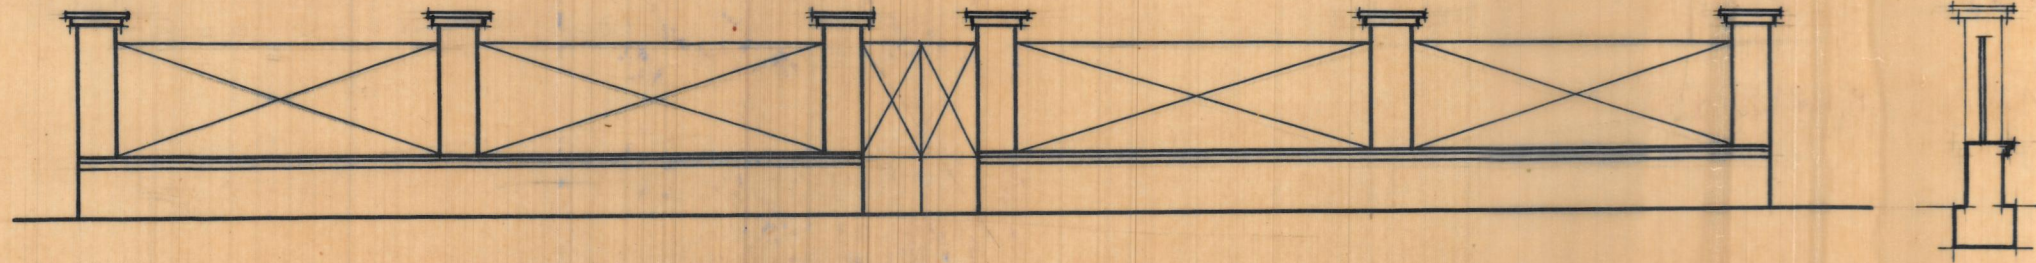

Alzado

Sección

Emplazamiento Escala 1:1000

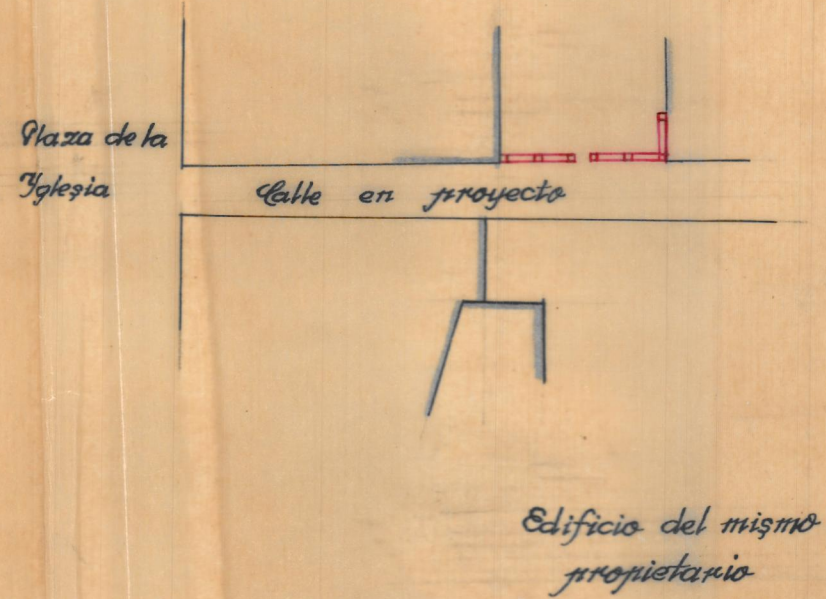

Planta

Escala 1:100
Valencia 8 Julio 1940
El Arquitecto

Plan