




P1 y P17

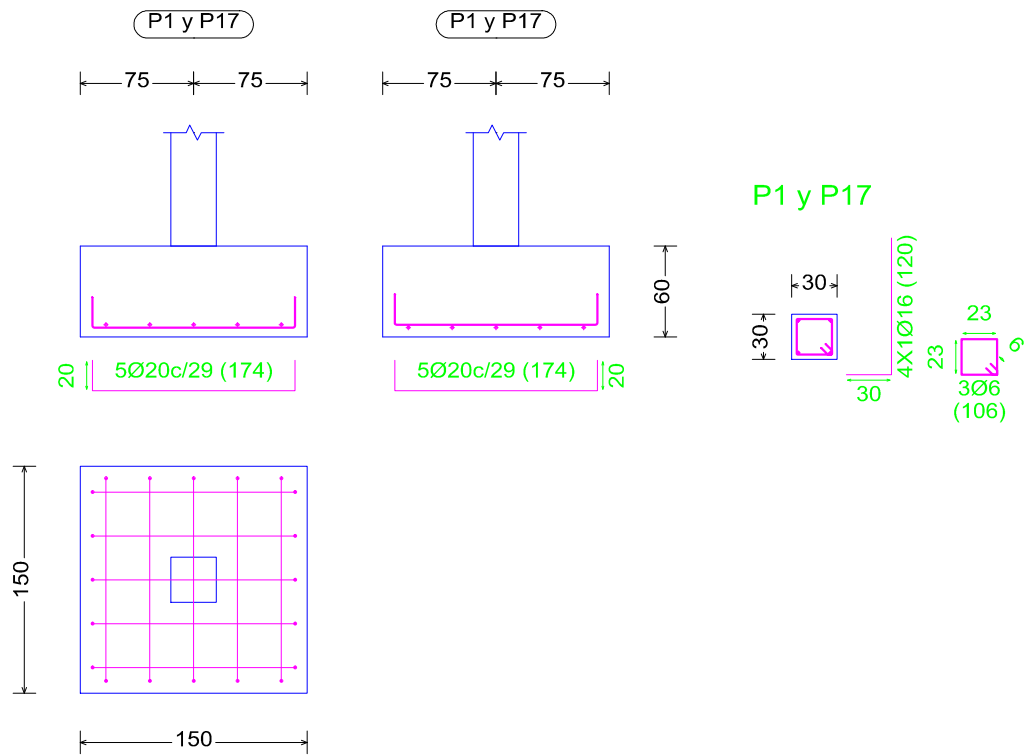


P6

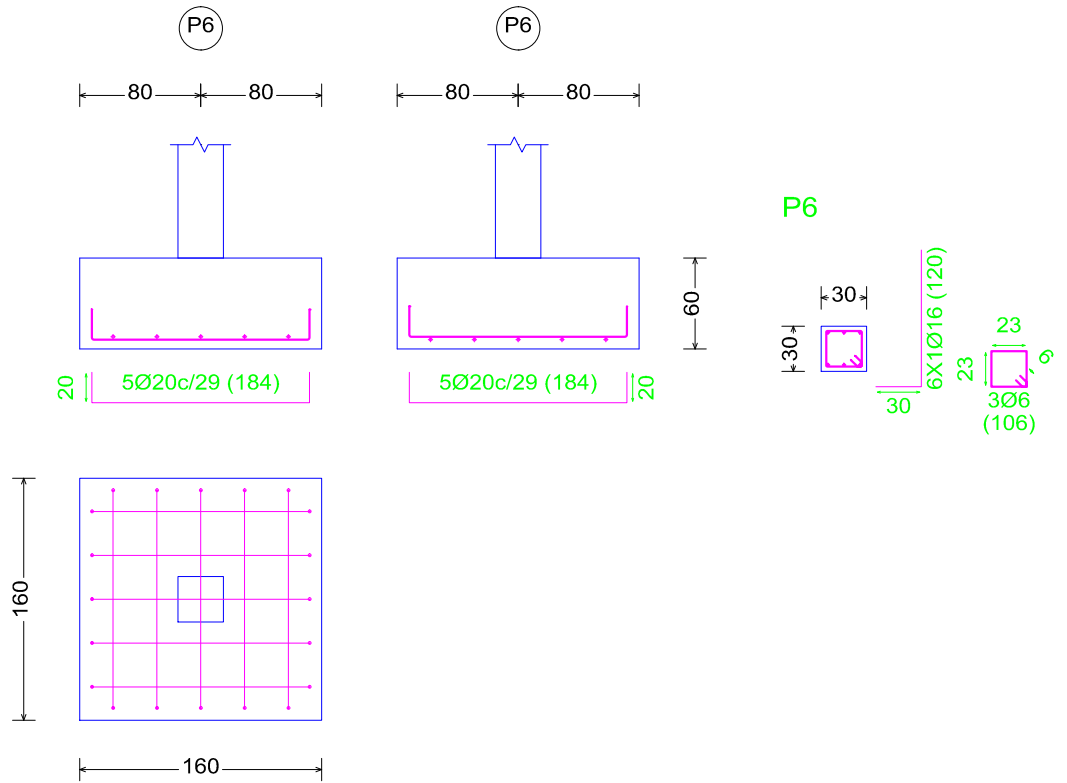

P2

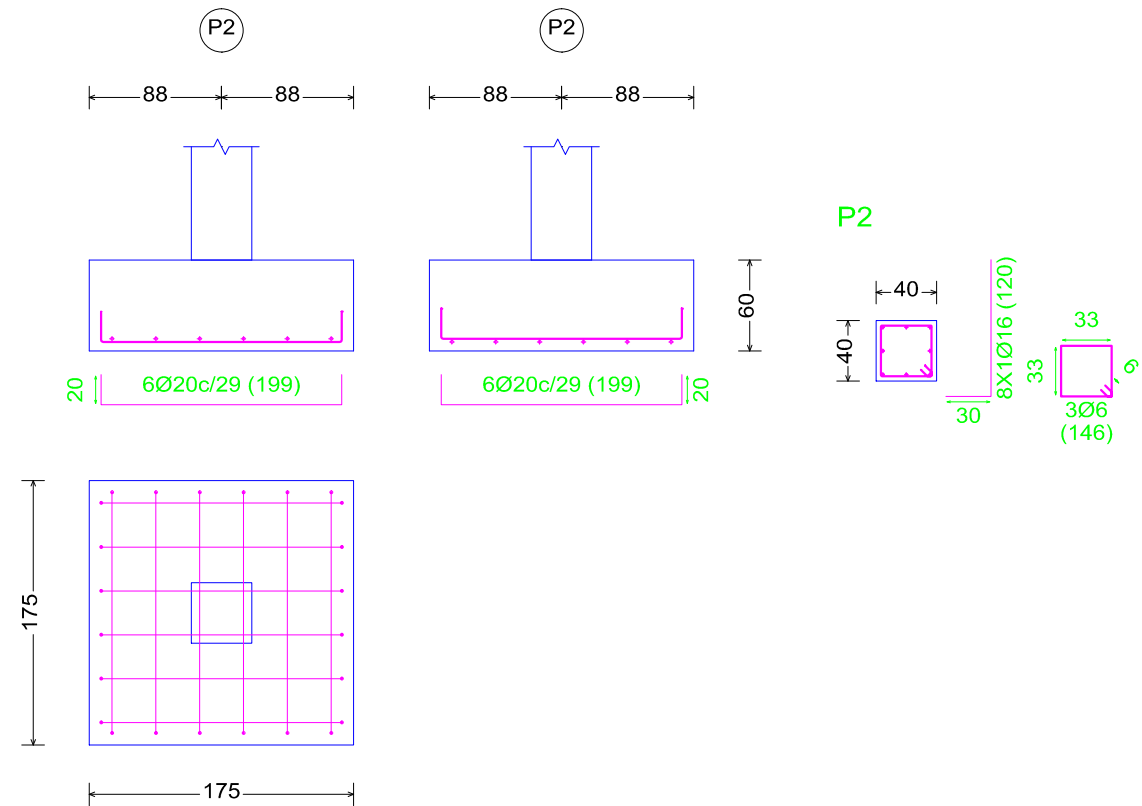

P7

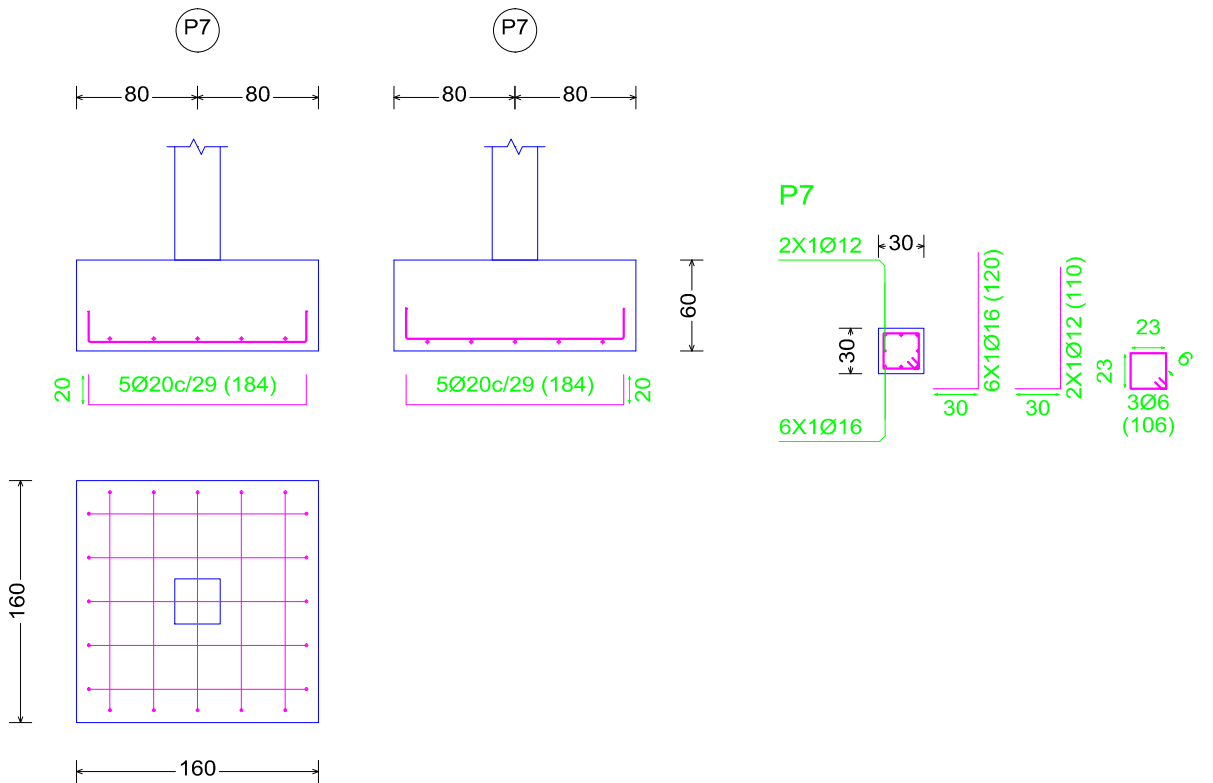

UNIVERSIDAD POLITÉCNICA DE VALENCIA
Escuela Técnica Superior de Ingenieros
de Caminos, Canales y Puertos



TRABAJO FINAL
DE GRADO

AUTOR DEL PROYECTO:
MARTÍNEZ SEVILLA,
MARÍA DEL MAR

TUTOR DEL PROYECTO:
PAYÁ ZAFORTEZA,
IGNACIO JAVIER

ESCALA:
1:50

TÍTULO DEL PROYECTO:
DISEÑO DE LA ESTRUCTURA DE UN AUDITORIO EN EL MUNICIPIO DE CHELVA (VALENCIA).

DENOMINACIÓN DEL PLANO:
ARMADO DE ZAPATAS (I)

FECHA:
SEPTIEMBRE 2017
NÚMERO DE PLANO:
04.2.