Cotas en mm

Pórtico 4

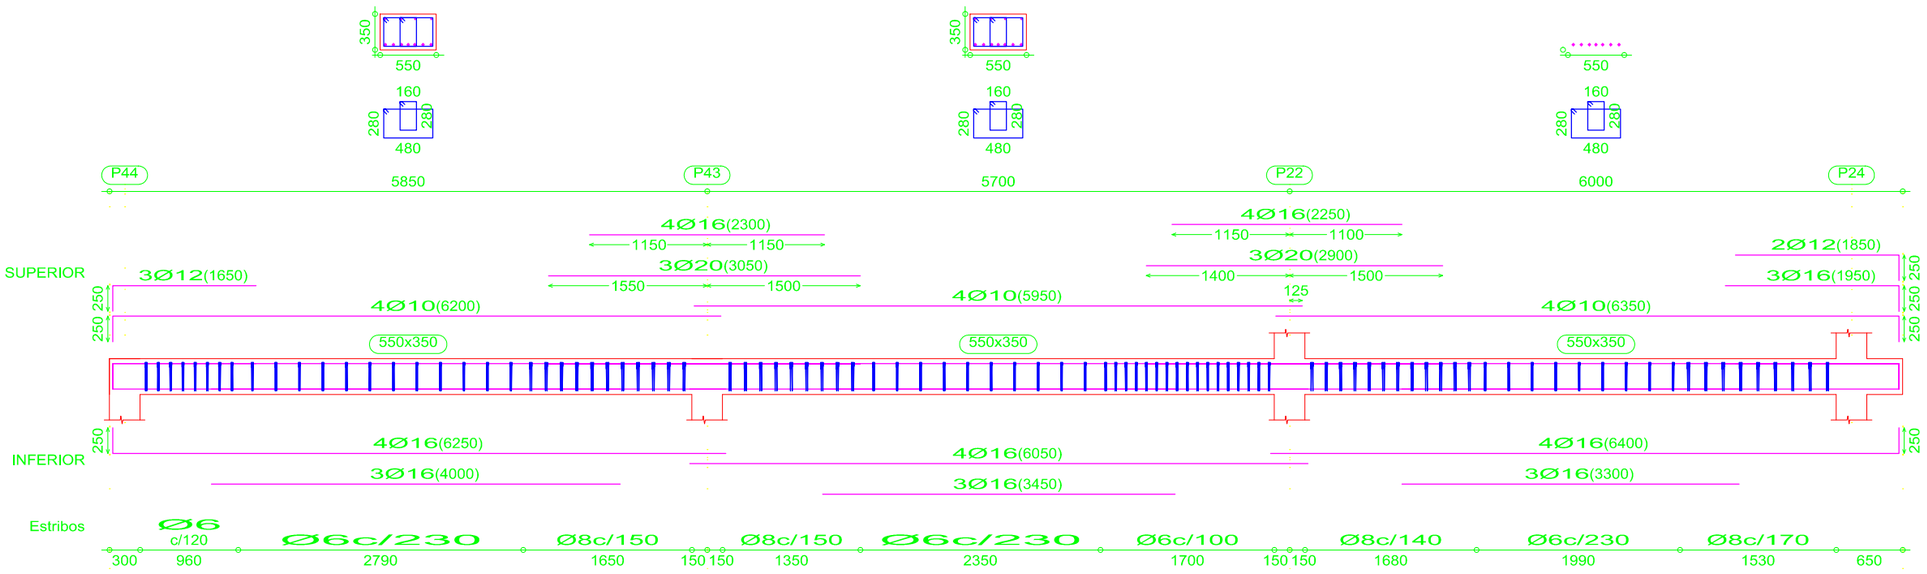

Pórtico 6

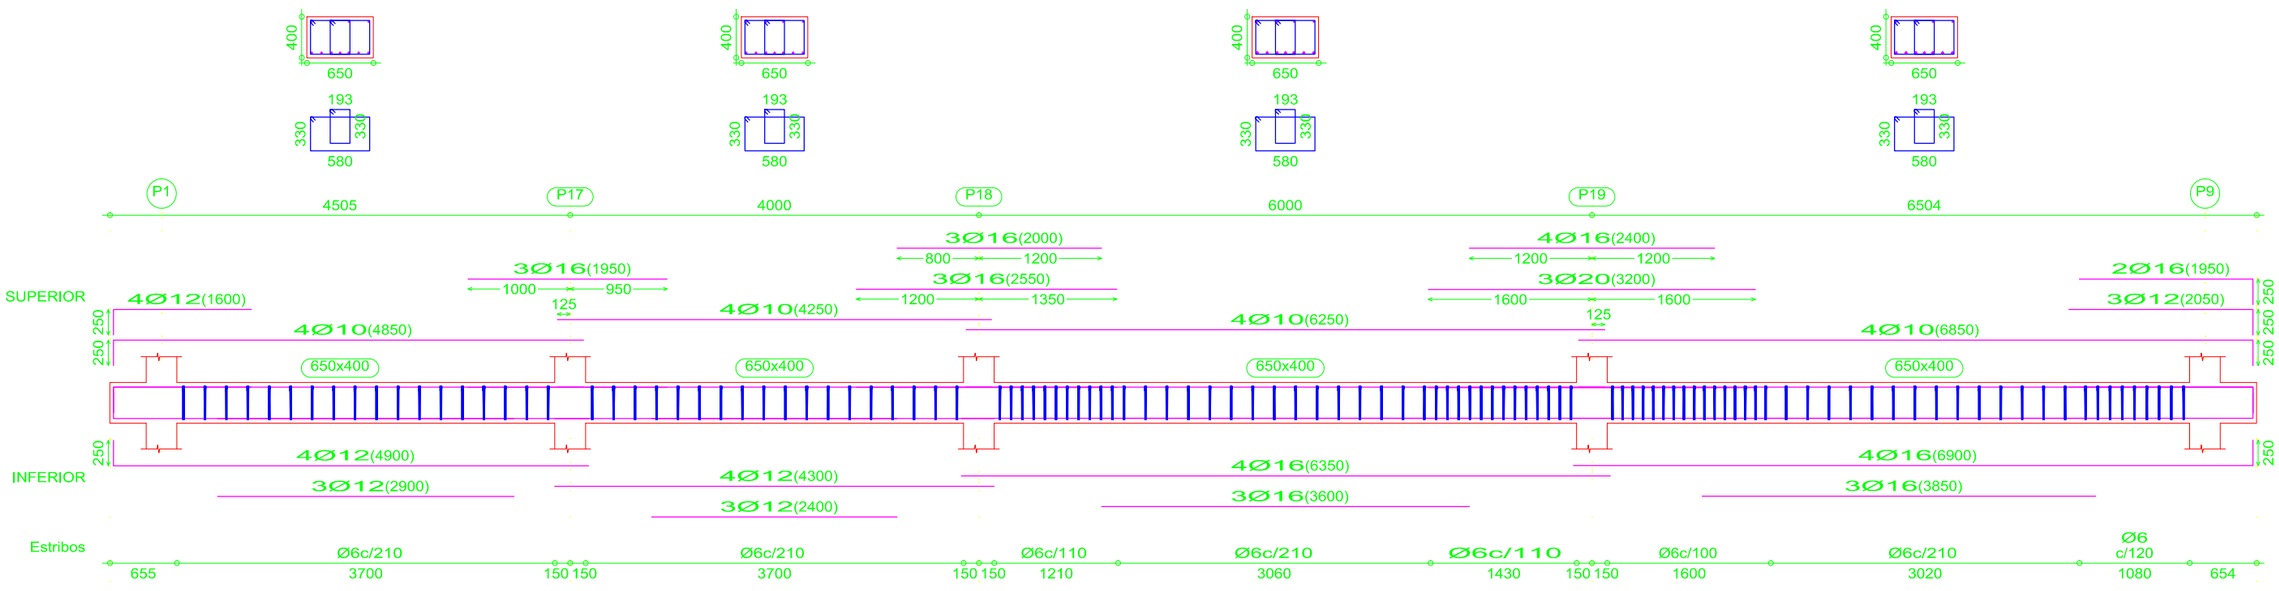

UNIVERSIDAD POLITÉCNICA DE VALENCIA Escuela Técnica Superior de Ingenieros de Caminos, Canales y Puertos		TRABAJO FINAL DE GRADO	AUTOR DEL PROYECTO: MARTÍNEZ SEVILLA, MARÍA DEL MAR	TUTOR DEL PROYECTO: PAYÁ ZAFORTEZA, IGNACIO JAVIER	ESCALA: 1.60	TÍTULO DEL PROYECTO: DISEÑO DE LA ESTRUCTURA DE UN AUDITORIO EN EL MUNICIPIO DE CHELVA (VALENCIA).	DENOMINACIÓN DEL PLANO: ARMADO PÓRTICOS 4 Y 6 PLANTA BAJA	FECHA: SEPTIEMBRE 2017 NÚMERO DE PLANO: 06.6.