



Cotas en mm

ORTE
A-A'

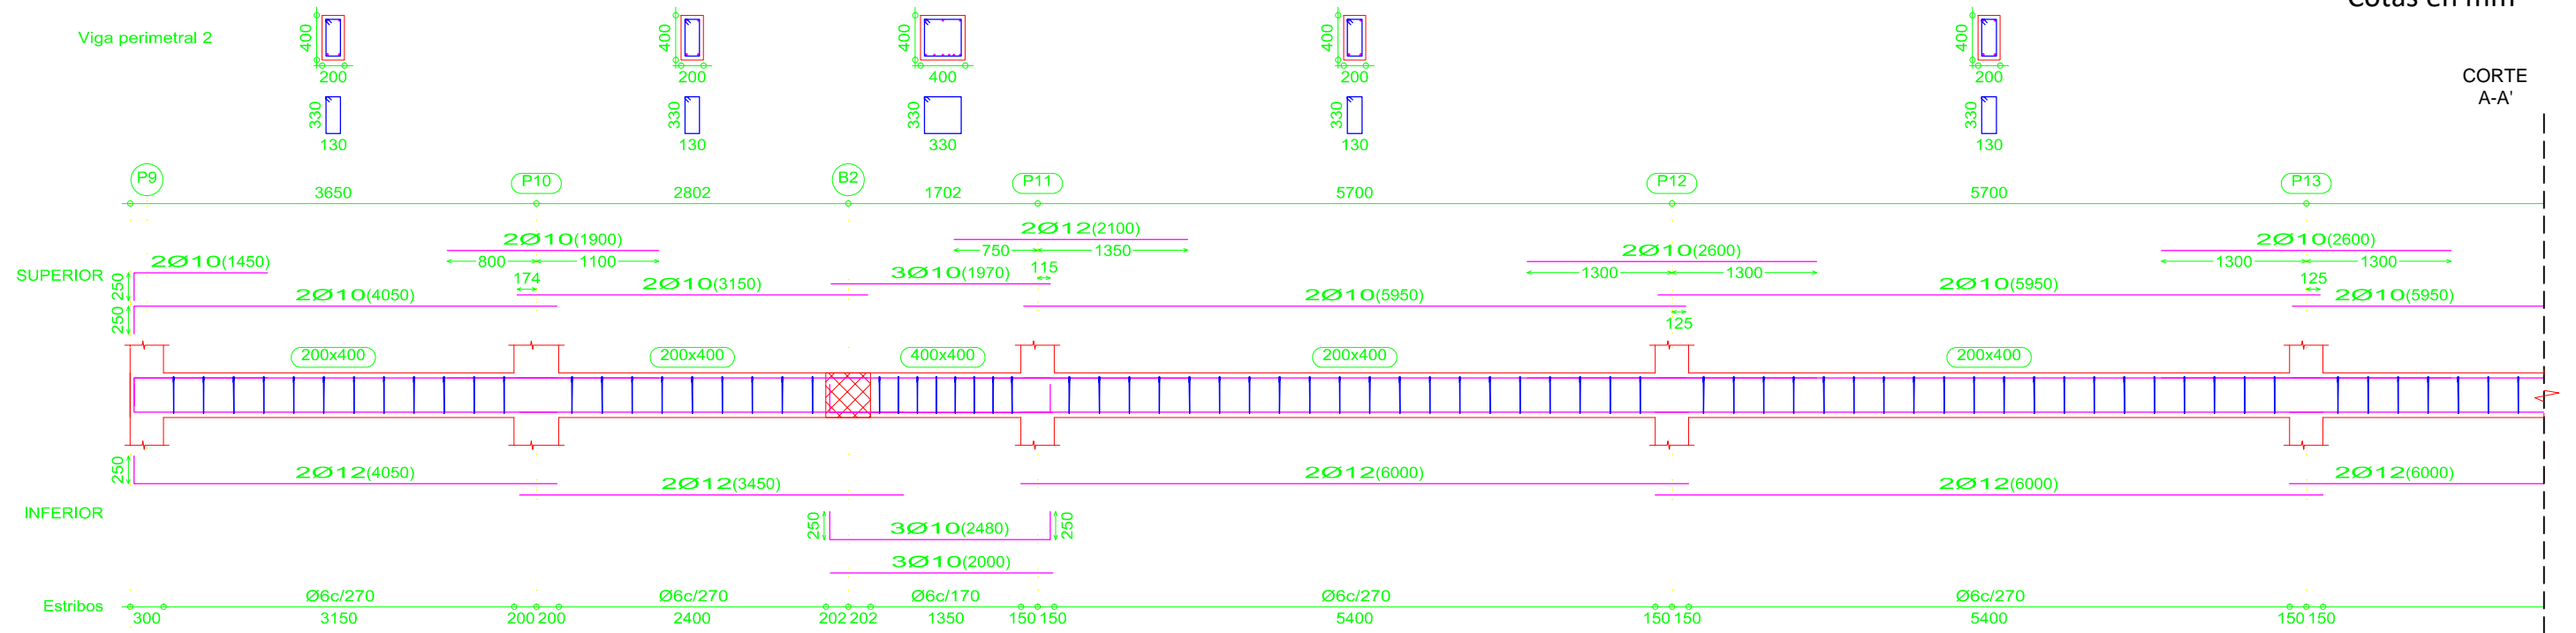

CORTE
A-A'

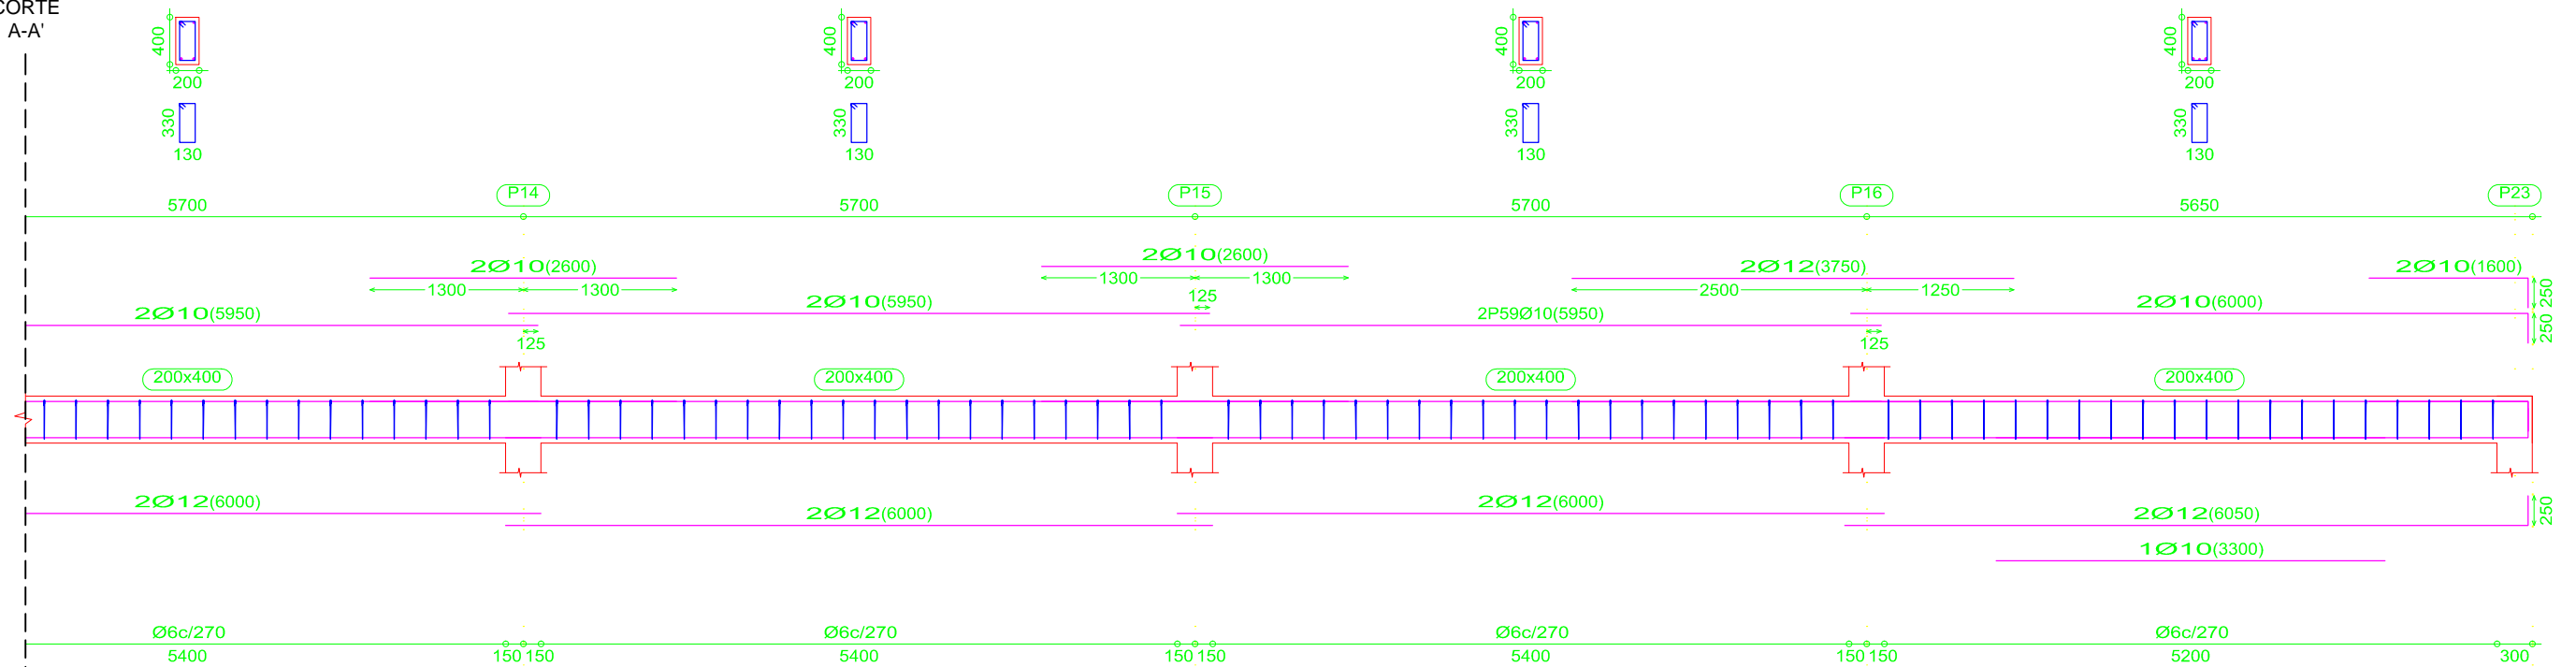


Pórtico 8



UNIVERSIDAD POLITÉCNICA DE VALENCIA
Escuela Técnica Superior de Ingenieros
de Caminos, Canales y Puertos



TRABAJO FINAL
DE GRADO

AUTOR DEL PROYECTO:

MARTÍNEZ SEVILLA,
MARÍA DEL MAR

TUTOR DEL PROYECTO:

PAYÁ ZAFORTEZA,
IGNACIO JAVIER

ESCALA:

1:60

TÍTULO DEL PROYECTO:

DISEÑO DE LA ESTRUCTURA DE UN AUDITORIO EN EL MUNICIPIO DE CHELVA (VALENCIA).

DENOMINACIÓN DEL PLANO:
VIGA PERIMETRAL 2

FECHA:
SEPTIEMBRE 2017

NÚMERO DE PLANO:
06.2.