



EDIFICIO PARA D. VICENTE MARTINEZ EN NAQUERA


ESCALA = 1:100
 Valencia 14 Octubre 1958
 EL ARQUITECTO

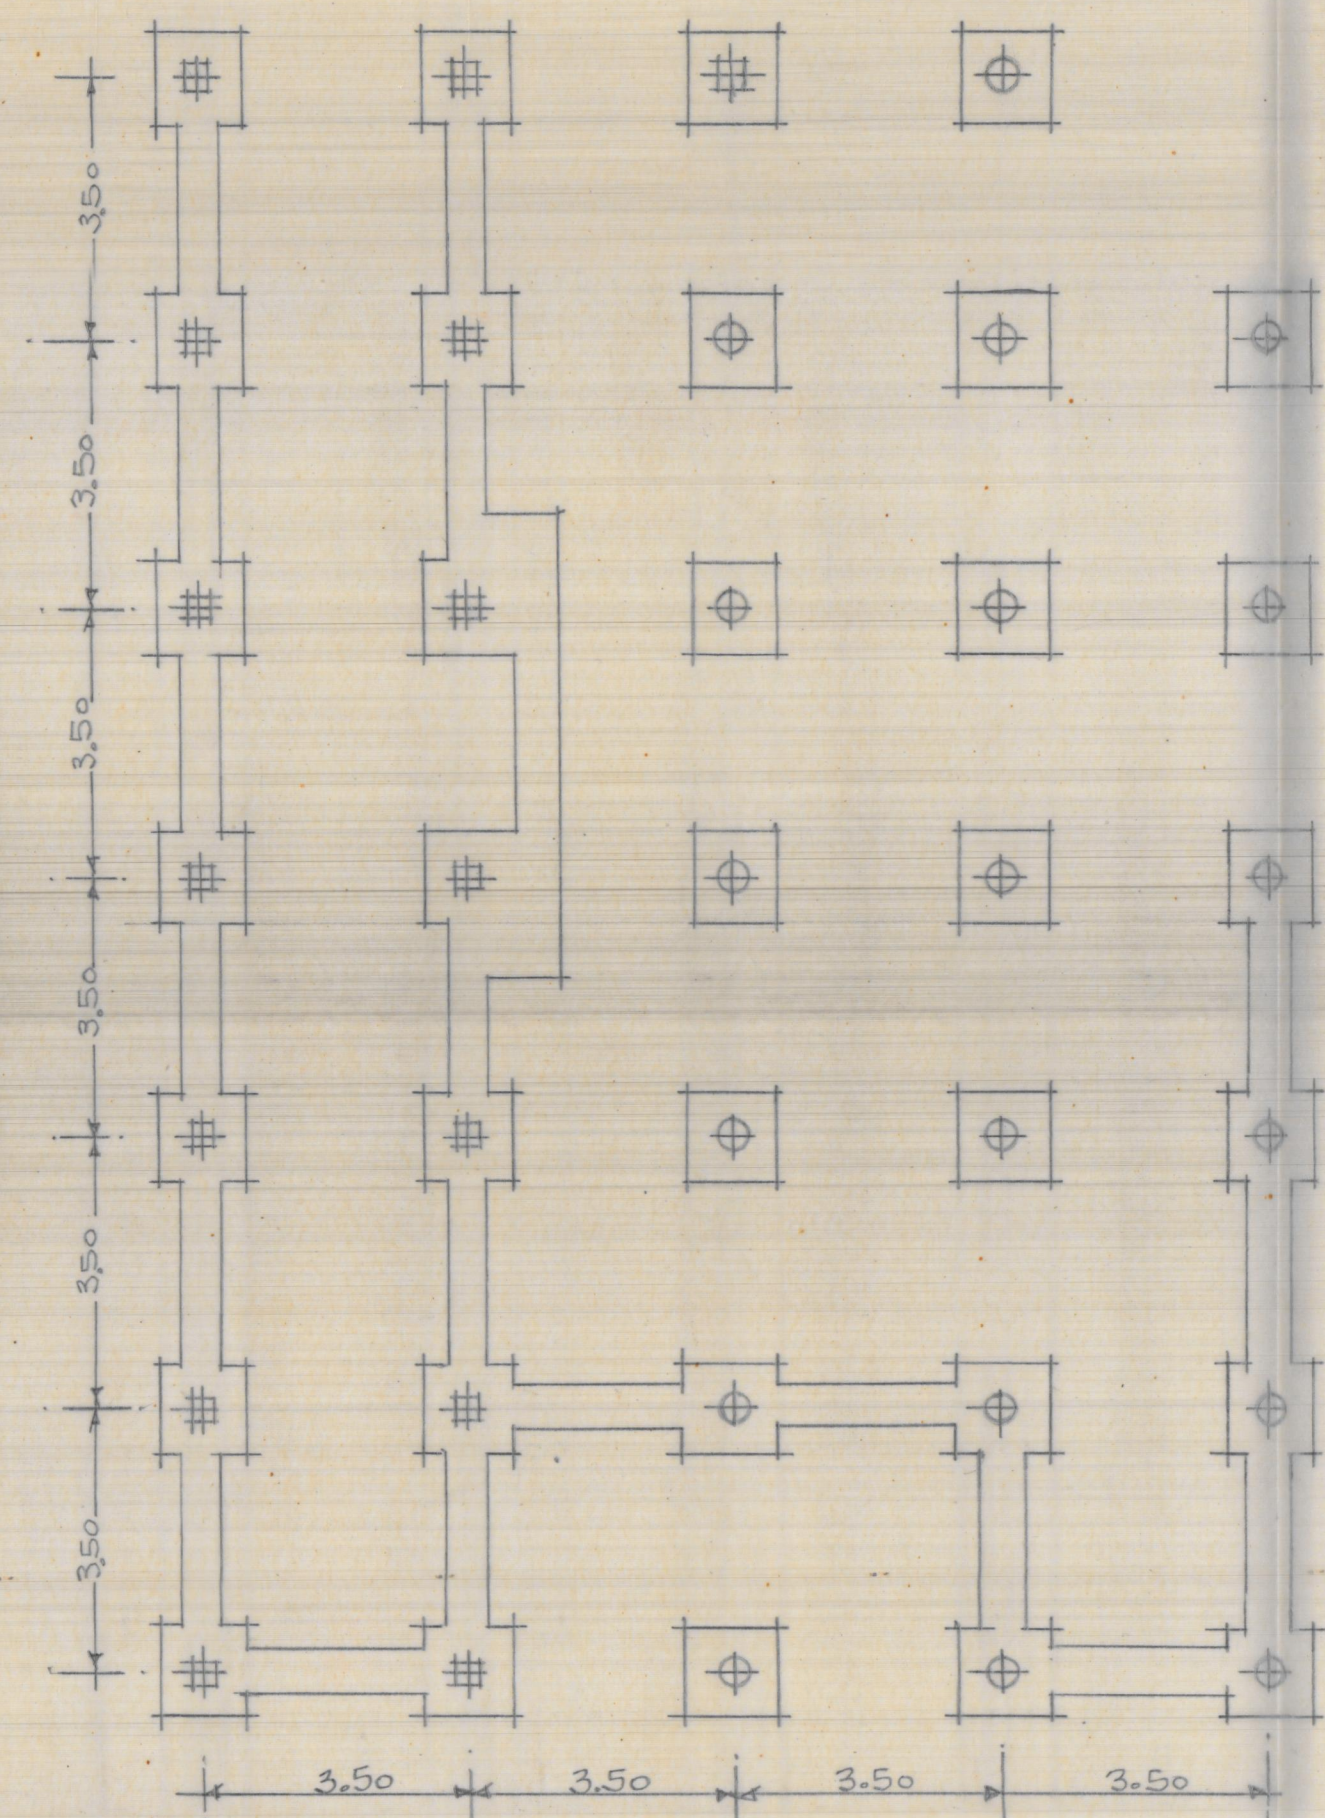


Cimientos

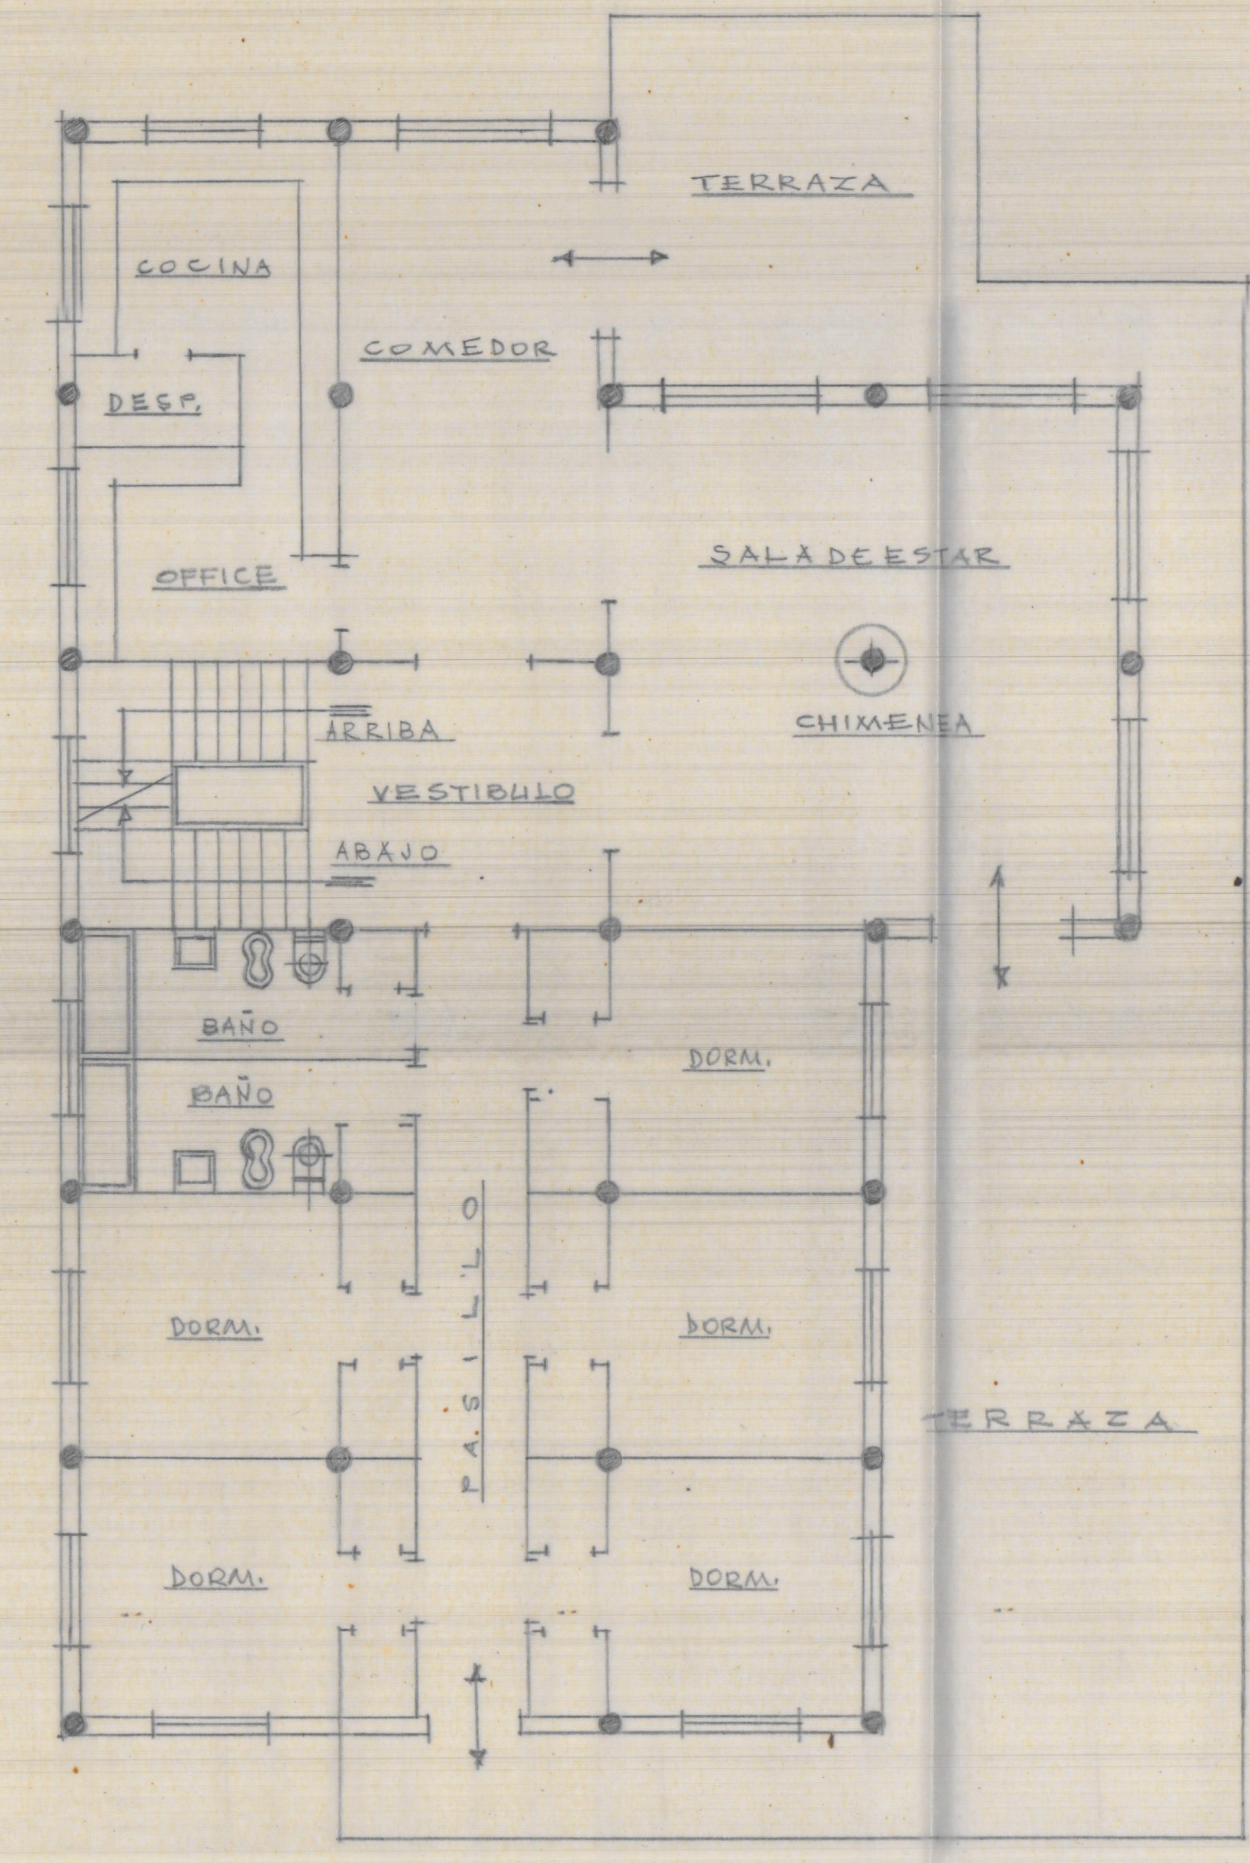

Piso alto

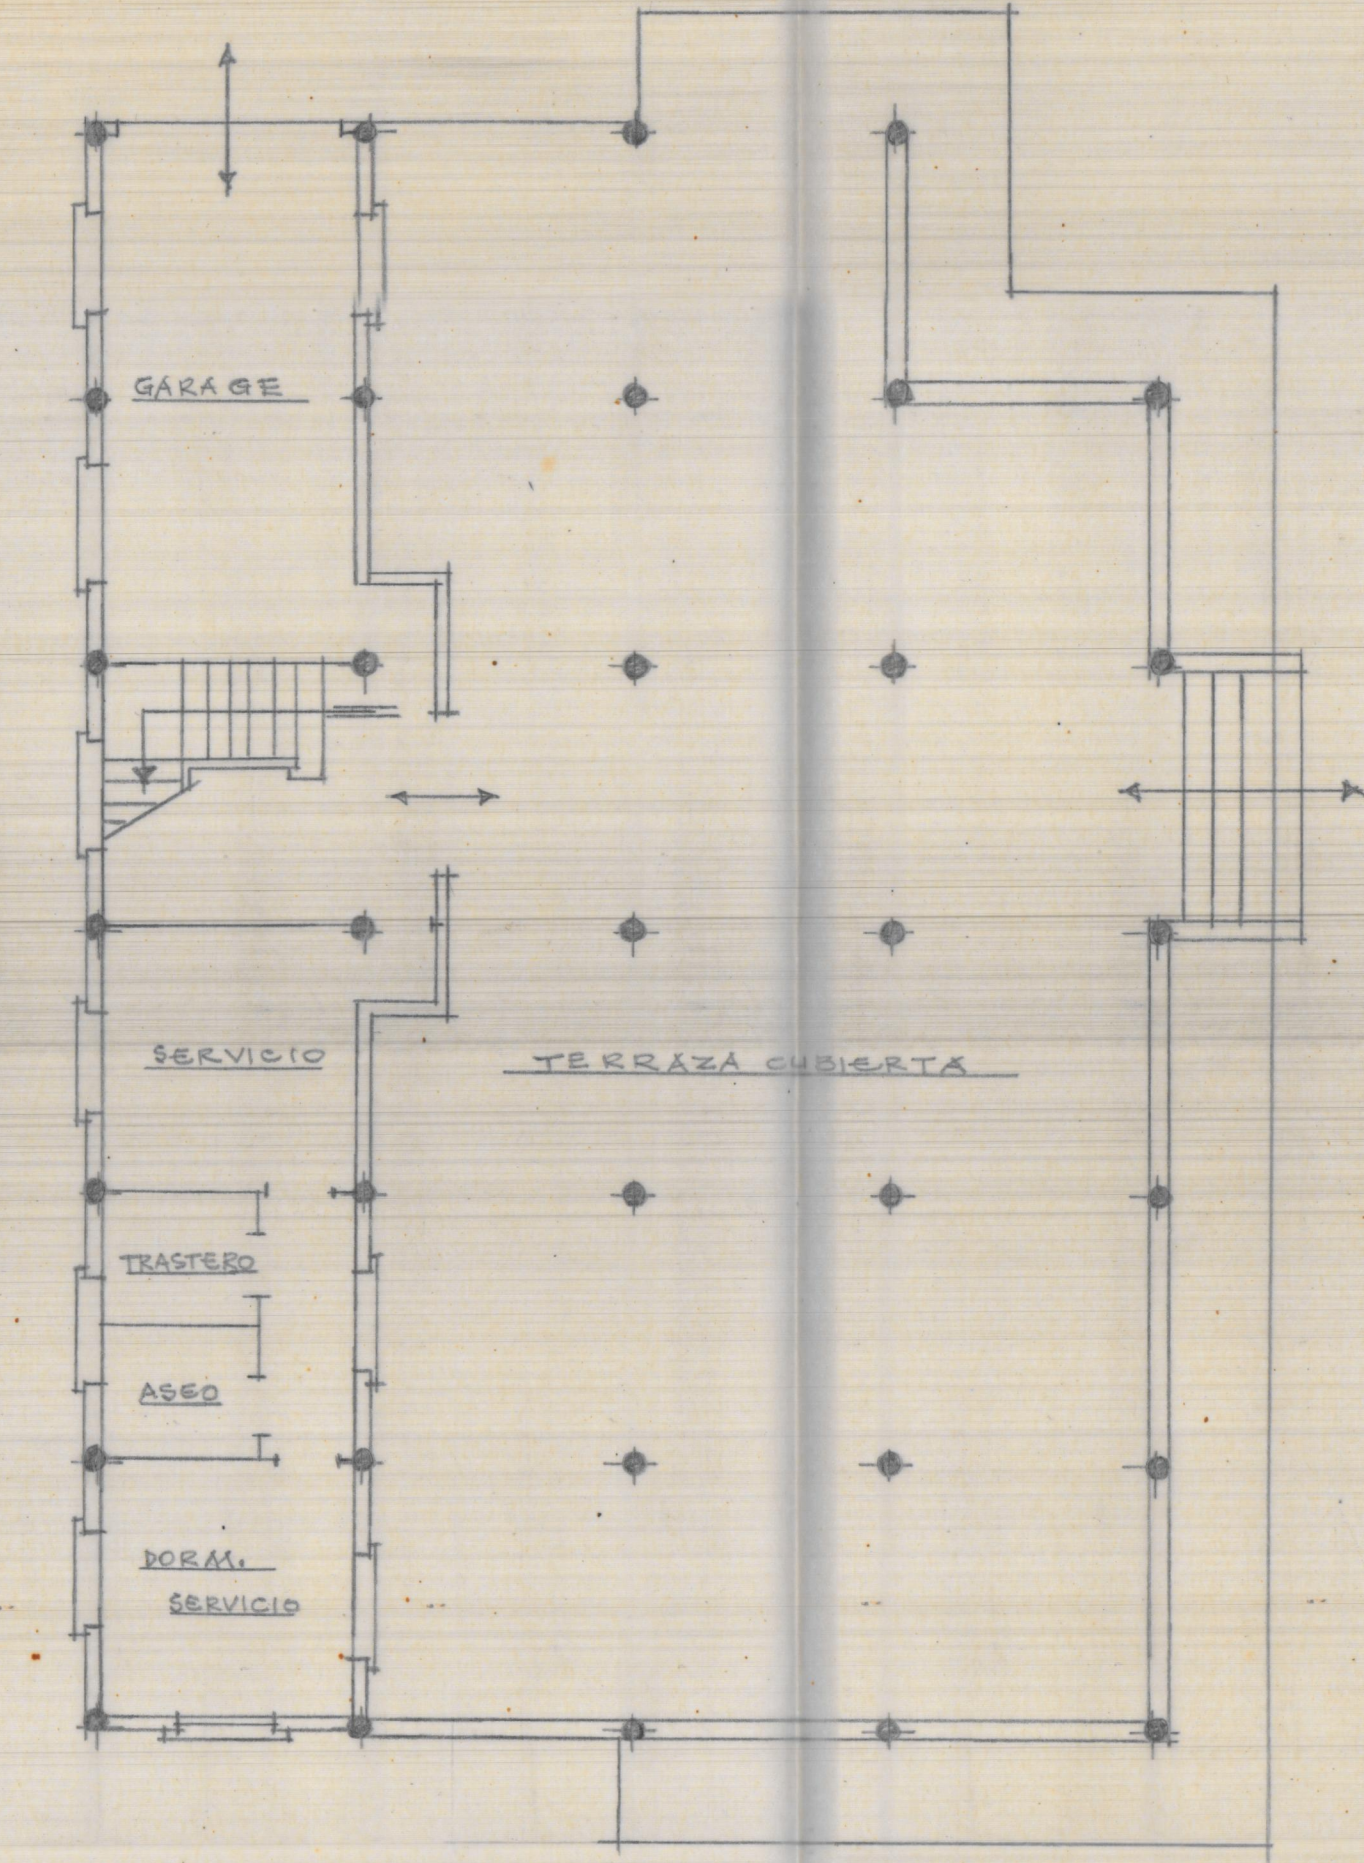

Planta baja

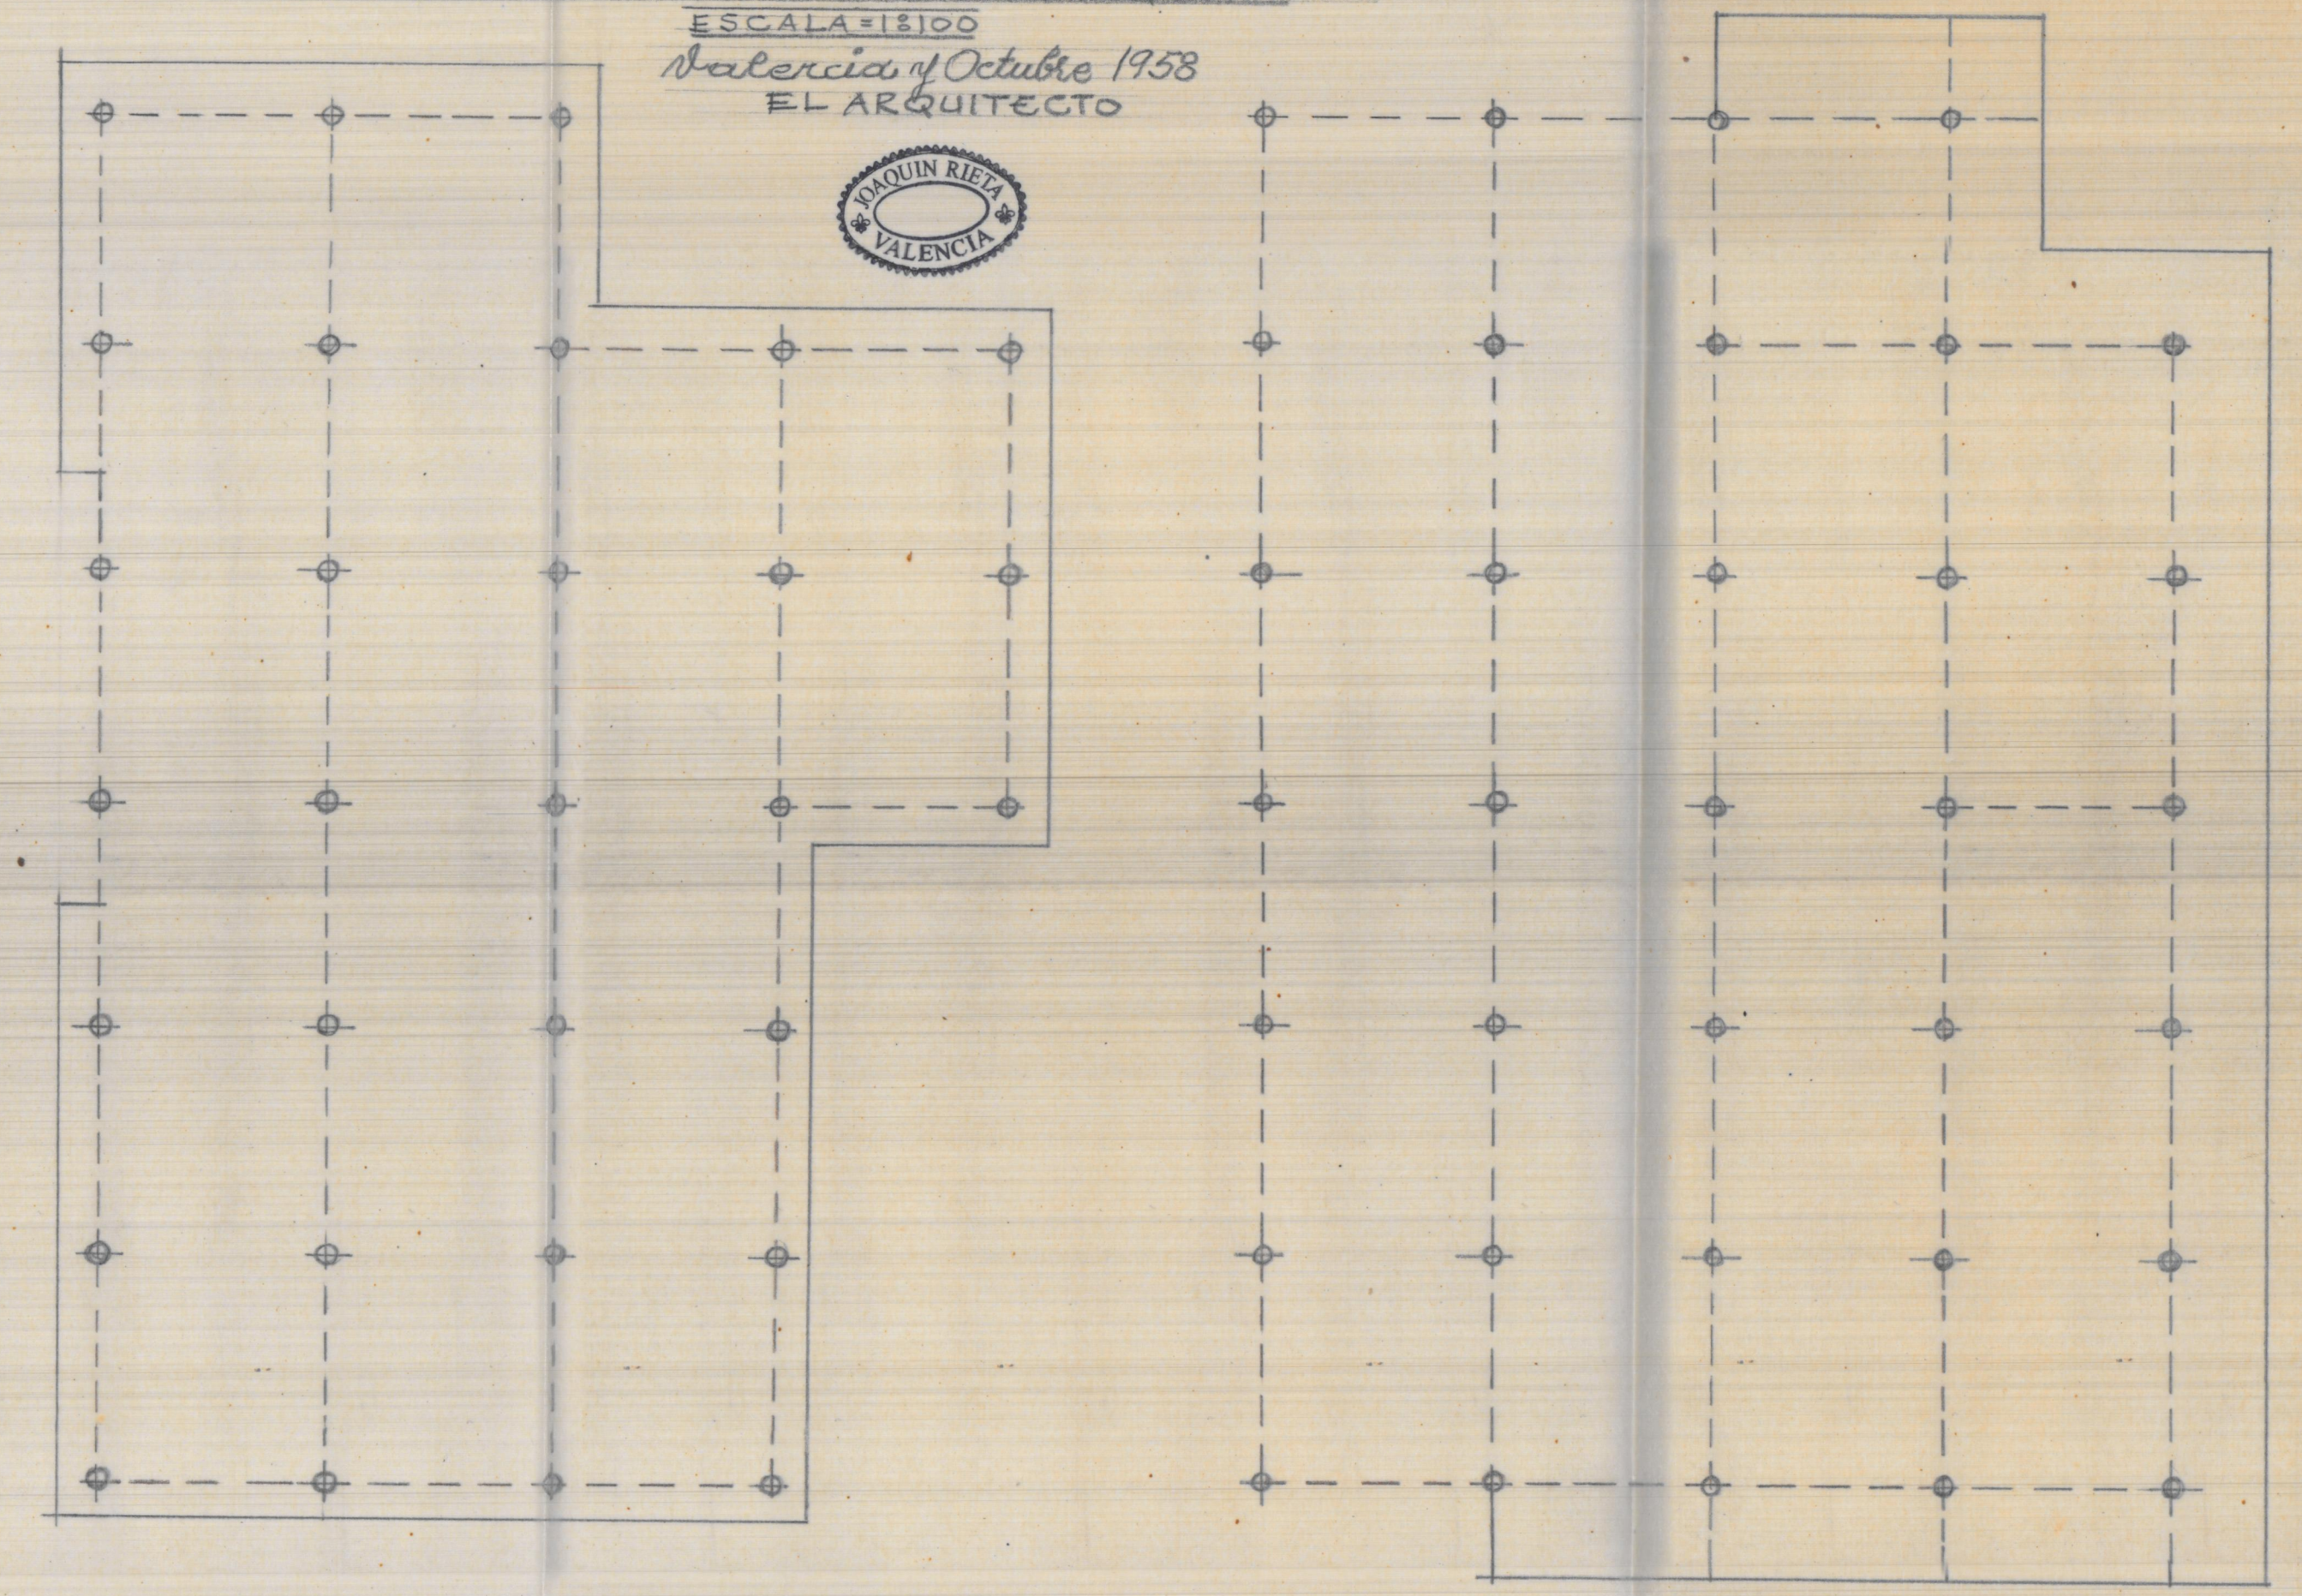

Placa de cubierta

Placa de piso