



Teatro = Camporrobles.

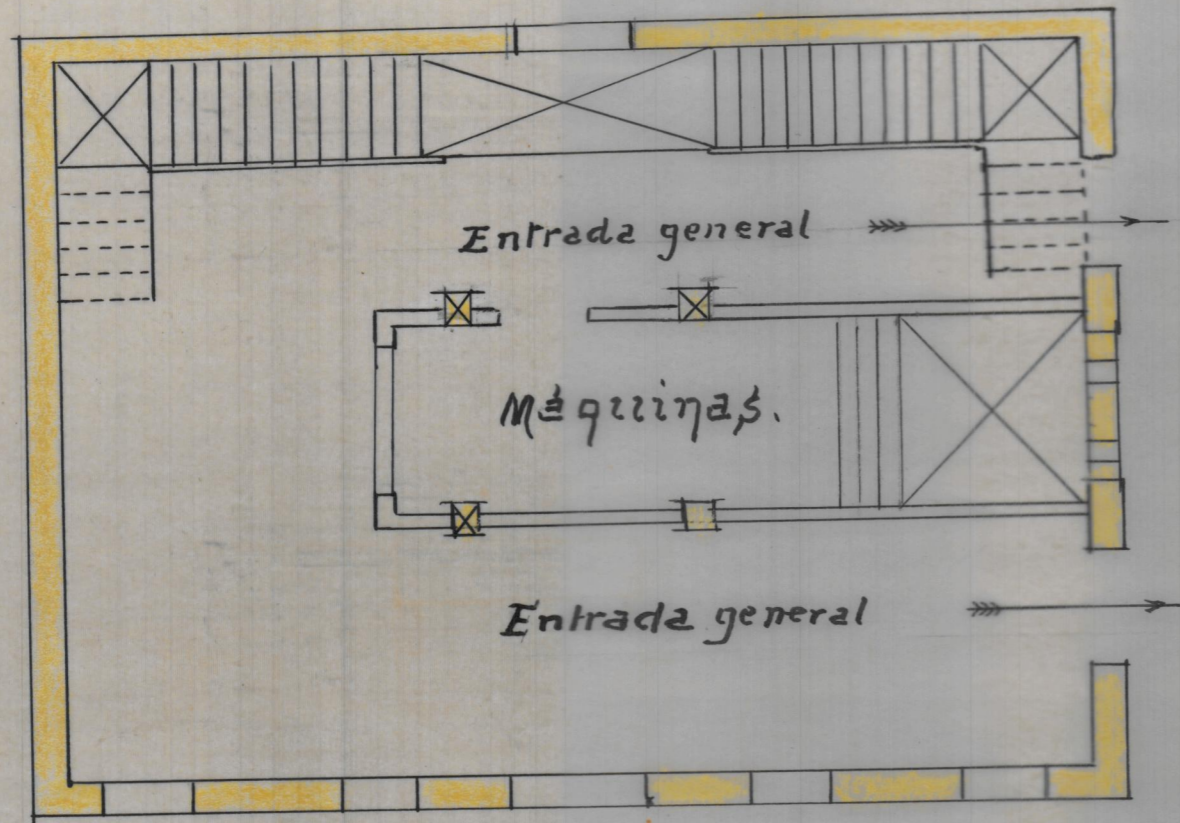

3<sup>er</sup> piso.


C.

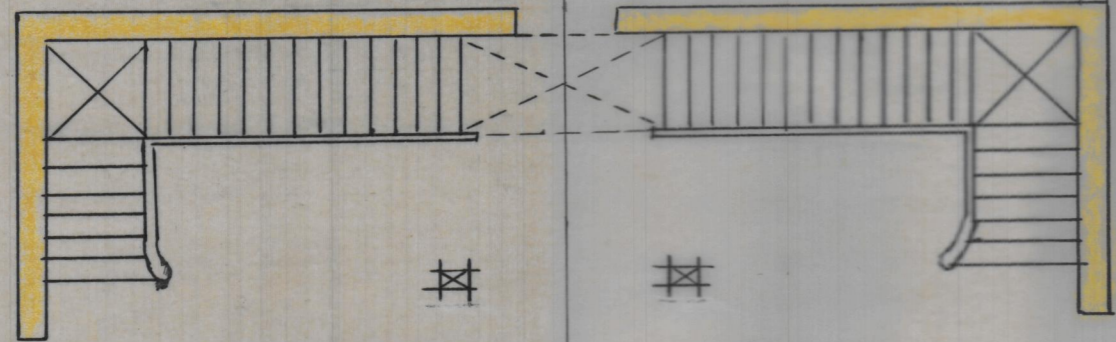

Café


Vestibulo.

Sala

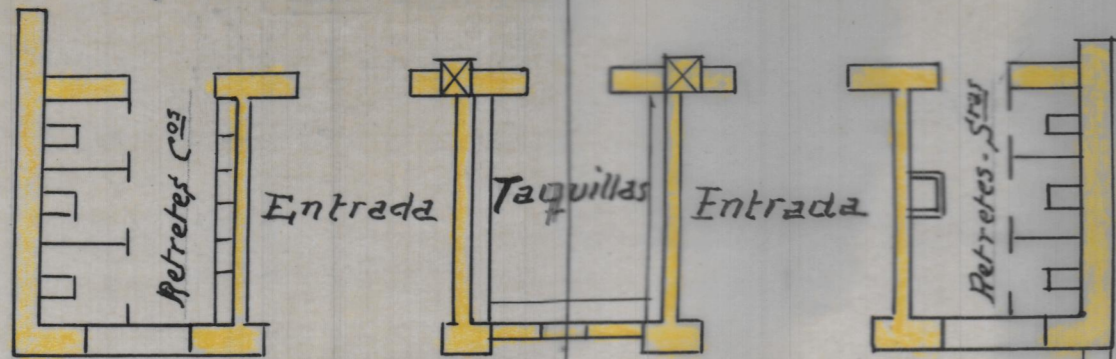

1<sup>er</sup> piso

D.

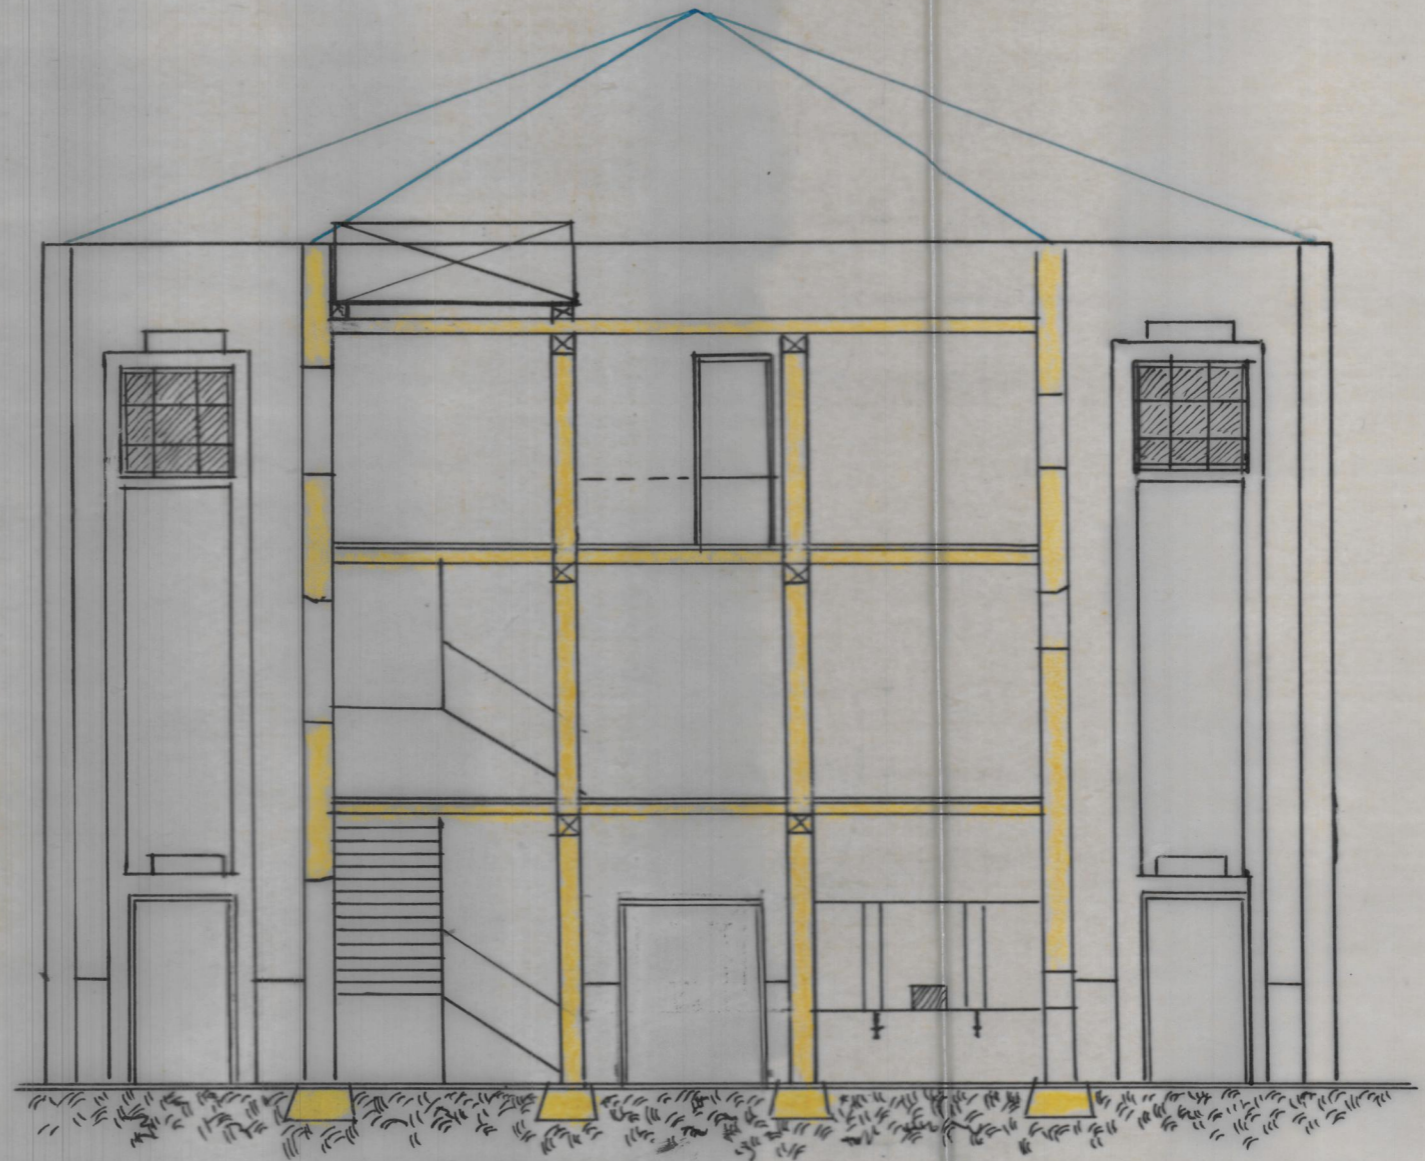

Sección vertical por-C.D.

Escala = 1:100