


MODIFICACION DEL PROYECTO DE EDIFICIO  
PARA D. V. SANZ CALABUIG



VALENCIA

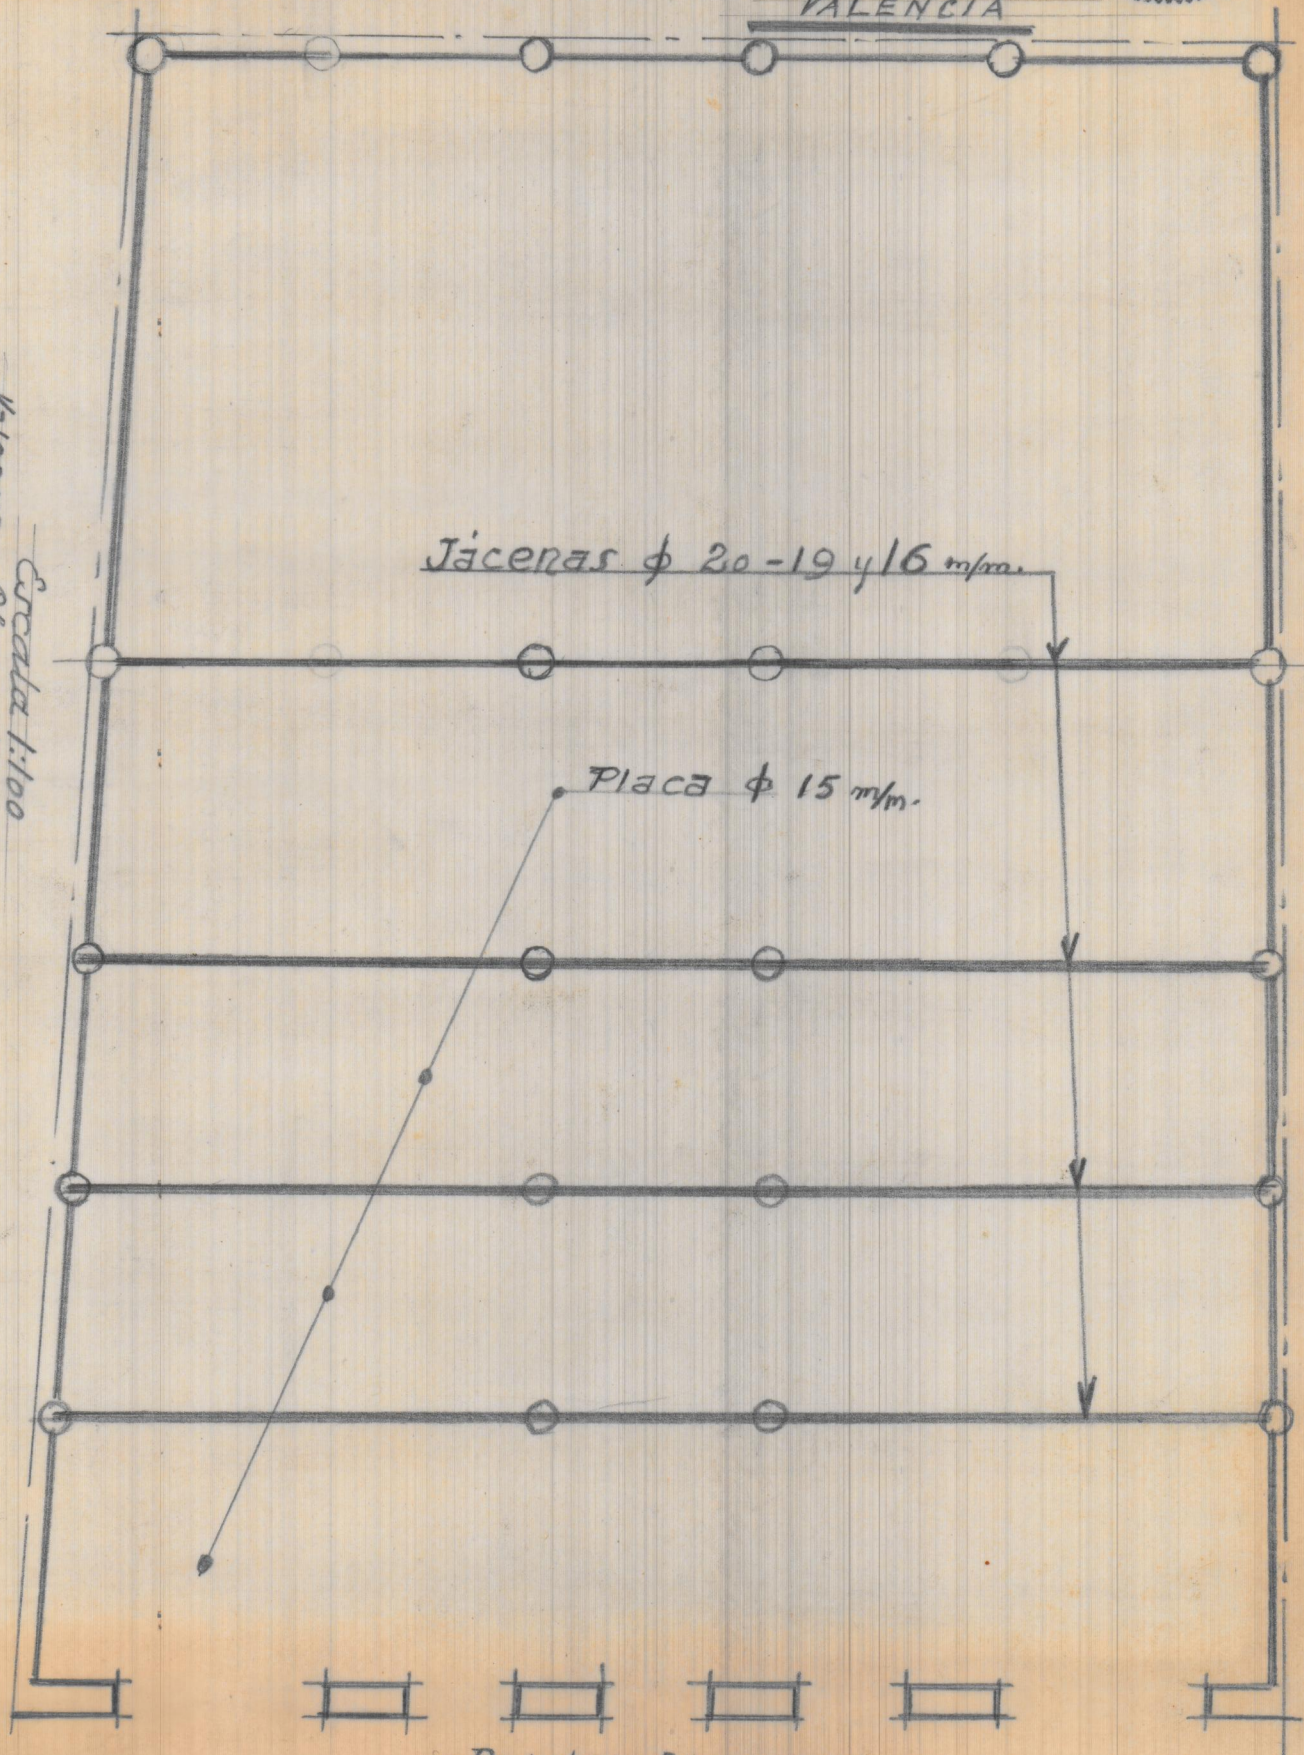

Valencia Obra 1943  
El Arquitecto

PLANTA ENTRAMADOS