

Proyecto de ampliación
Colegio de Ntra. Sra. de Compañas
Escala 1:100

Valencia Agosto 1943
El Arquitecto:
Joaquín Rieta



MODIFICACIÓN DEL PROYECTO DE AMPLIACIÓN COLEJIO DE
NTA. SRA. DE CAMPANAR

Escala 1:100

Valencia Diciembre 1943

El Arquitecto

ENTRAMADOS

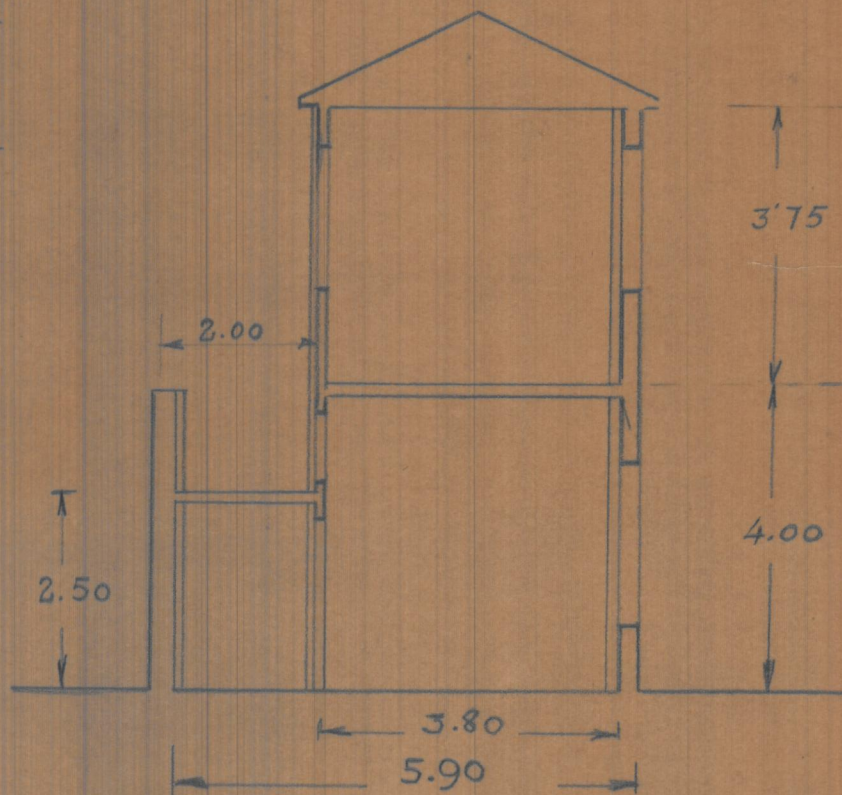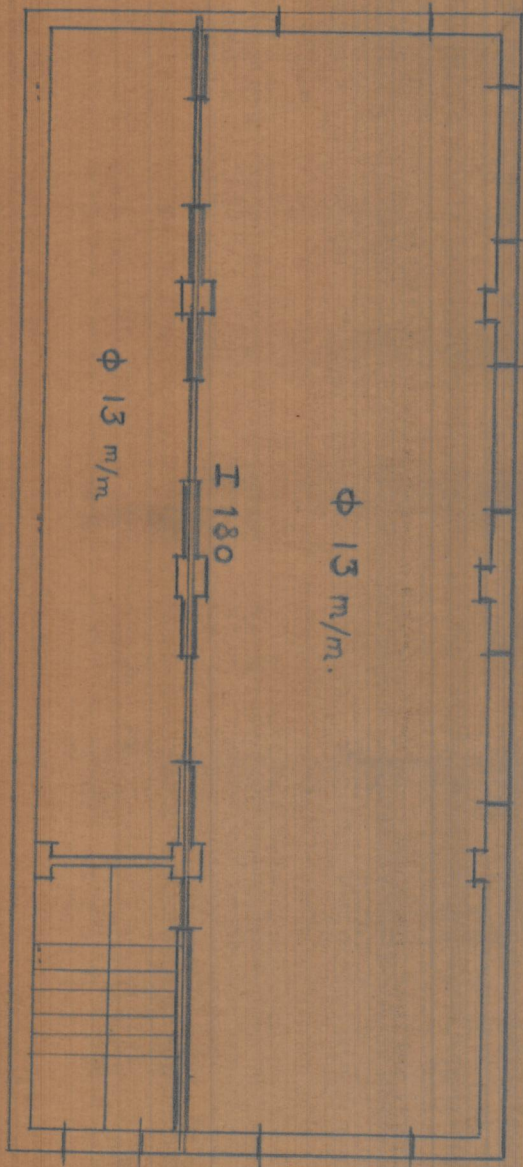

SECCIÓN