



Alzado

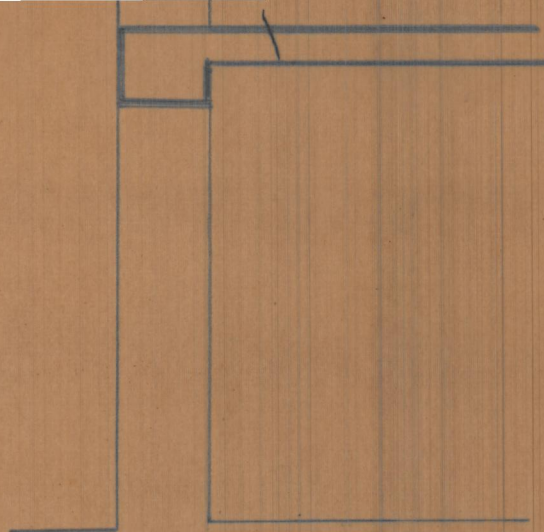

Sección

Escala 1:50

Proyecto reforma  
de un hueco en  
edificio calle de  
Galatrava n.º 4  
Valencia

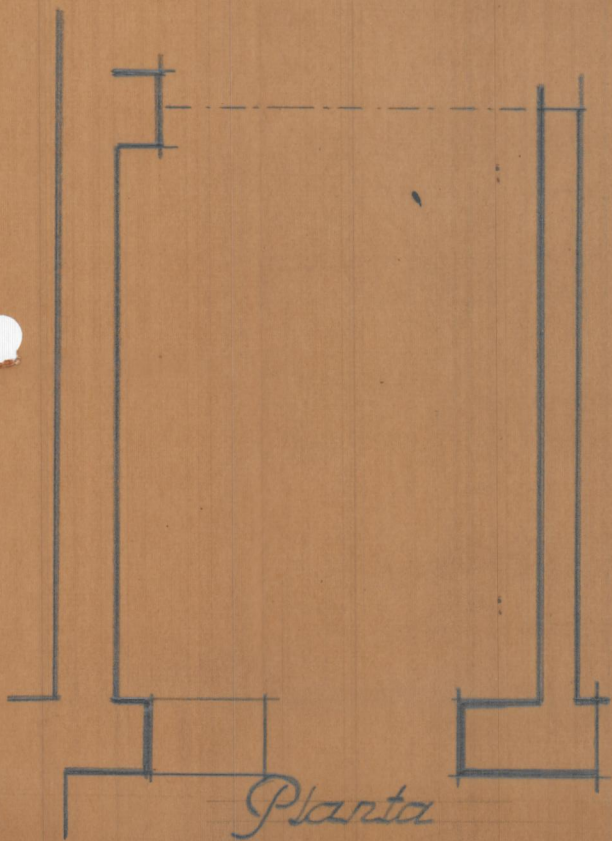

Planta

Valencia Abril 1943  
El Arquitecto

