


Panteon

Valencia Enero 1943
EL ARQUITECTO

PLANTA

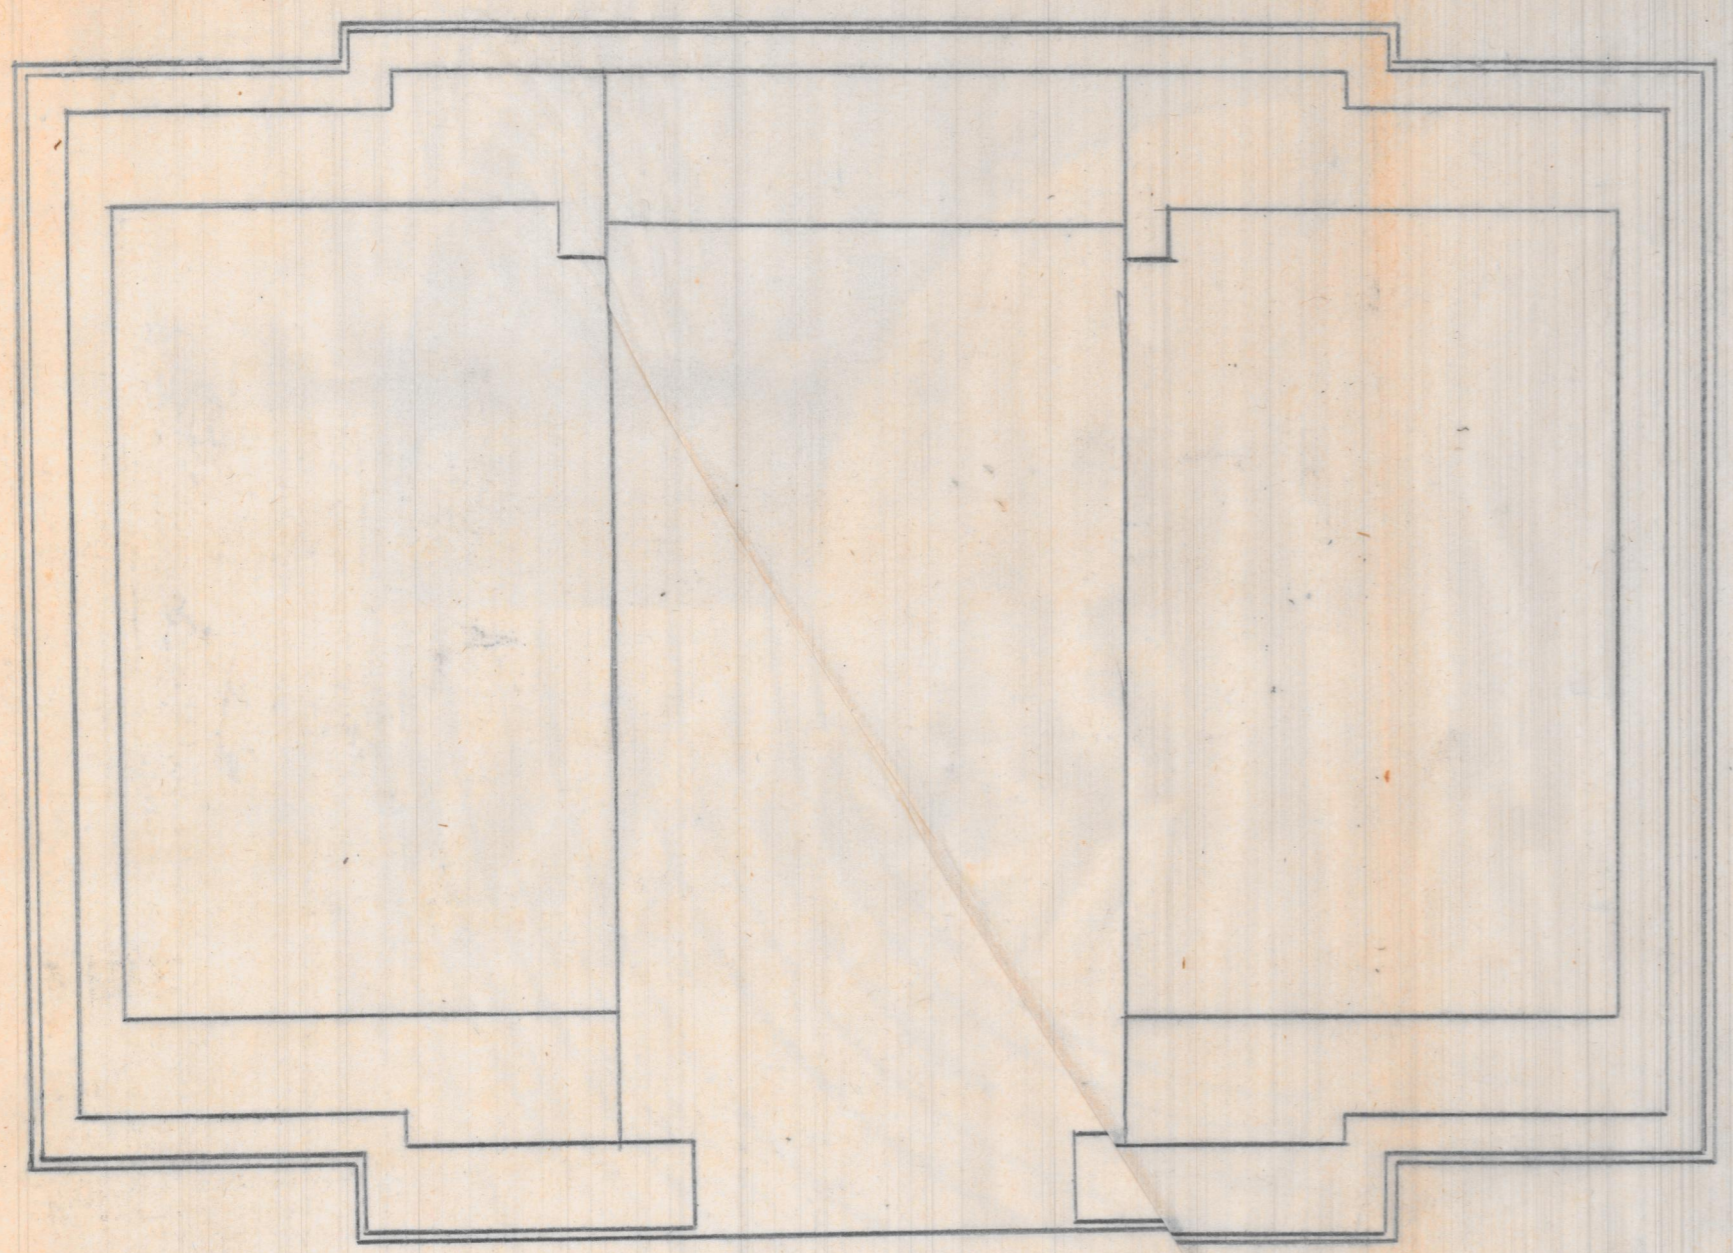

FACHADA



ESCALA 1:20