



LATERAL

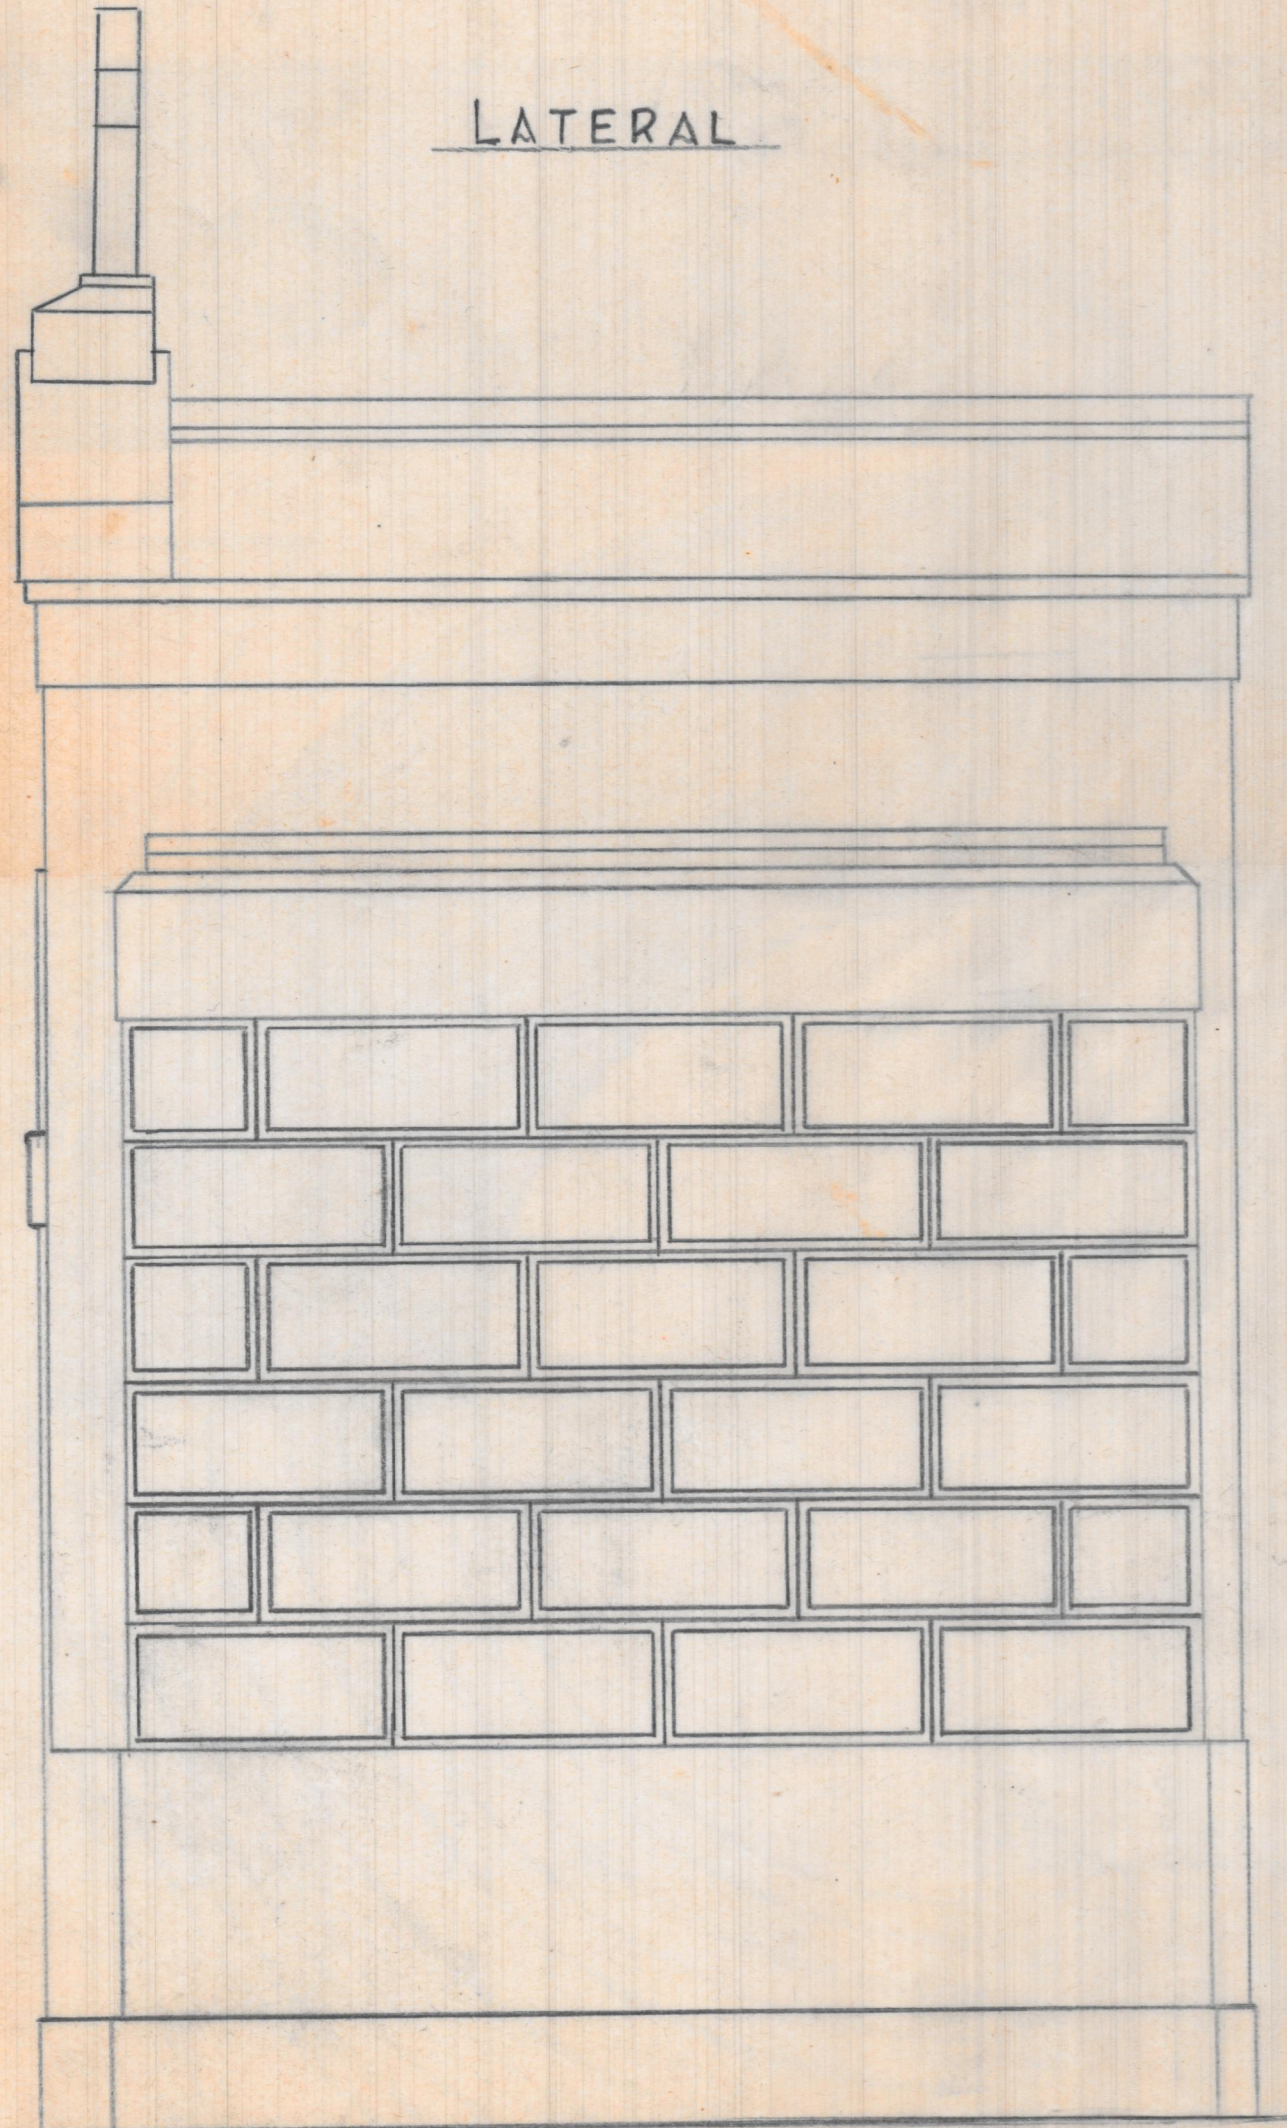

Valencia Enero 1943  
EL ARQUITECTO

SECCIÓN A. B.

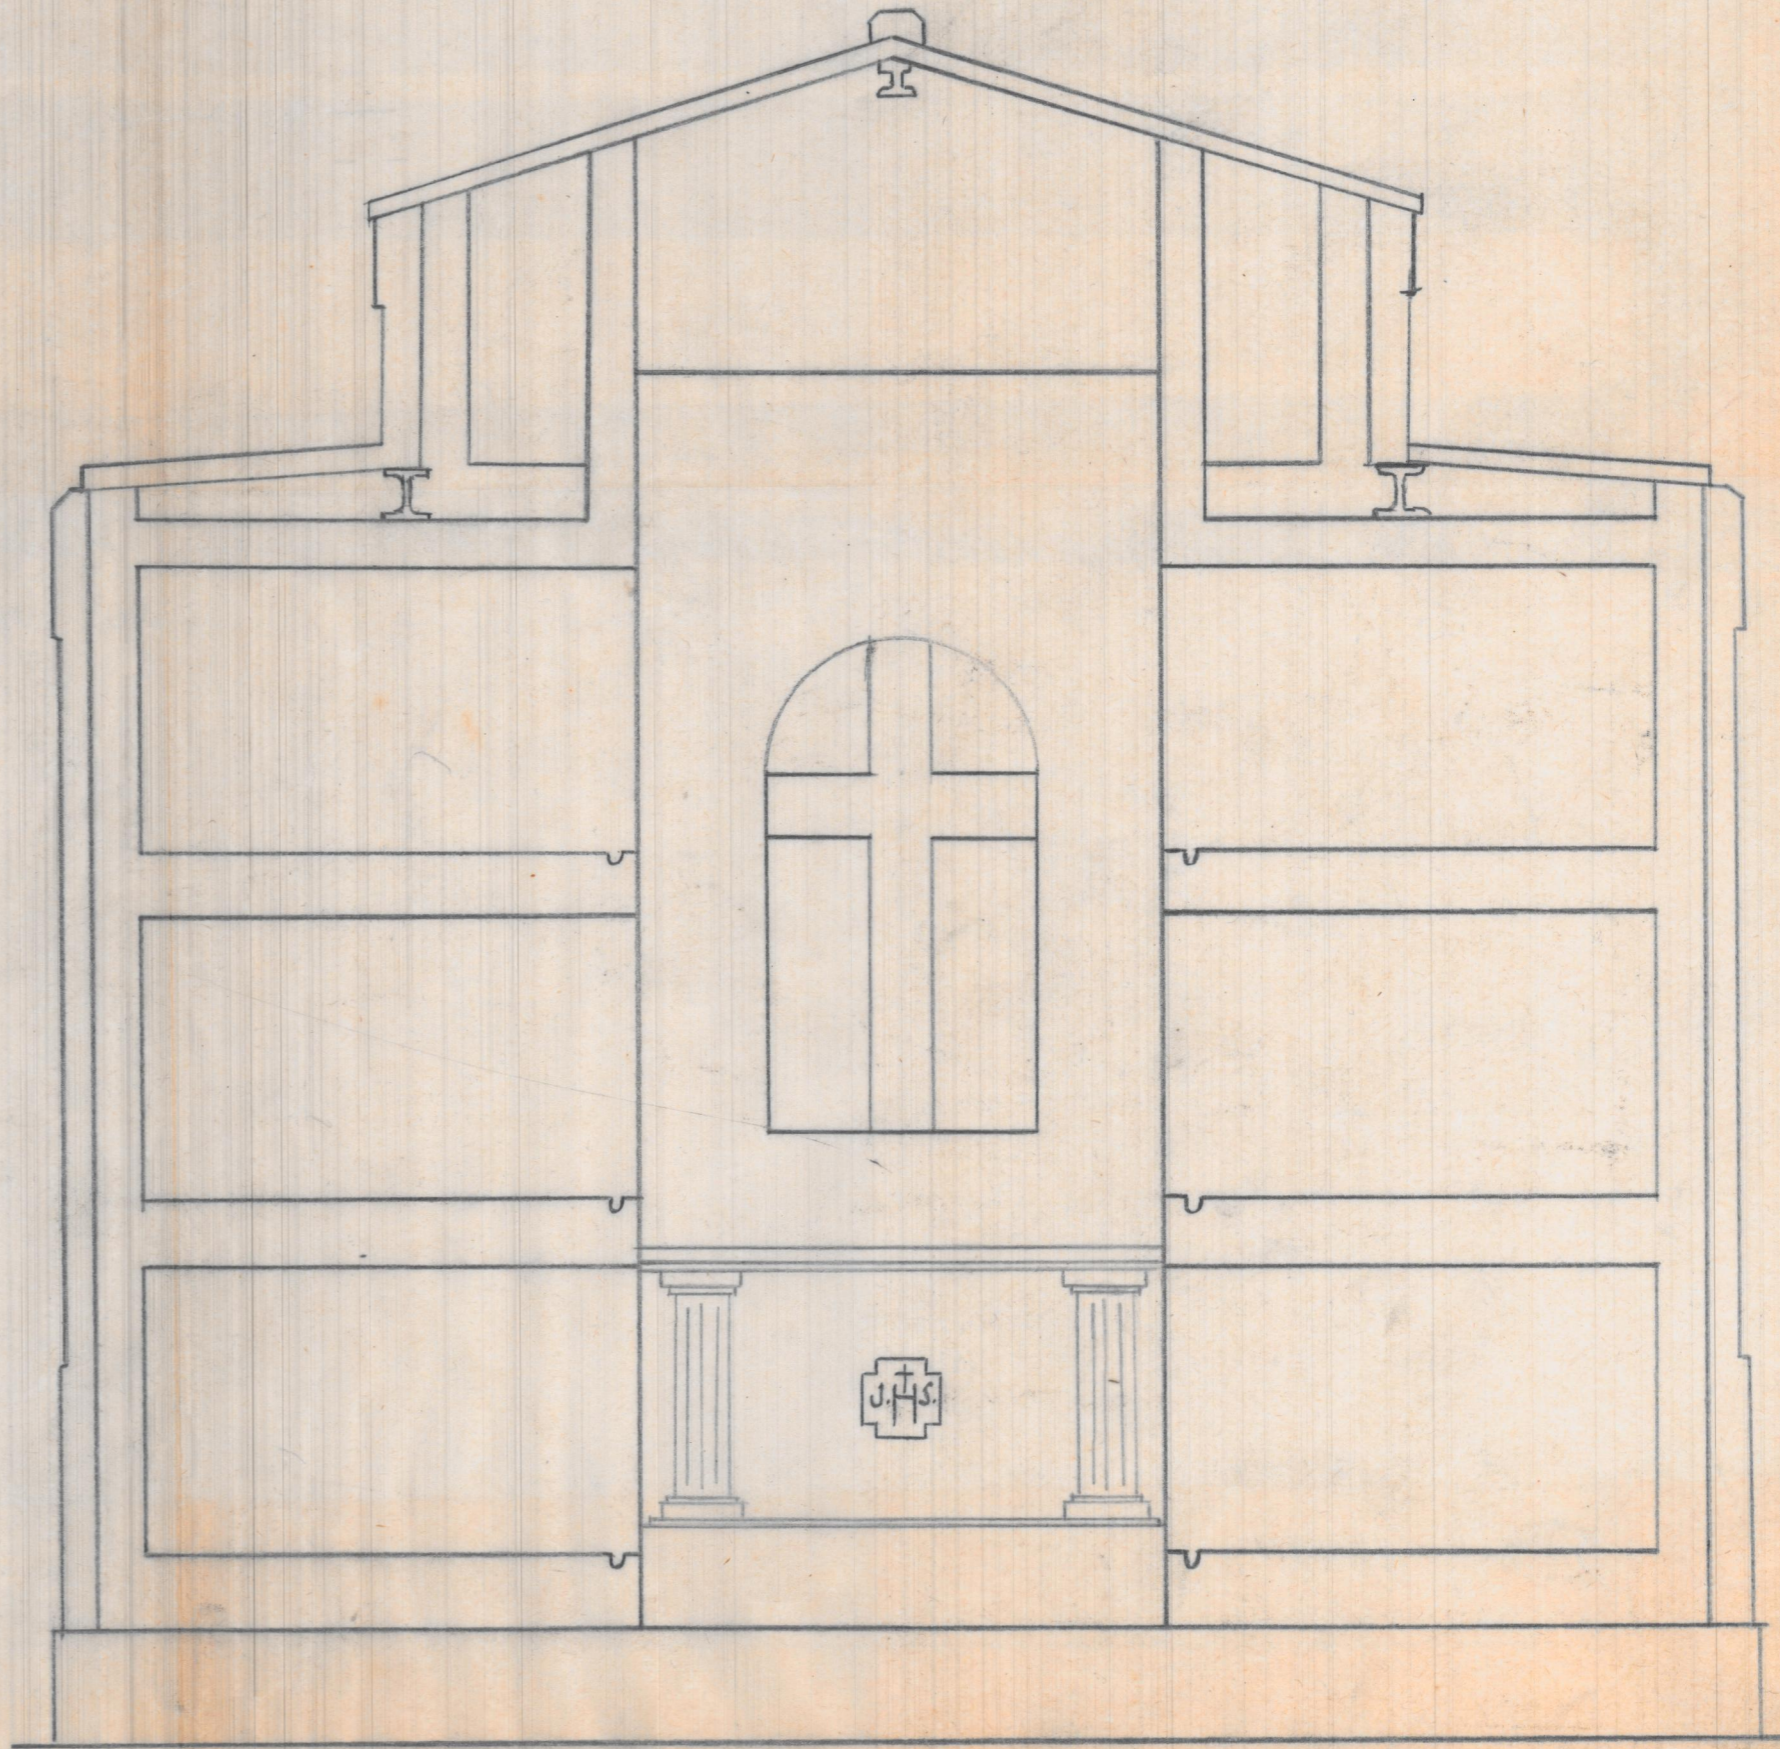

ESCALA 1:20