



ESCALA=1:100
Valencia Septiembre 1949
EL ARQUITECTO

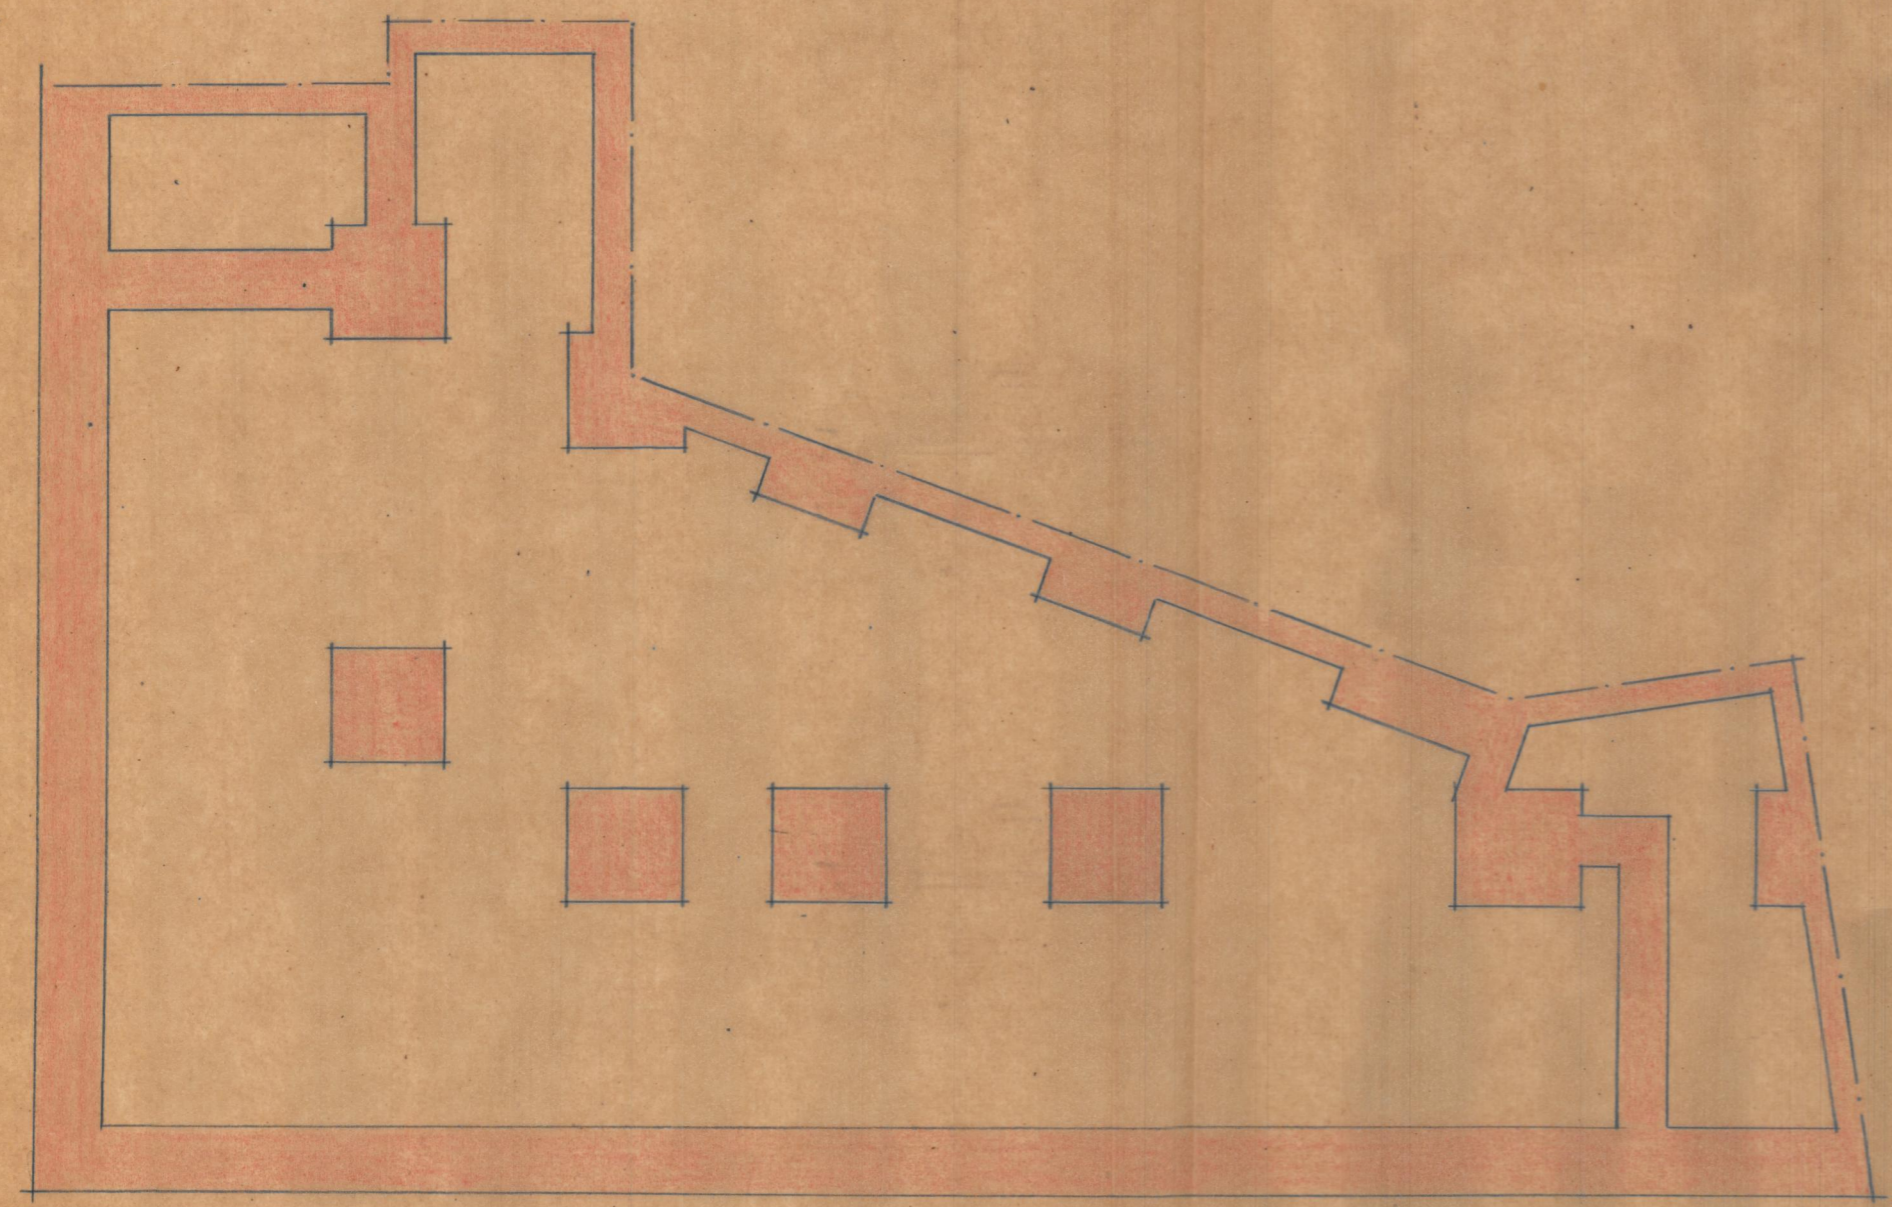

Planta de cimentación

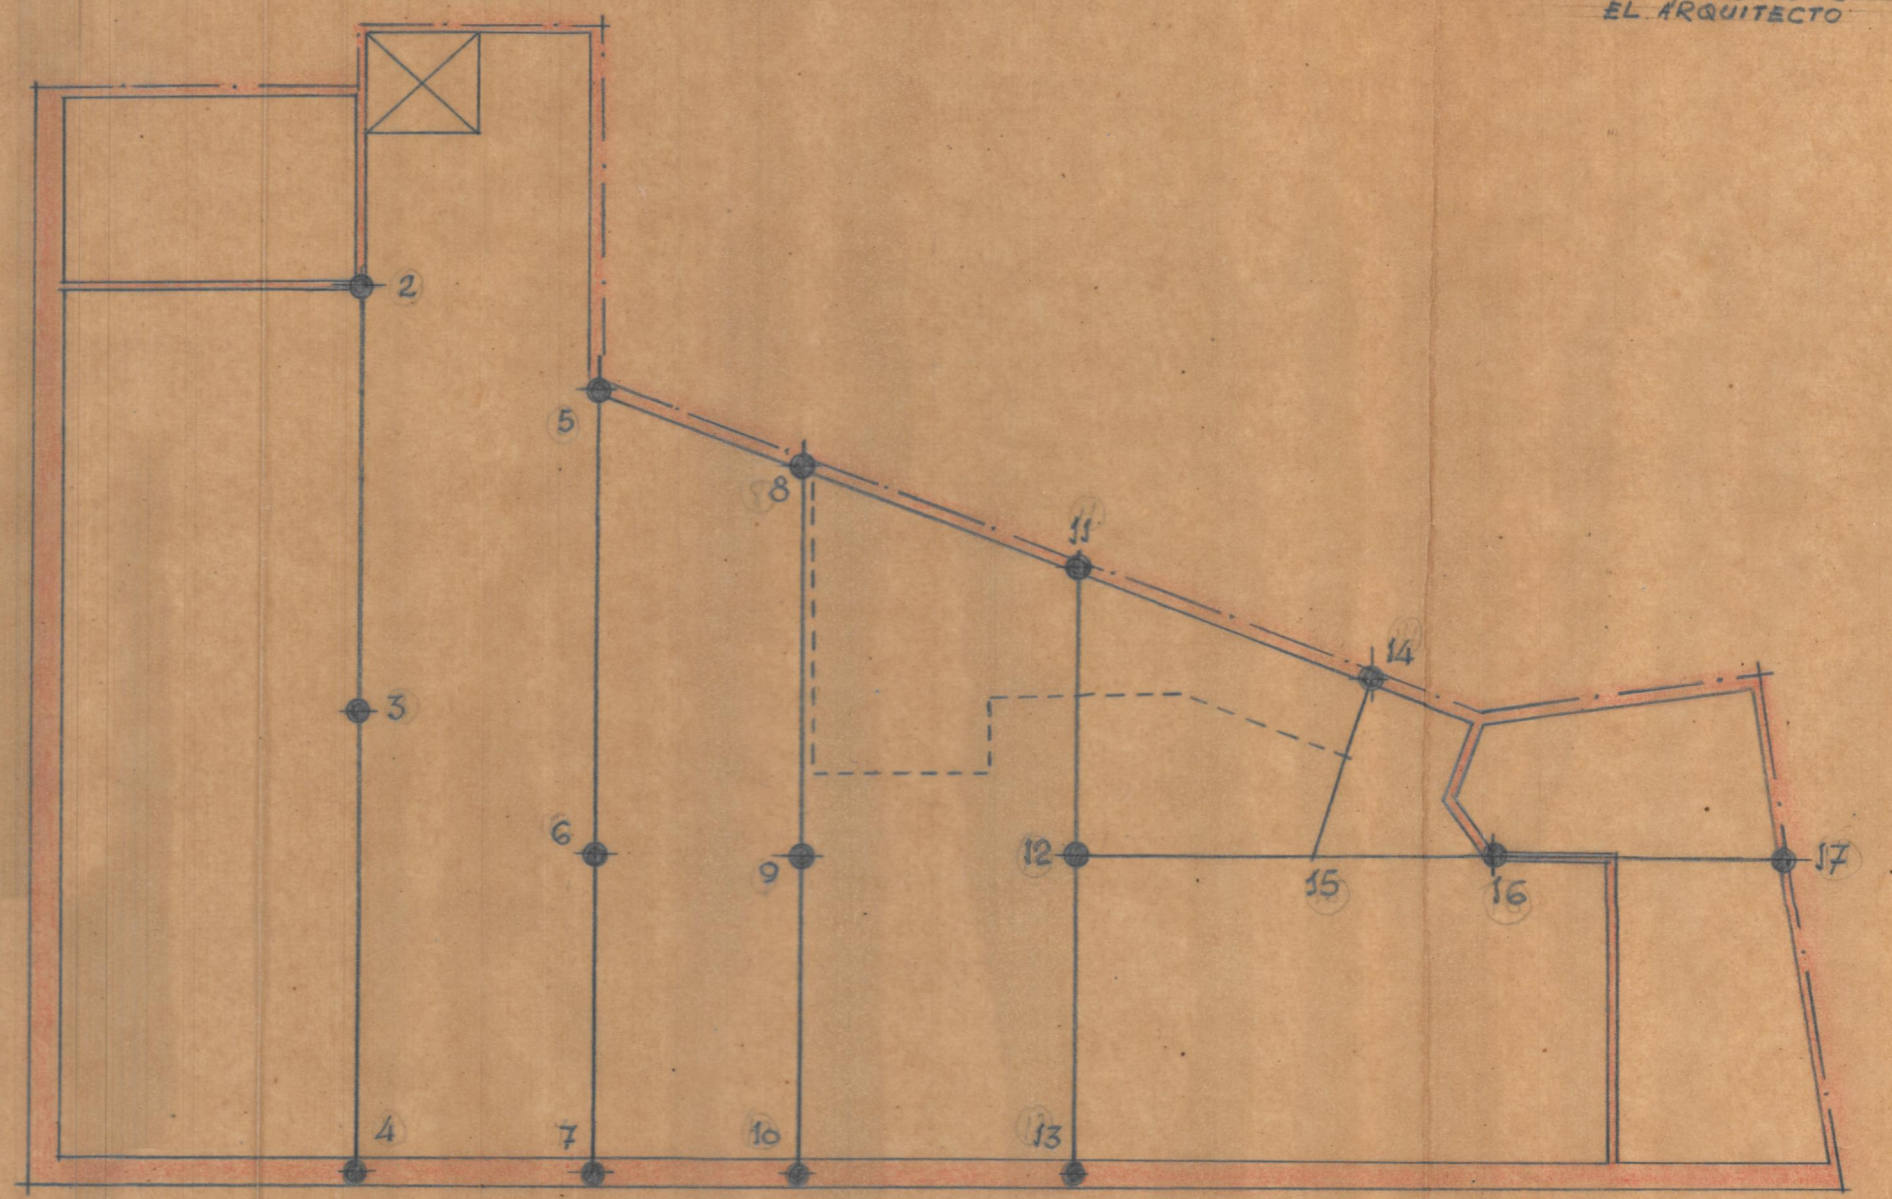

Planta de entramado