


Nueva distribución

Calle del Marino Sirera

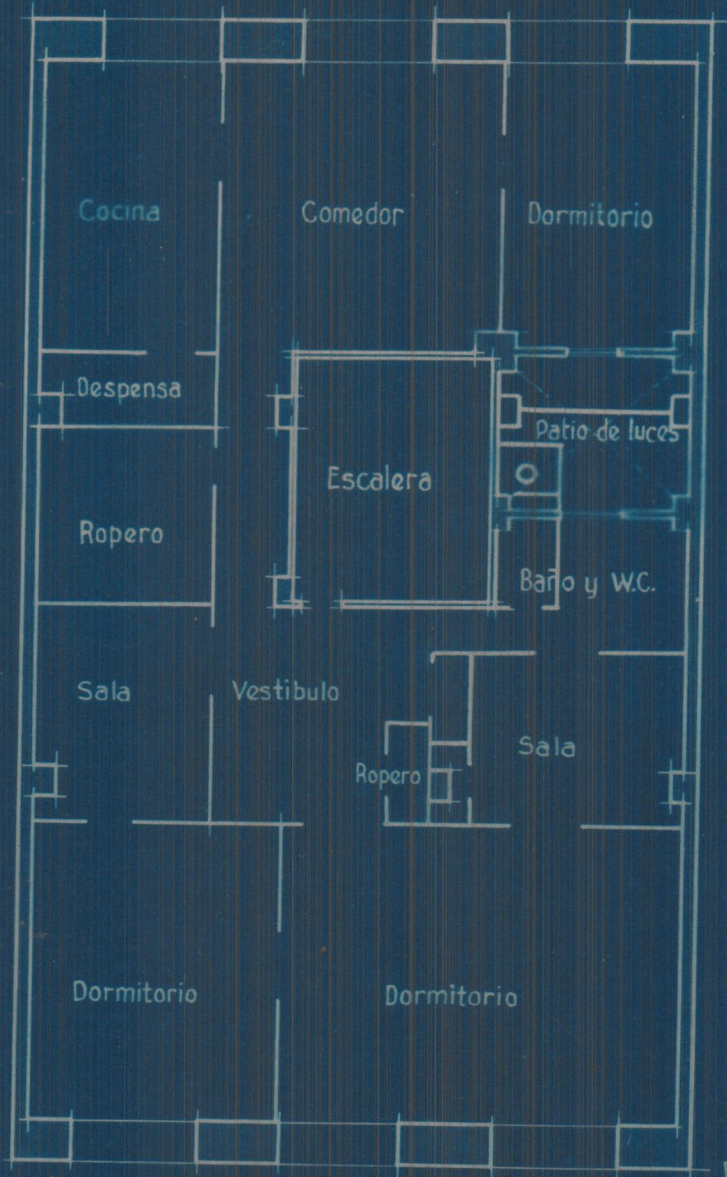

Escala 1:100

Plantas de los pisos 1º-2º-3º

Valencia Enero 1929
EL ARQUITECTO

Muelle de Poniente