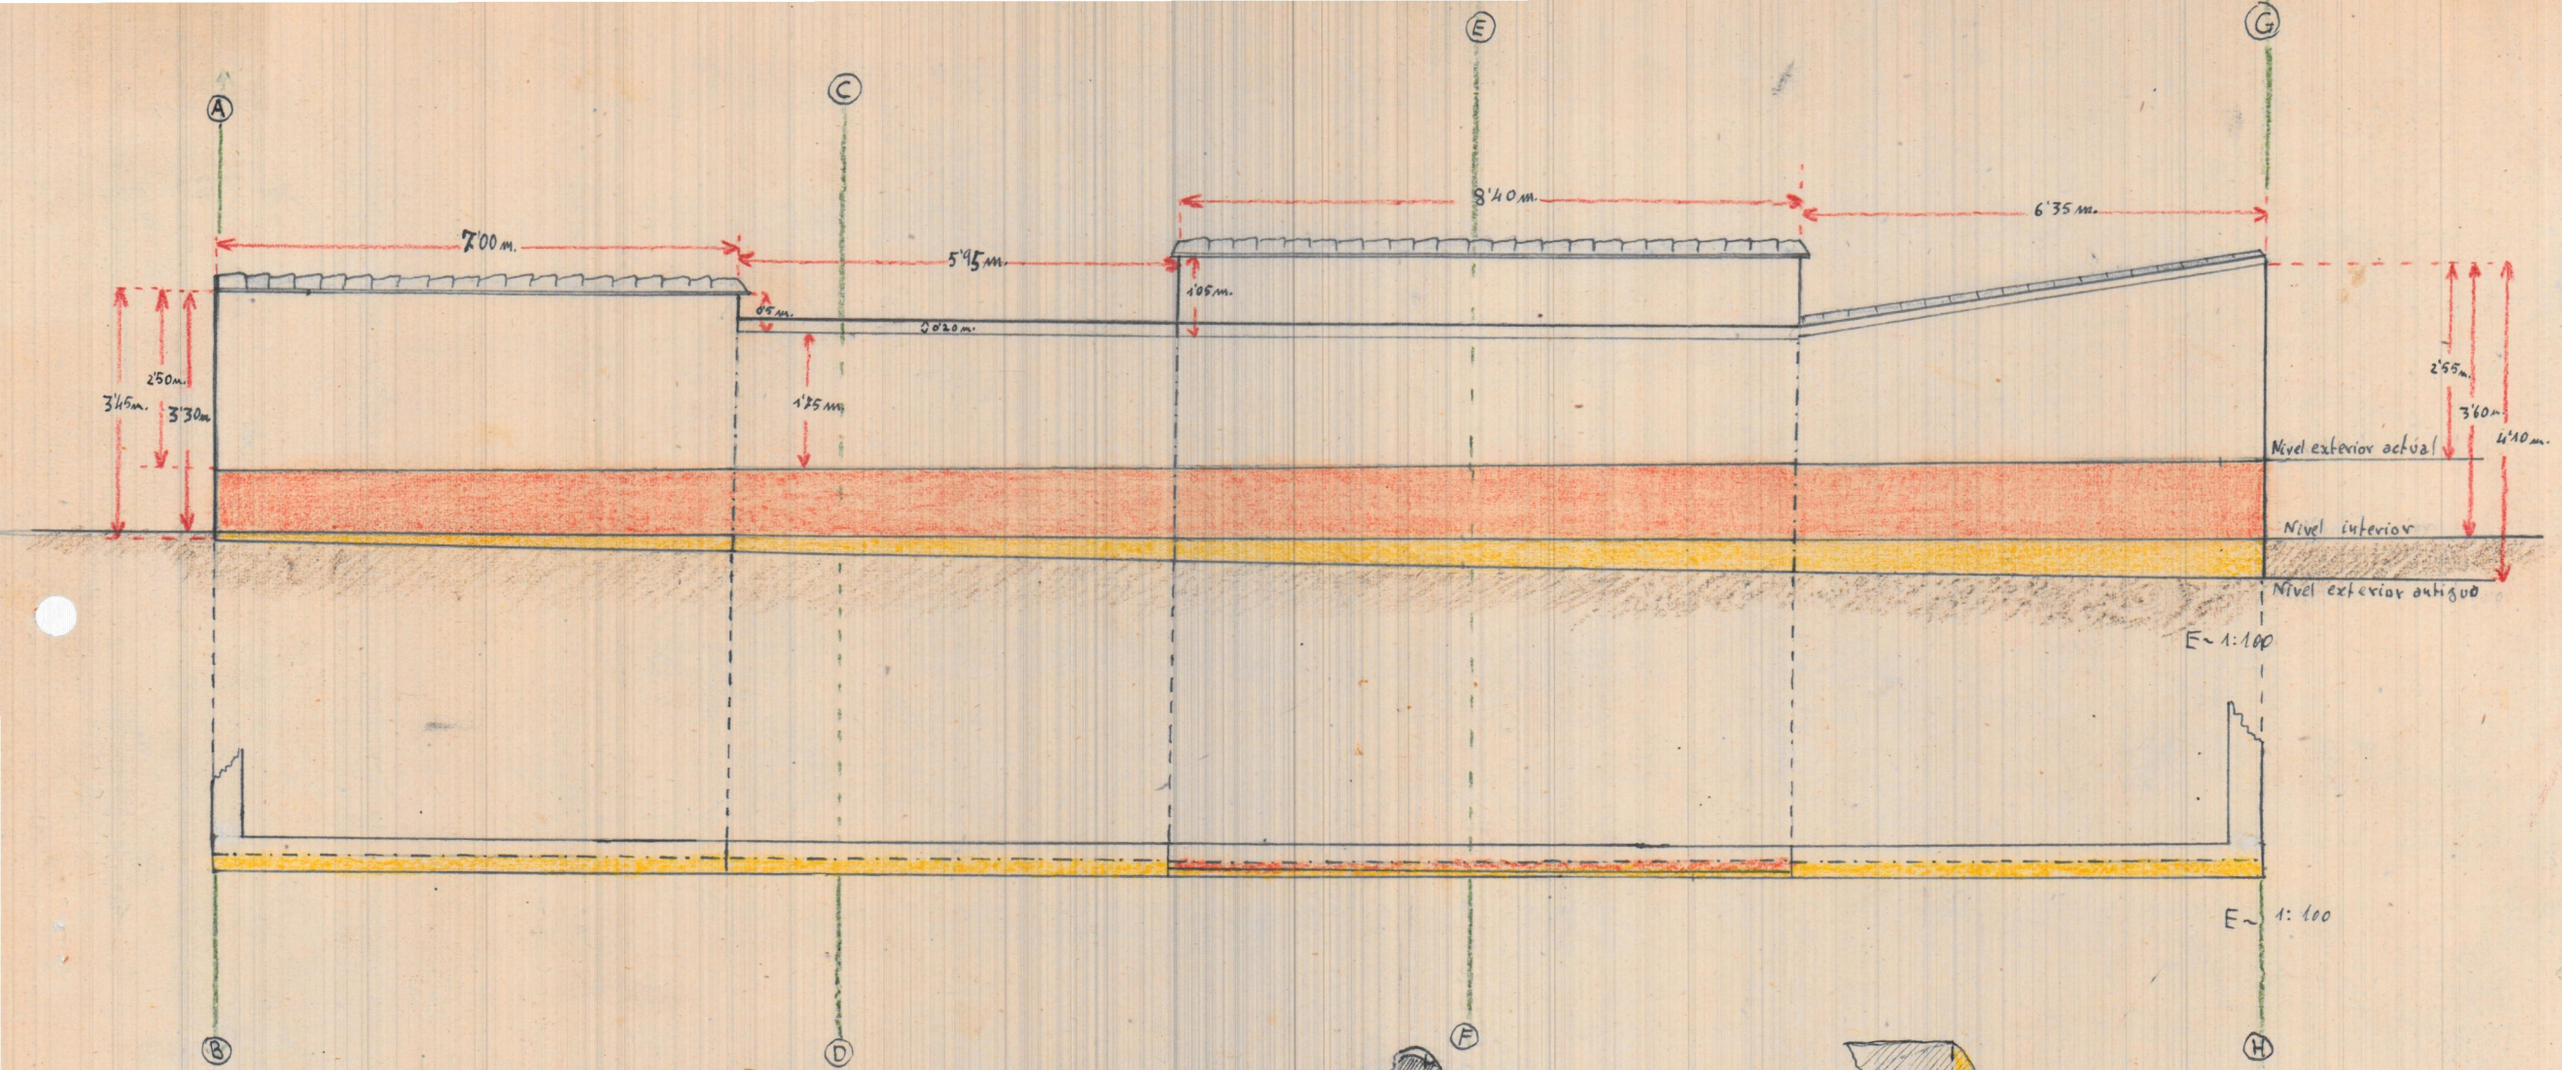

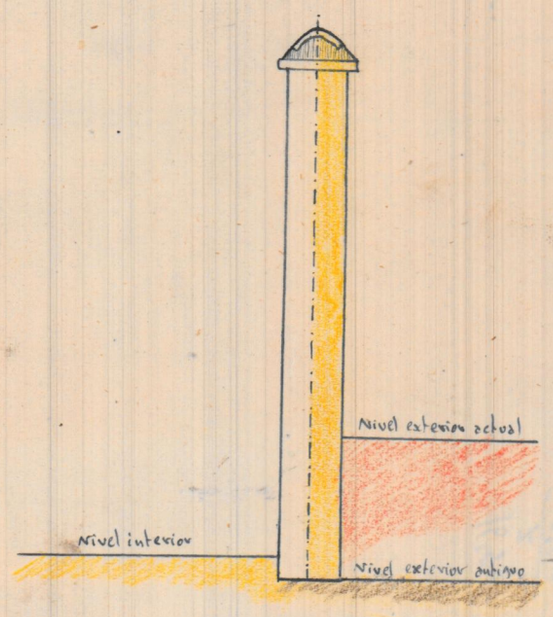

Seccion AB

E~ 1:50

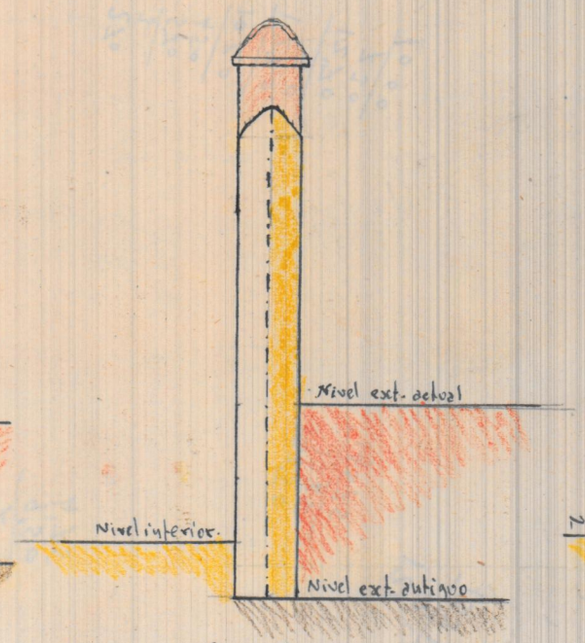

Sección CD

E~ 1:50

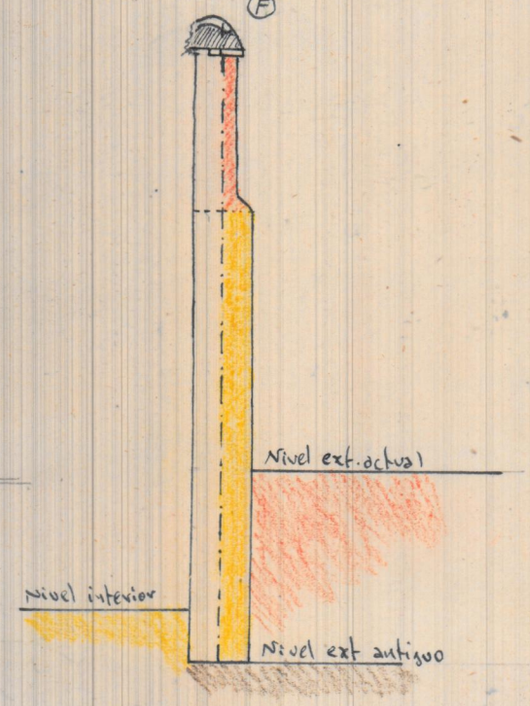

Sección EF

E~ 1:50

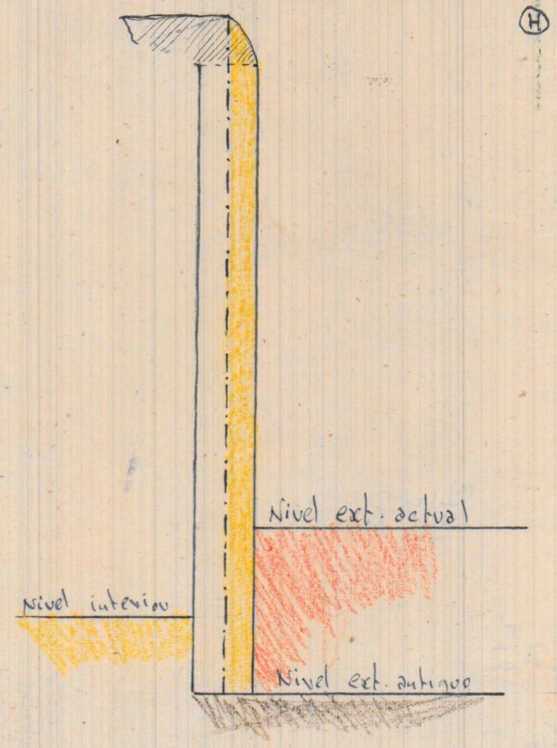

Sección GH

E~ 1:50