



PROYECTO DE TERRAZA

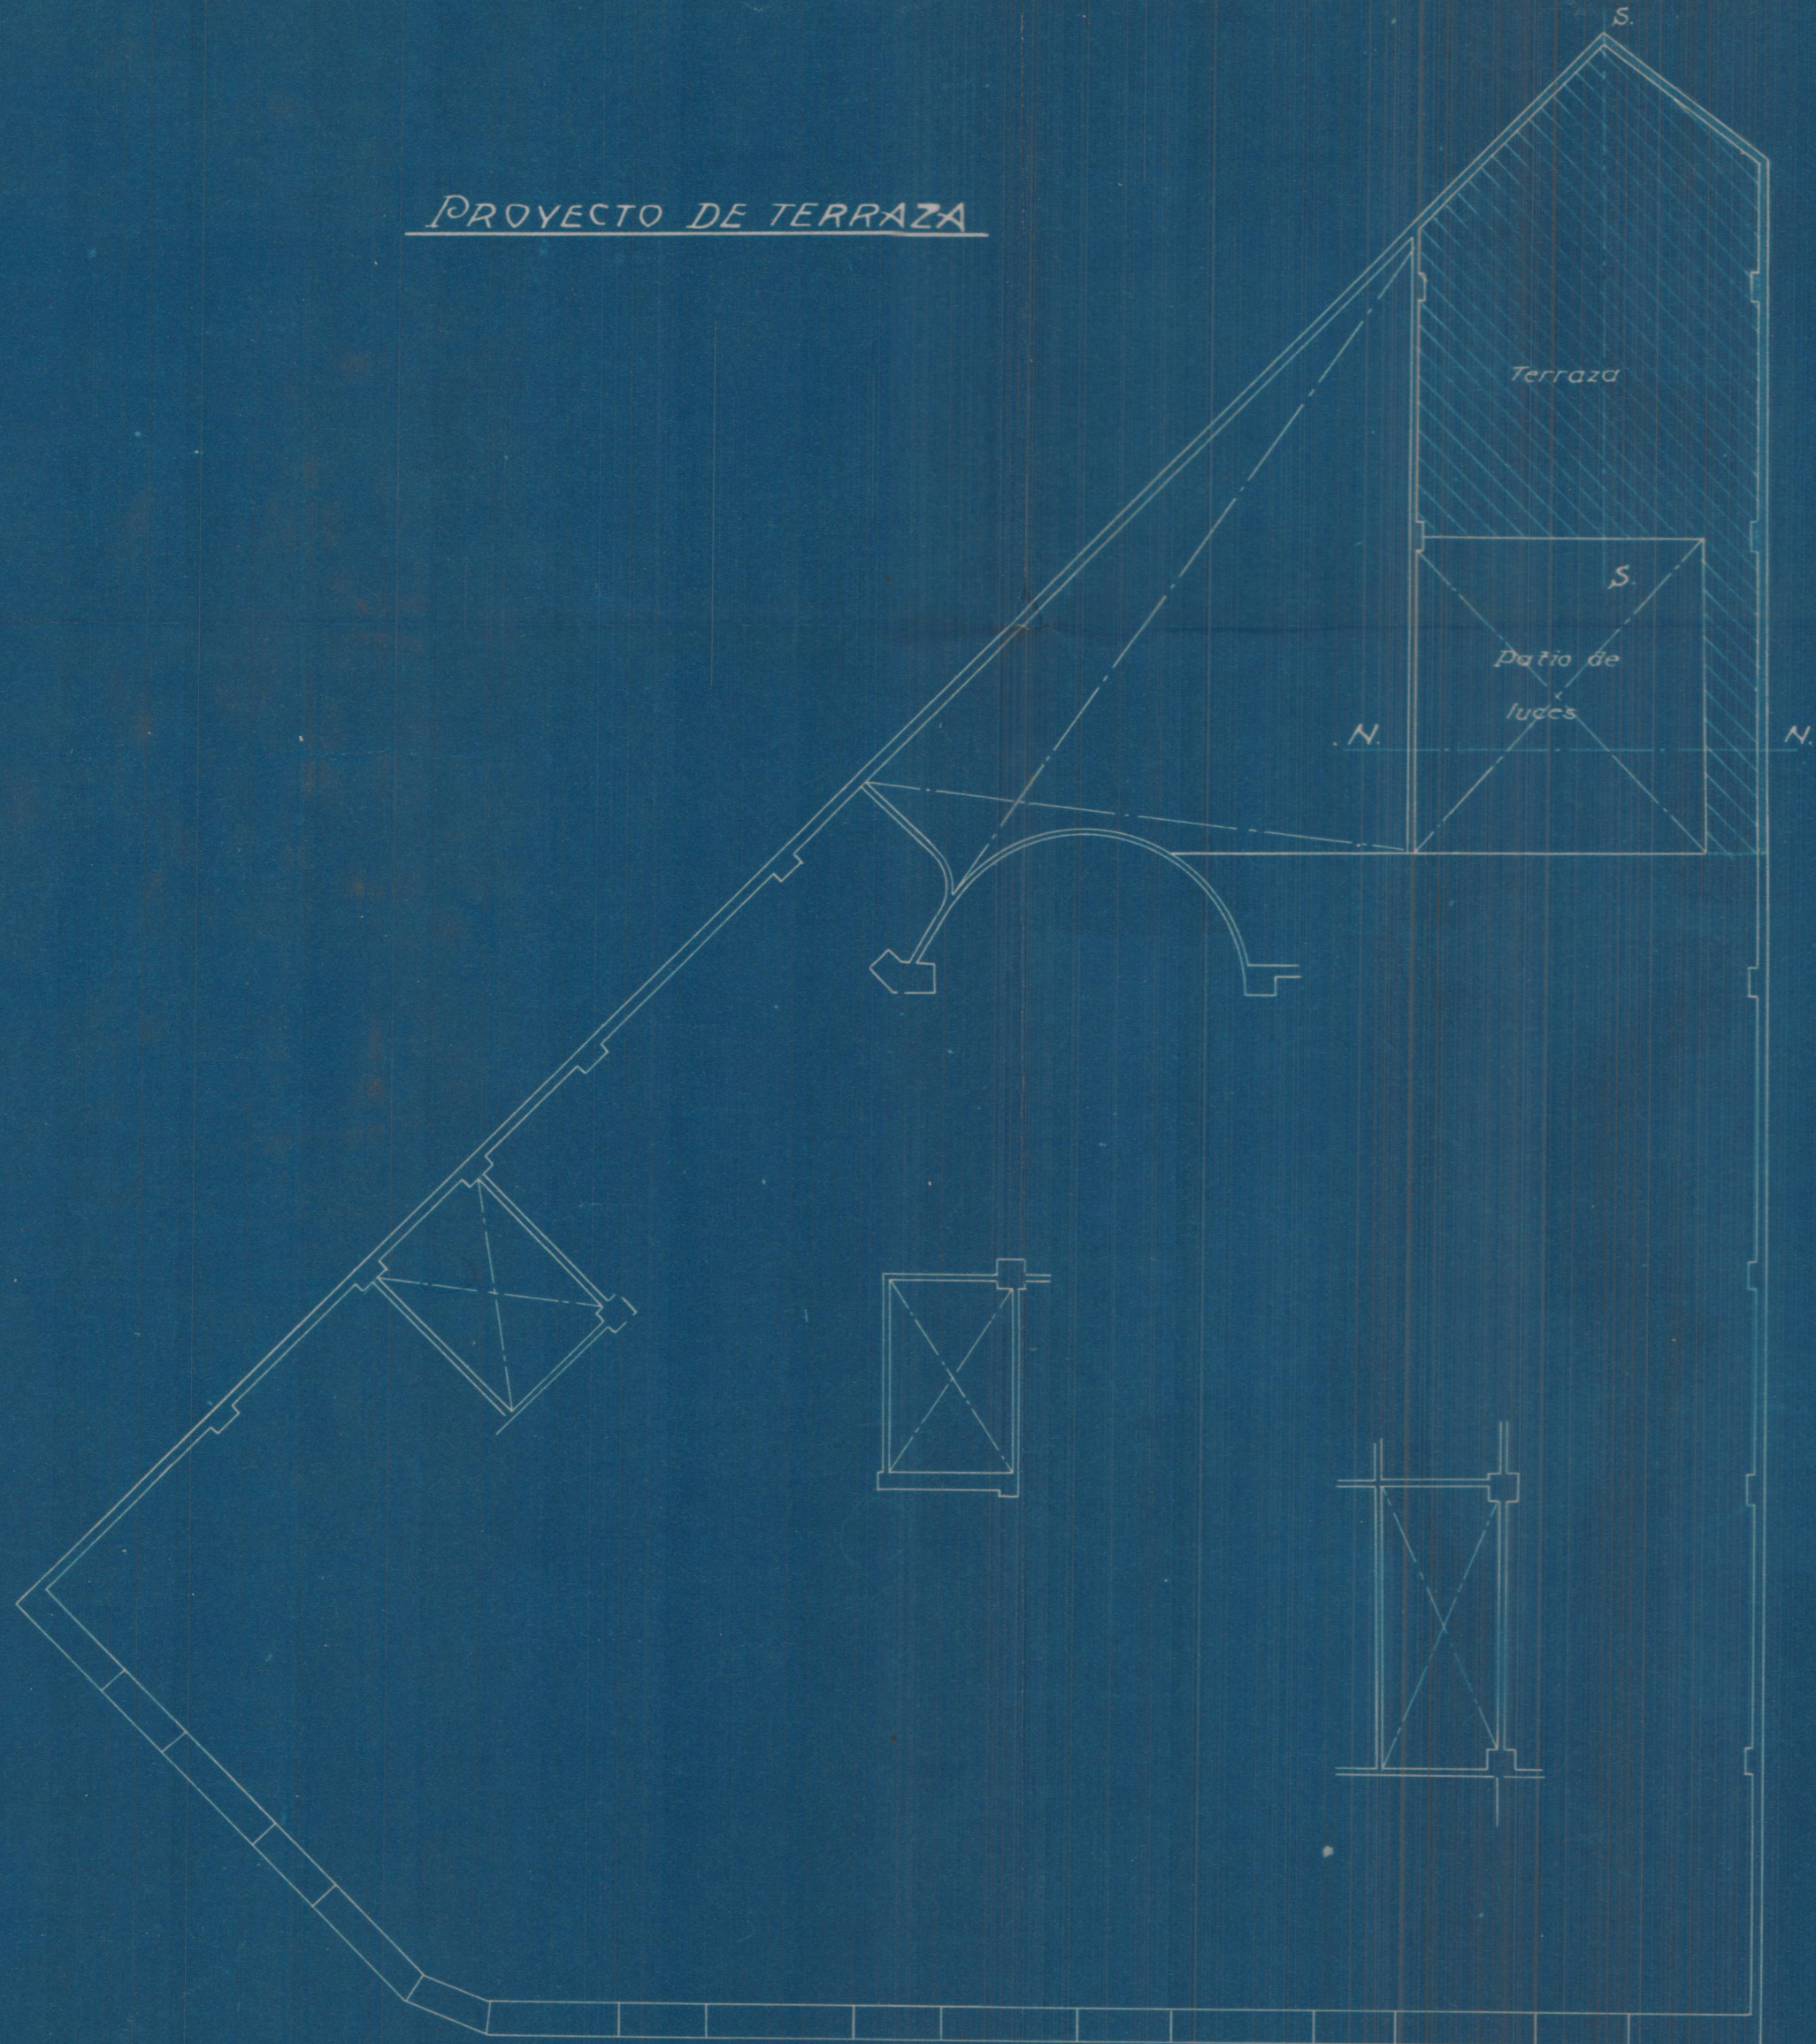


Esca1a 1:100

PLANTA DEL ENTRESUELO

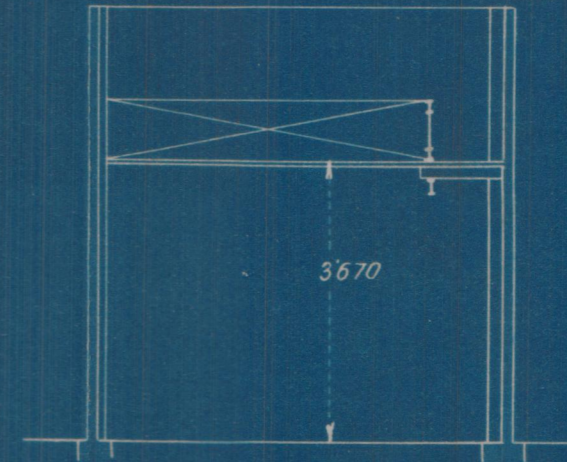

Sección N.N.

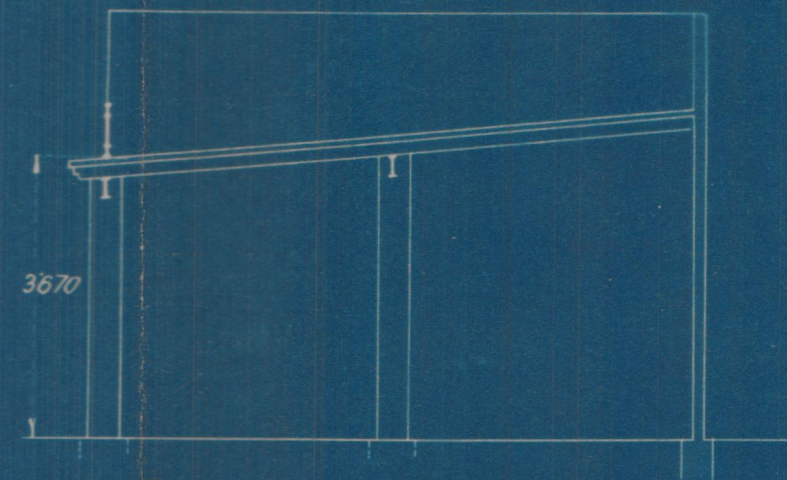

Sección S.S.

Valencia 14 Enero 1928
El Arquitecto