
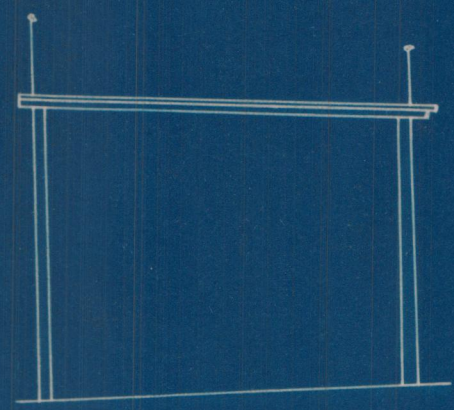
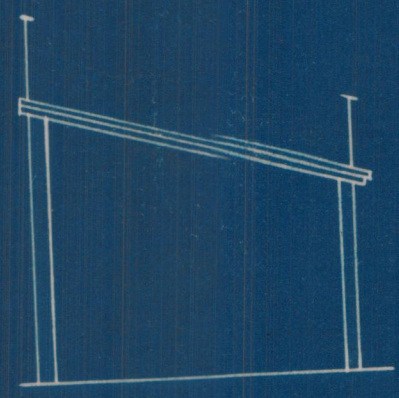
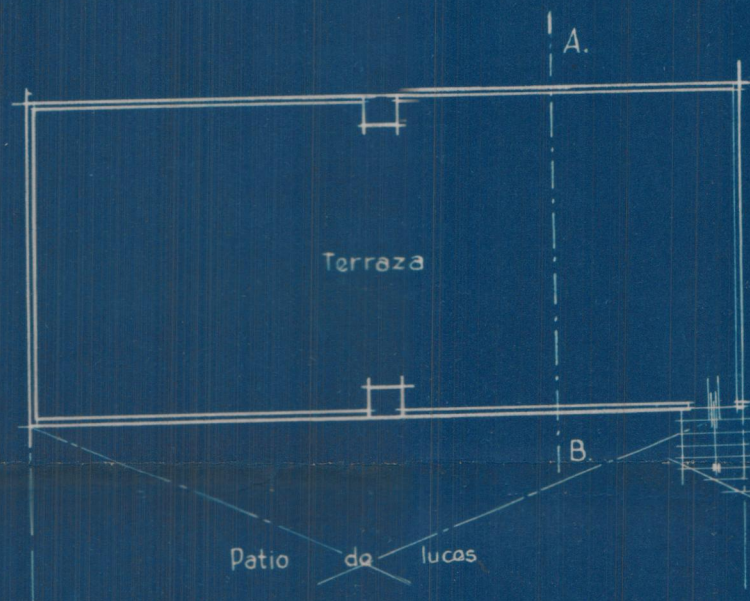


Modificación de la pendiente de una terraza

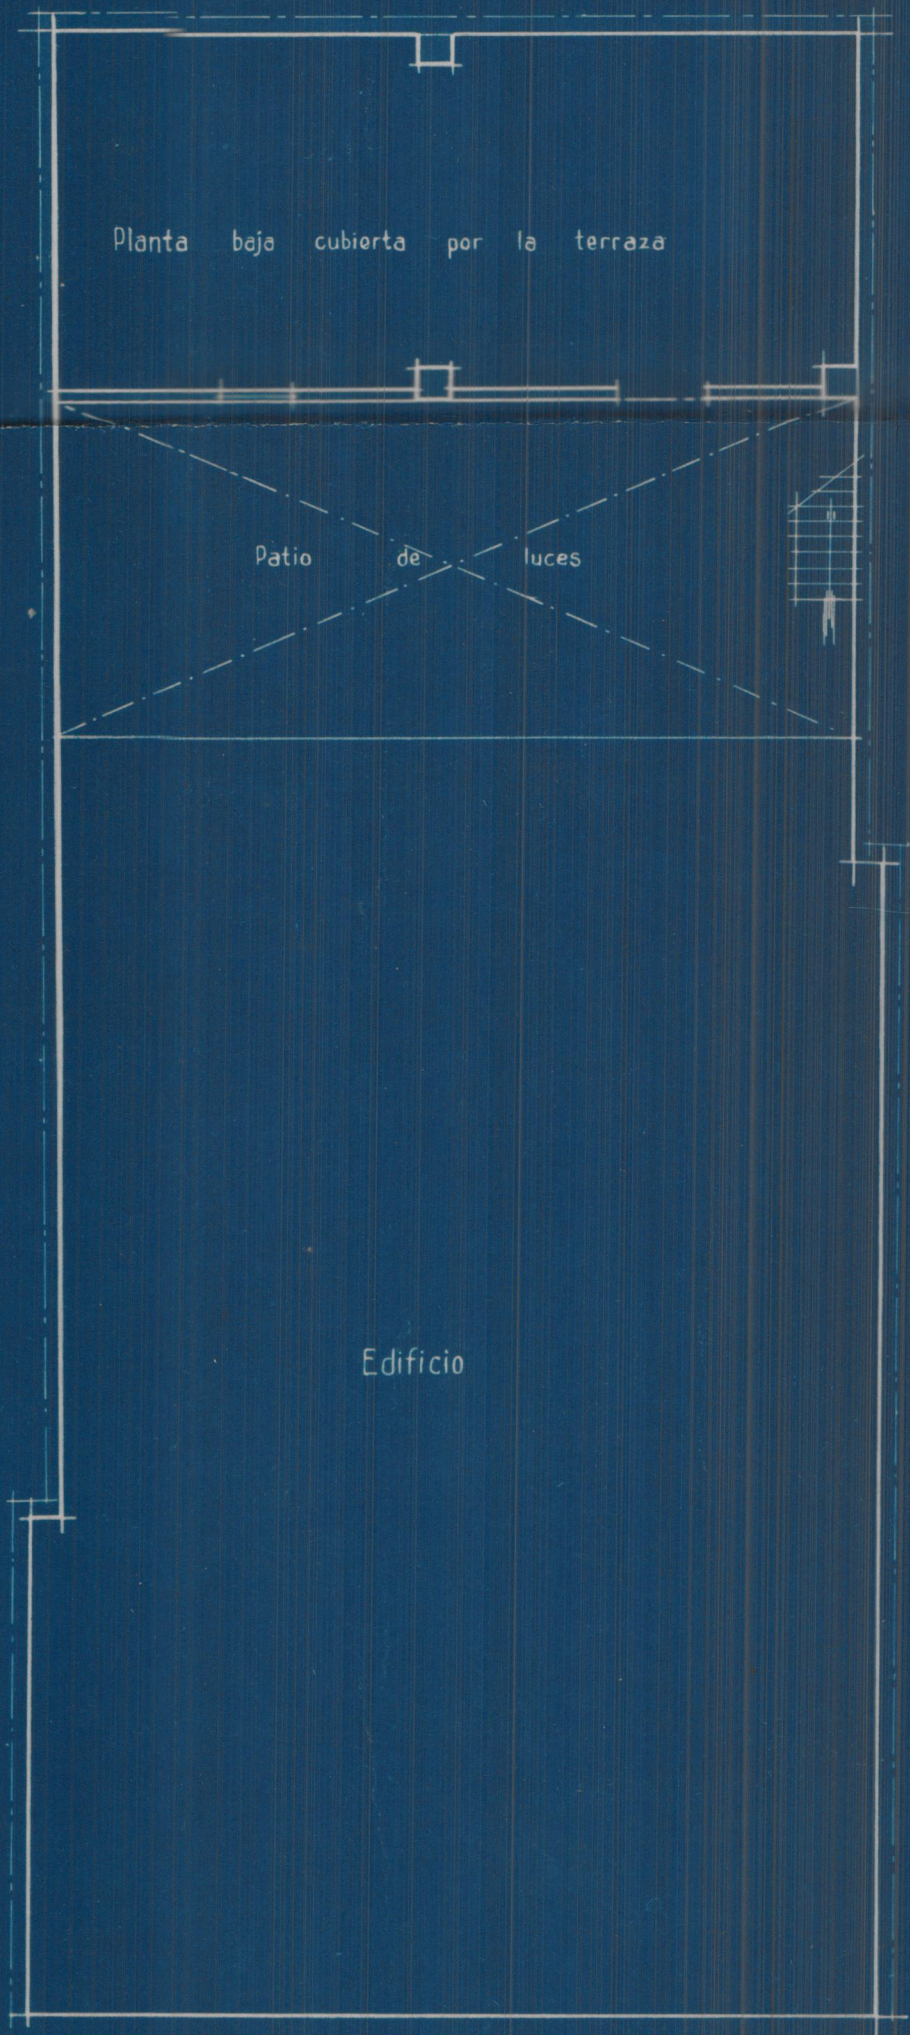

Escala 1:100

Valencia 5 Enero 1929
~El Arquitecto.~