

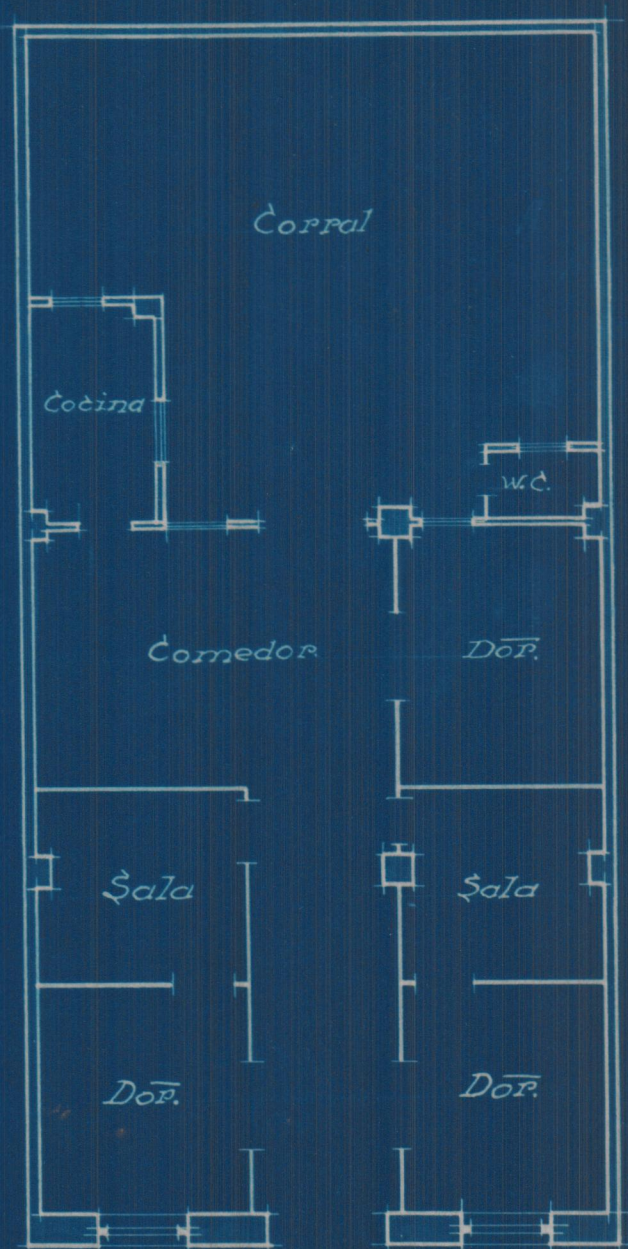



Casa para D. Domingo Varvaró Lleó.  
Escala 1:100

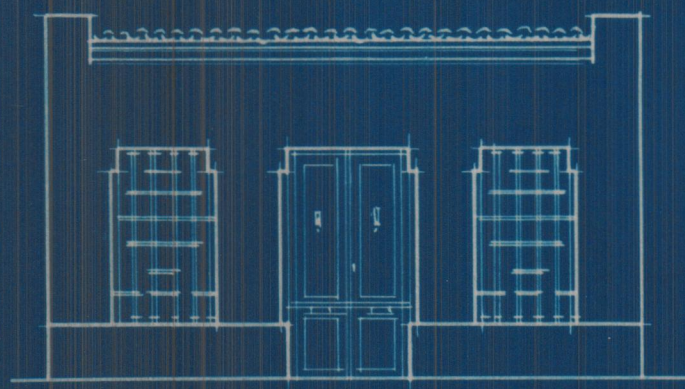

Planta

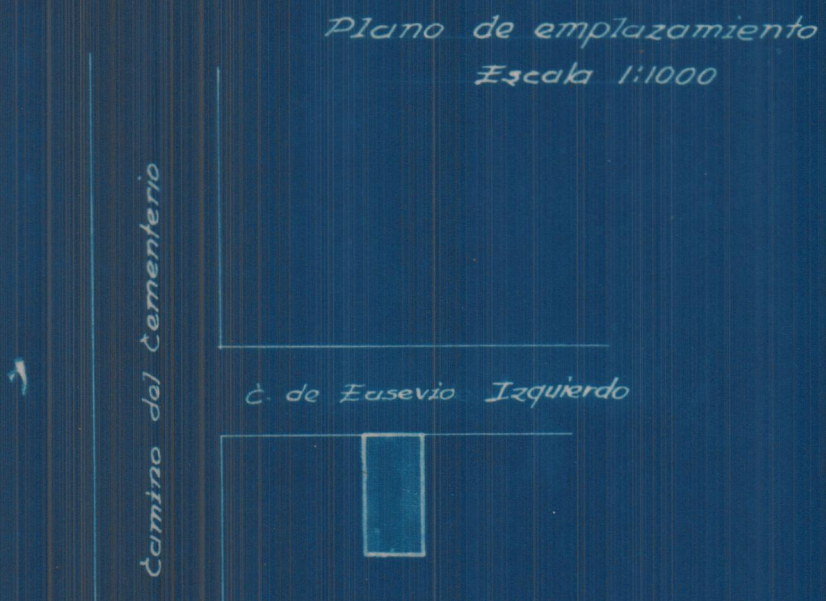

Fachada

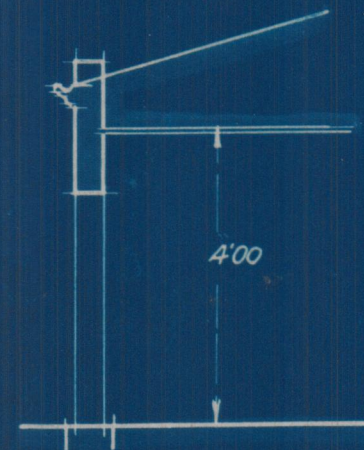

Sección

Valencia 24 Abril 1930  
El Arquitecto.