



Casa para D. Vicente Duál Taroncher
en Paterna

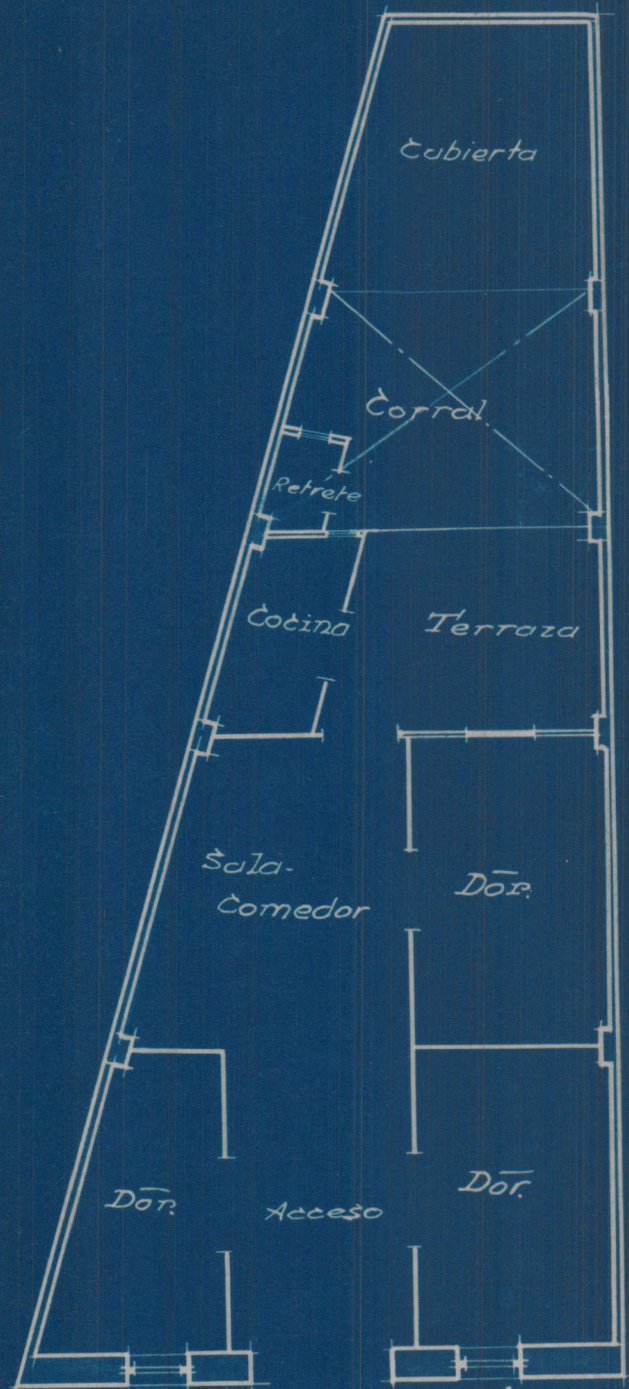

C. nº 2 del ensanche del campamento
 Planta

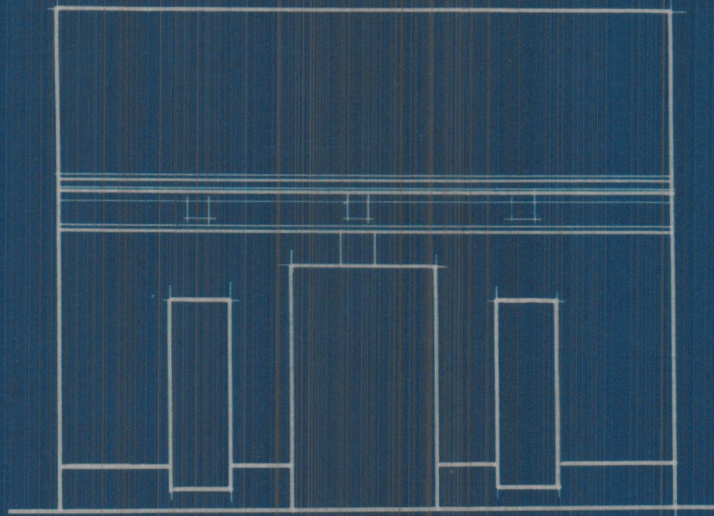


Fachada



Sección

Plano de emplazamiento
 Escala 1:1000

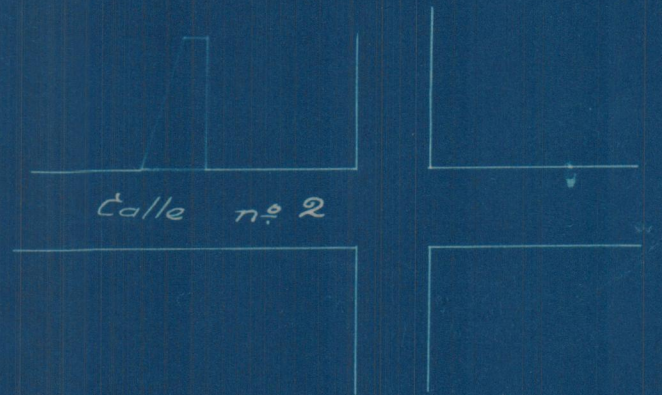

Calle nº 2

Escala 1:100

Valencia 19 Abril 1930
 El Arquitecto

[Handwritten signature]