



Adición de un piso a la casa nº 46


de la calle de Ribadavia

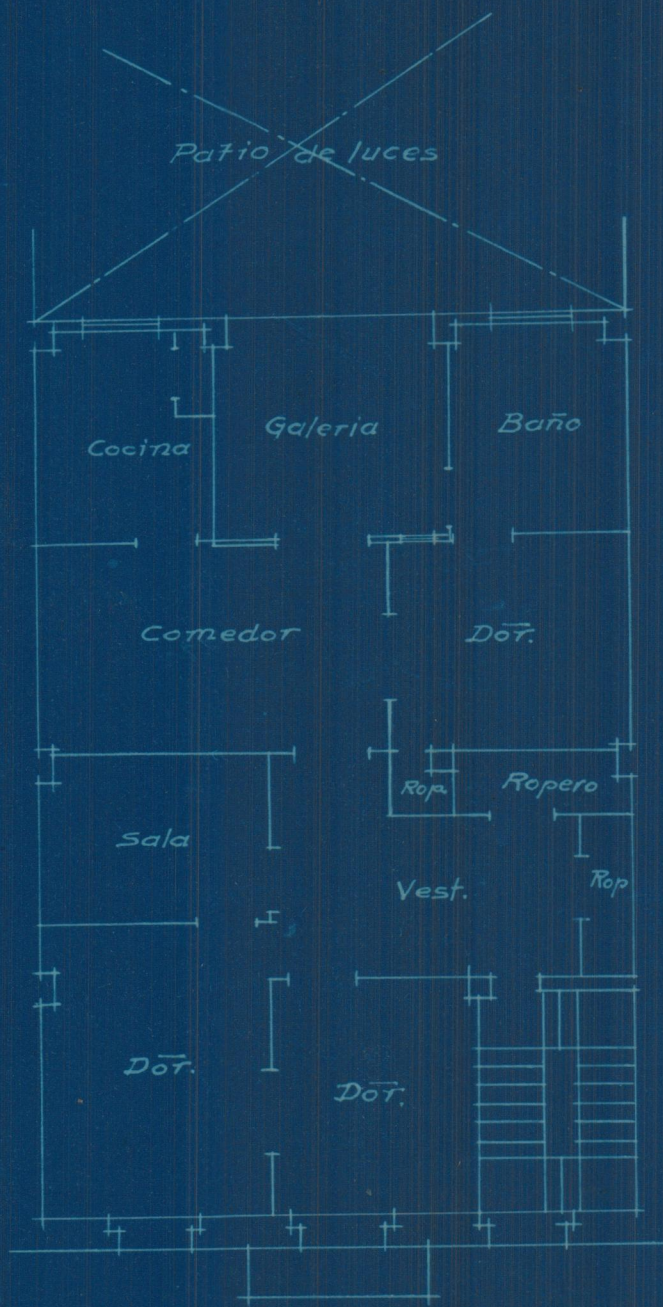

Disposición de la nueva planta

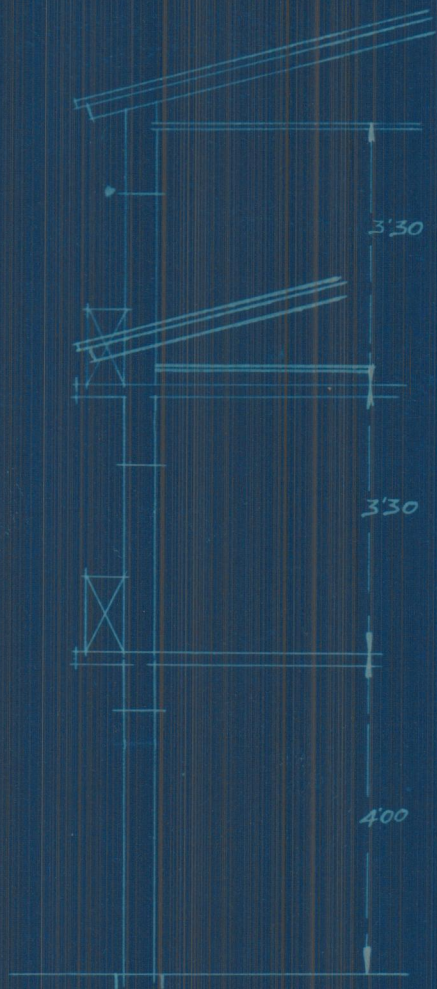

Sección

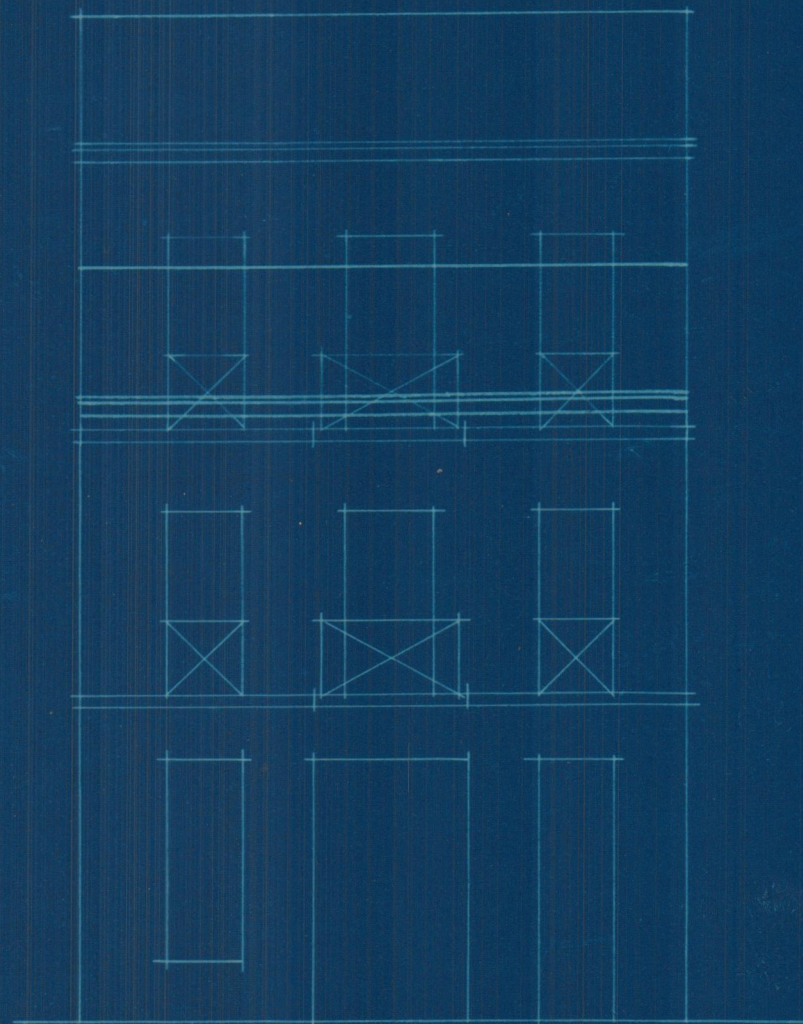

Fachada

Escala 1:100
Valencia 21 Dibr
El Arquitect

Handwritten signature and date: "21/11/11".