




Proyecto de cubierta

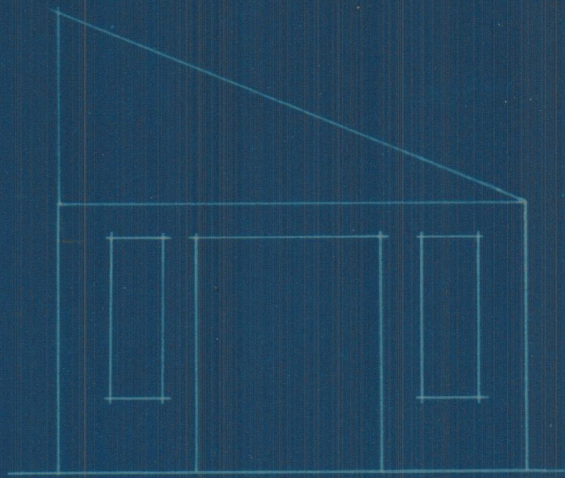

Fachada que se termina

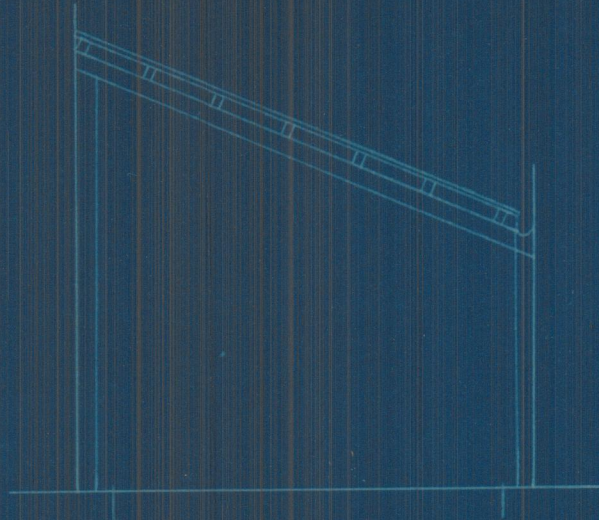


Sección

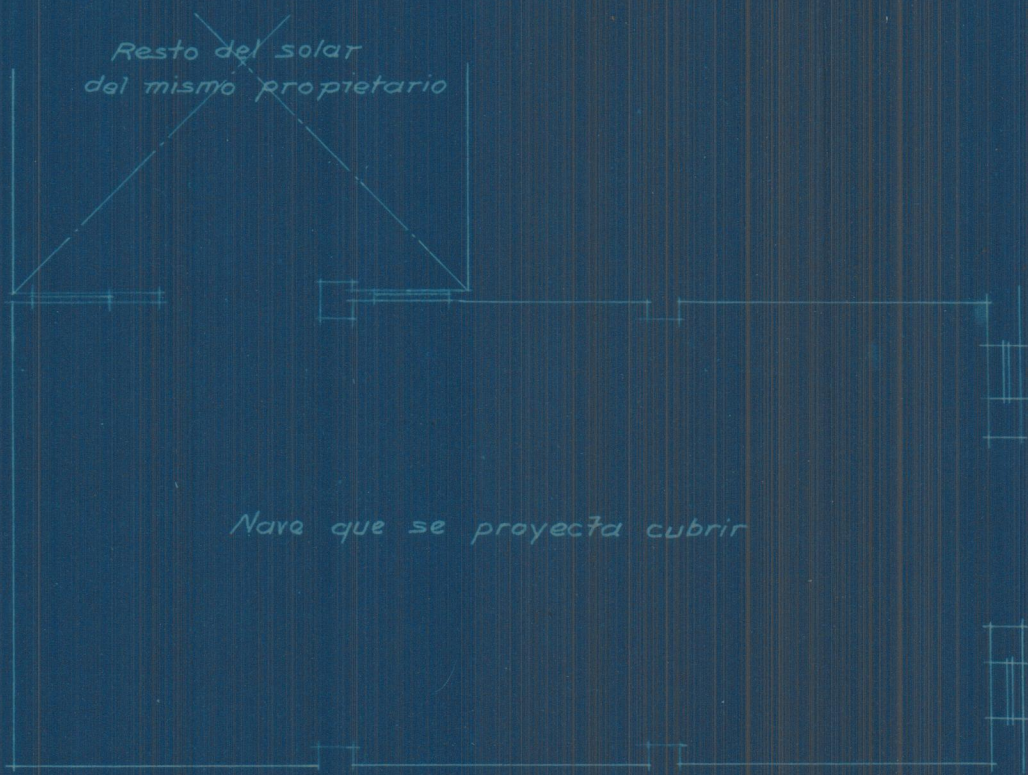

Planta

Emplazamiento
Escala 1:1000

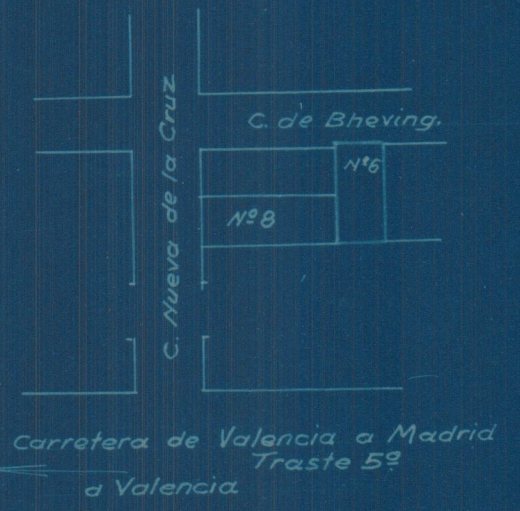

Escala 1:100
Valencia 25 Abril 1932
El Arquitecto.