Modificación de los macizos en la planta baja de la casa nº 6 de la plaza de la Merced

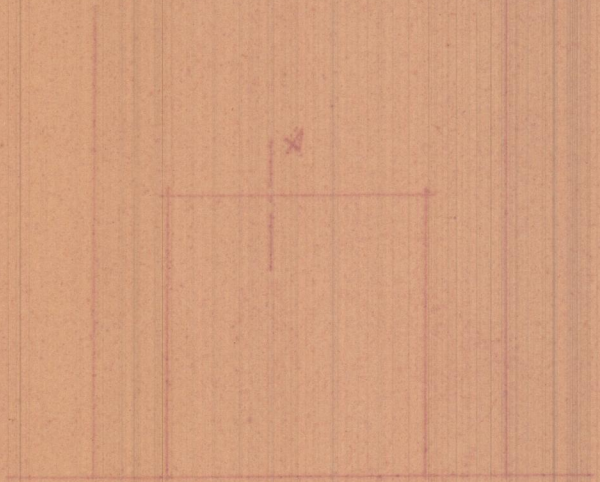

Fachada

Sección A.B.

Planta

Escala 1:100
Valencia 12 Enero 1932
El Arquitecto