




Colocación de 2 miradores en la casa nº 58, de la calle de Denia

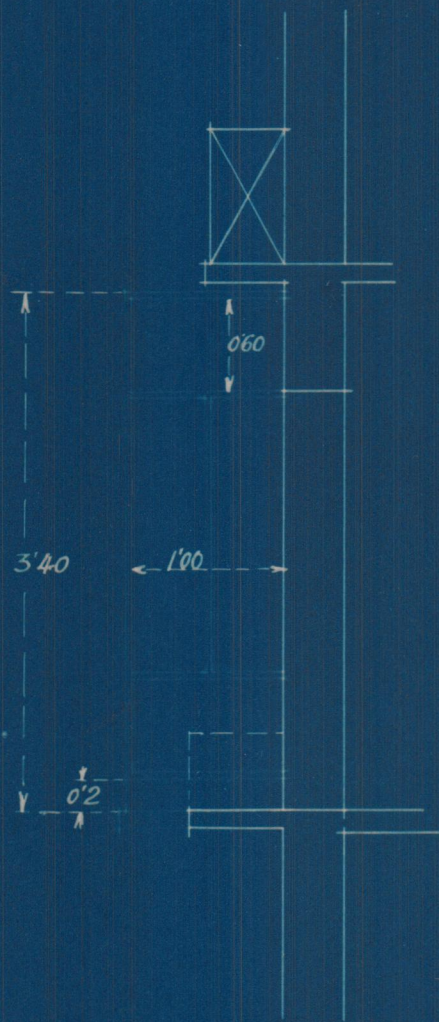

Sección

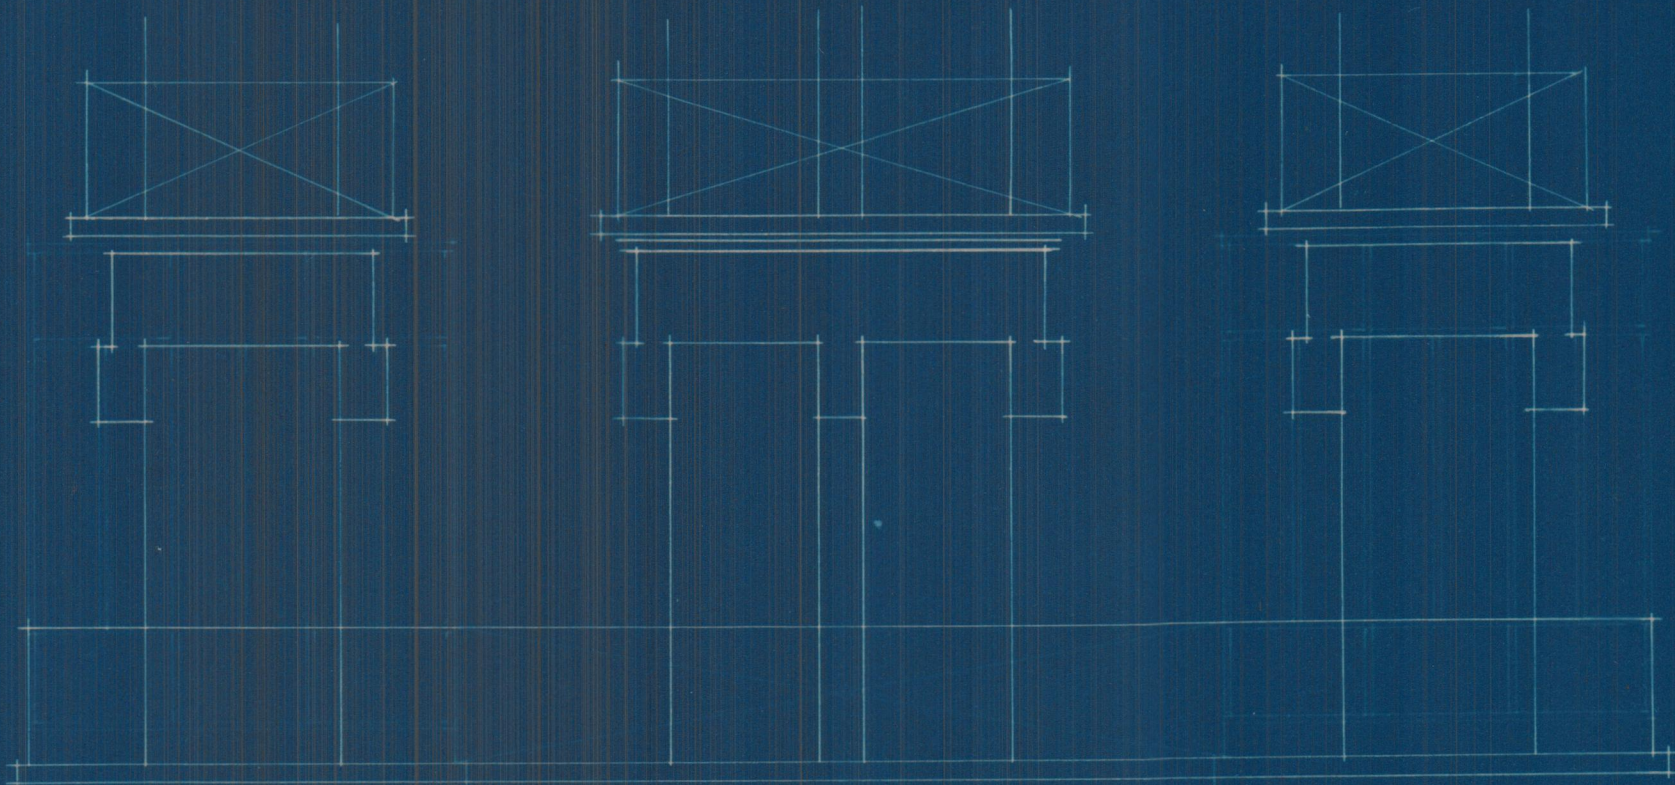

Fachada

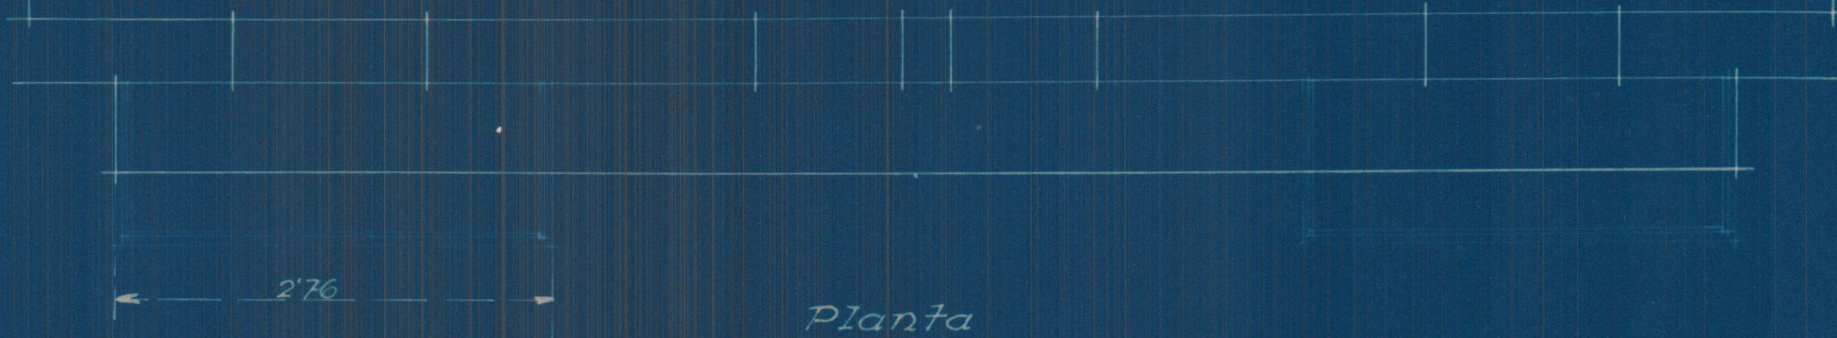

Planta

Escala 1:50
Valencia 15 Febrero 1934
El Arquitecto

[Handwritten signature]