
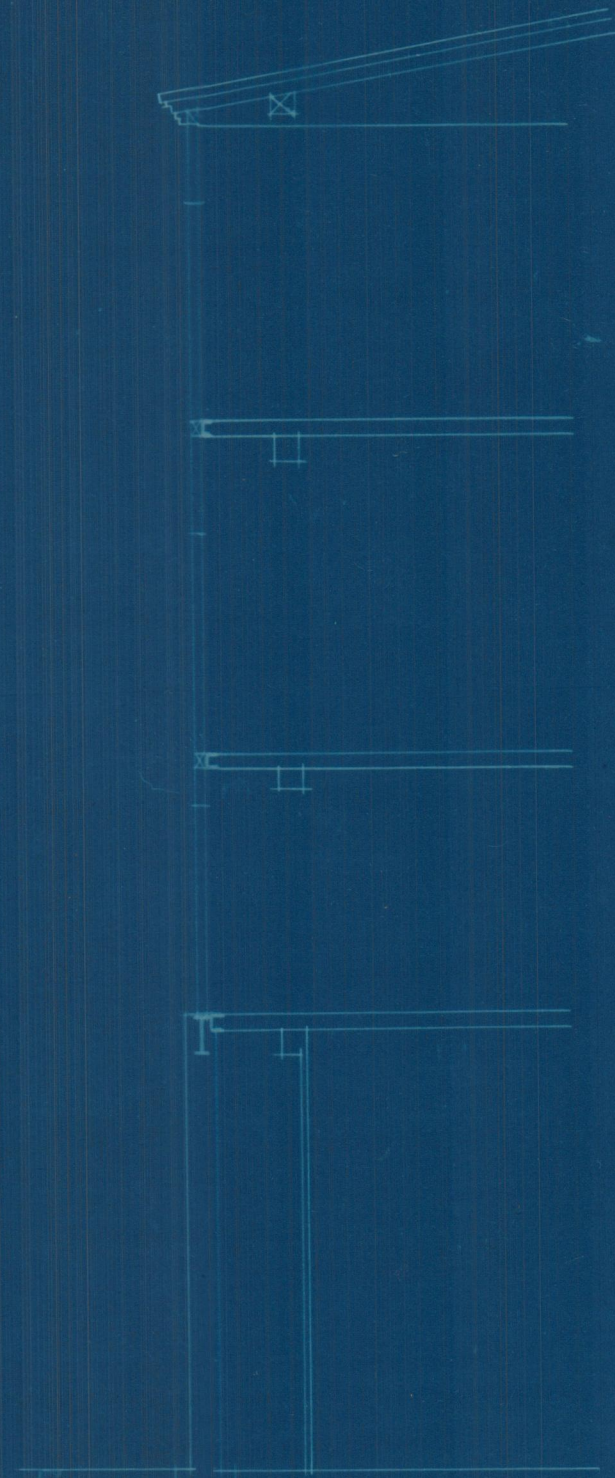


Reparación de un muro lateral del patio posterior
de la casa nº 5, de la calle de PASCUAL Y GENIS.

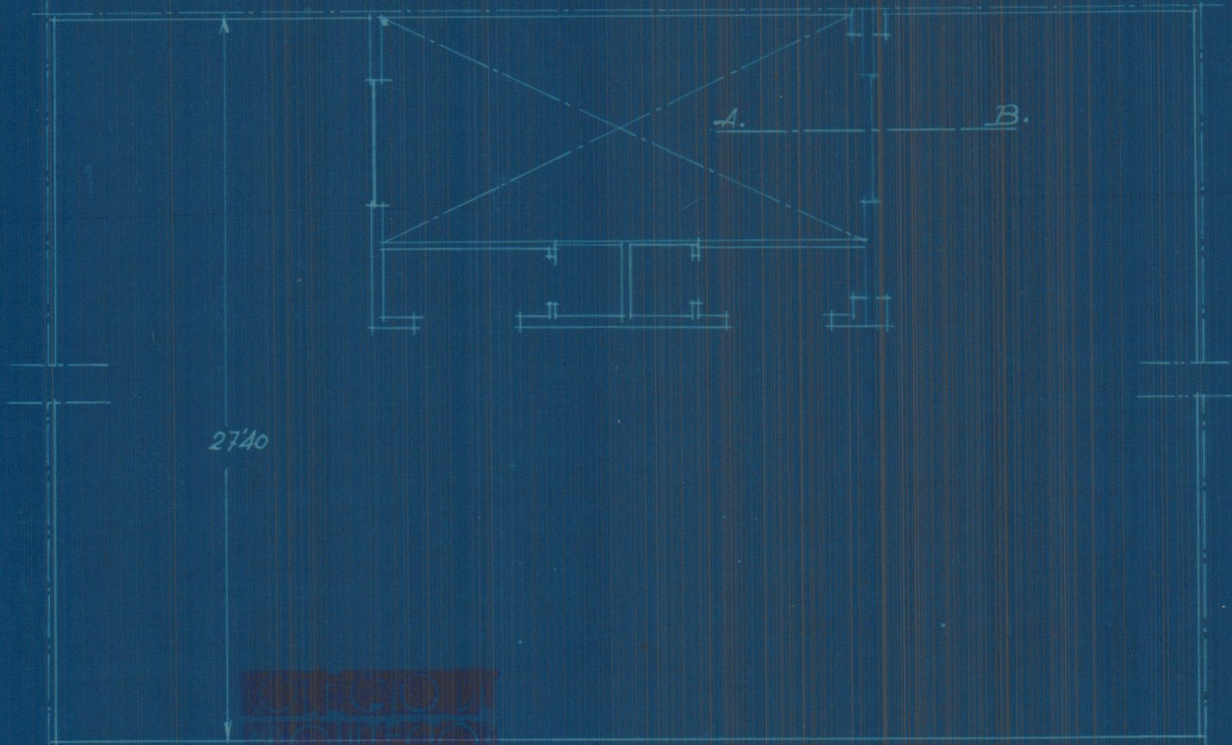

REPUBLICA
PROVINCIA
DE VALENCIA
REGISTRADO EN
3 - MAY 1935
E. SERRANO

Calle de Pascual y Genis
Planta

Escala 1:100
Valencia 17 de Abril 1935
El Arquitecto.

Sección A.B.