


# Talleres Xerri y Bonora


Isabel la Católica 4

Valencia


Sección A.B

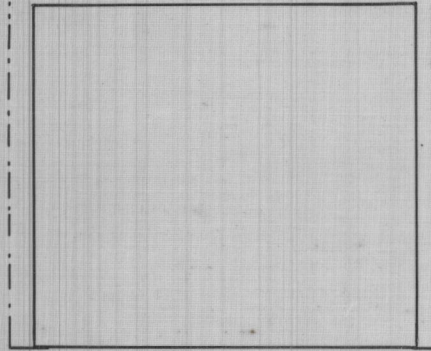

Sección C.B.

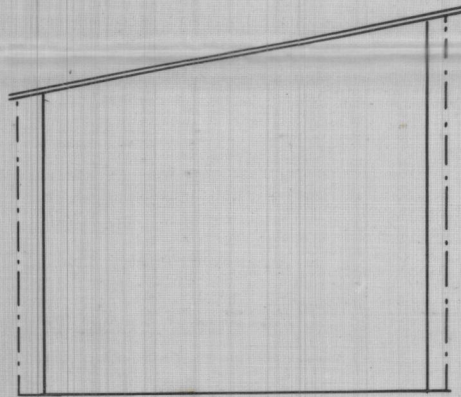

Escala 1:100

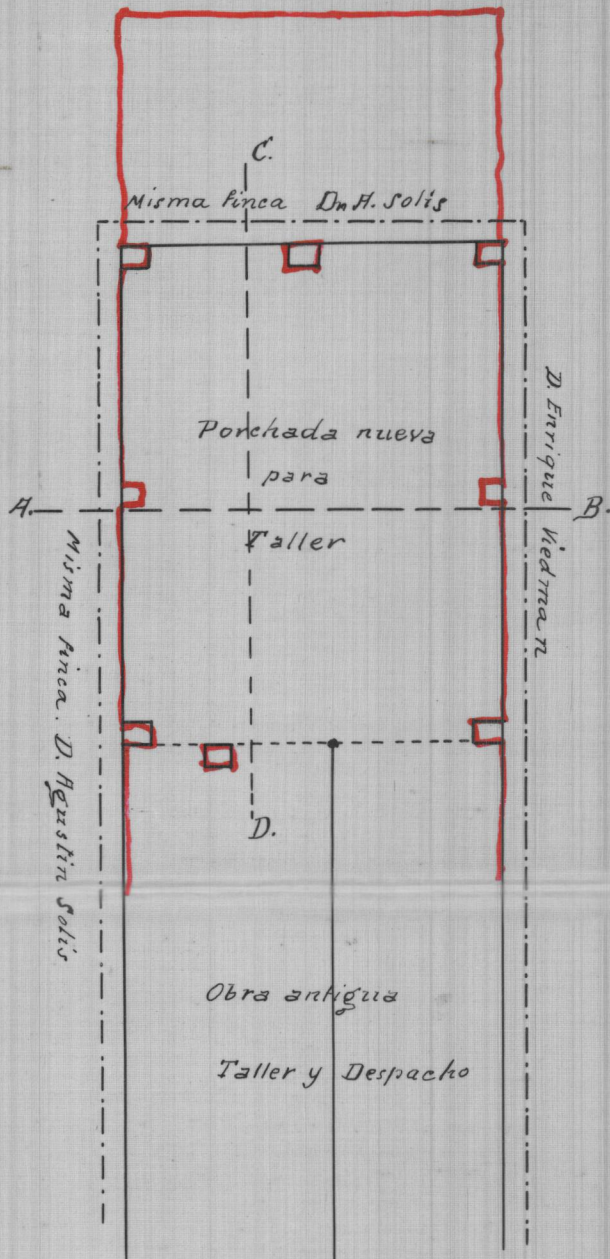

Obra antigua  
Taller y Despacho

25'90. m. hacia fachada de calle Isabel la Católica

Valencia 29 de Abril de 1933

El Arquitecto.