



Proyecto de cubierta en el nº 4 de 1a
Calle de Isabel 1a Católica

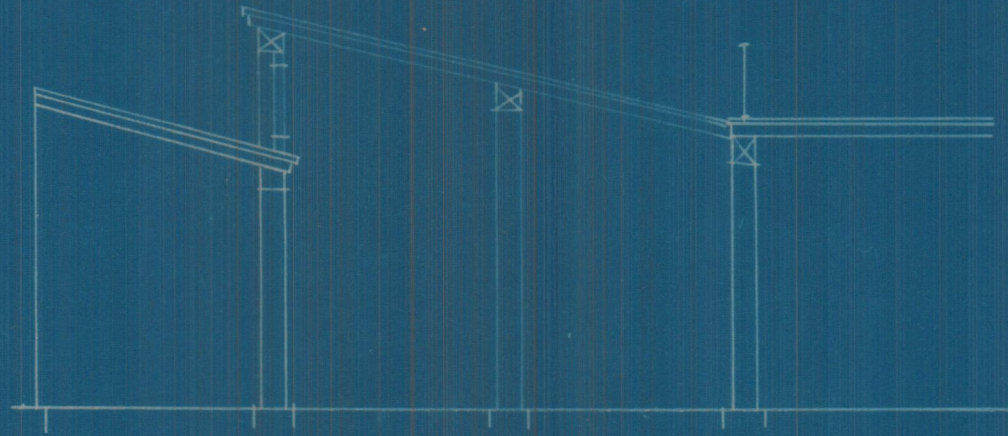

Sección A.B.

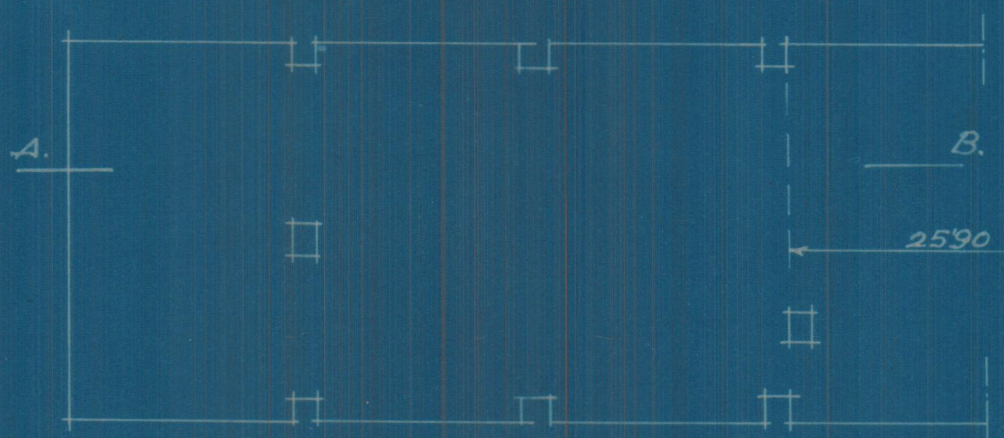

Calle de
Isabel 1a
Católica.

Escala 1:100
Valencia 2 Mayo 1933
El Arquitecto.