


Cubierta en 1a calle de Cuarte extramuros


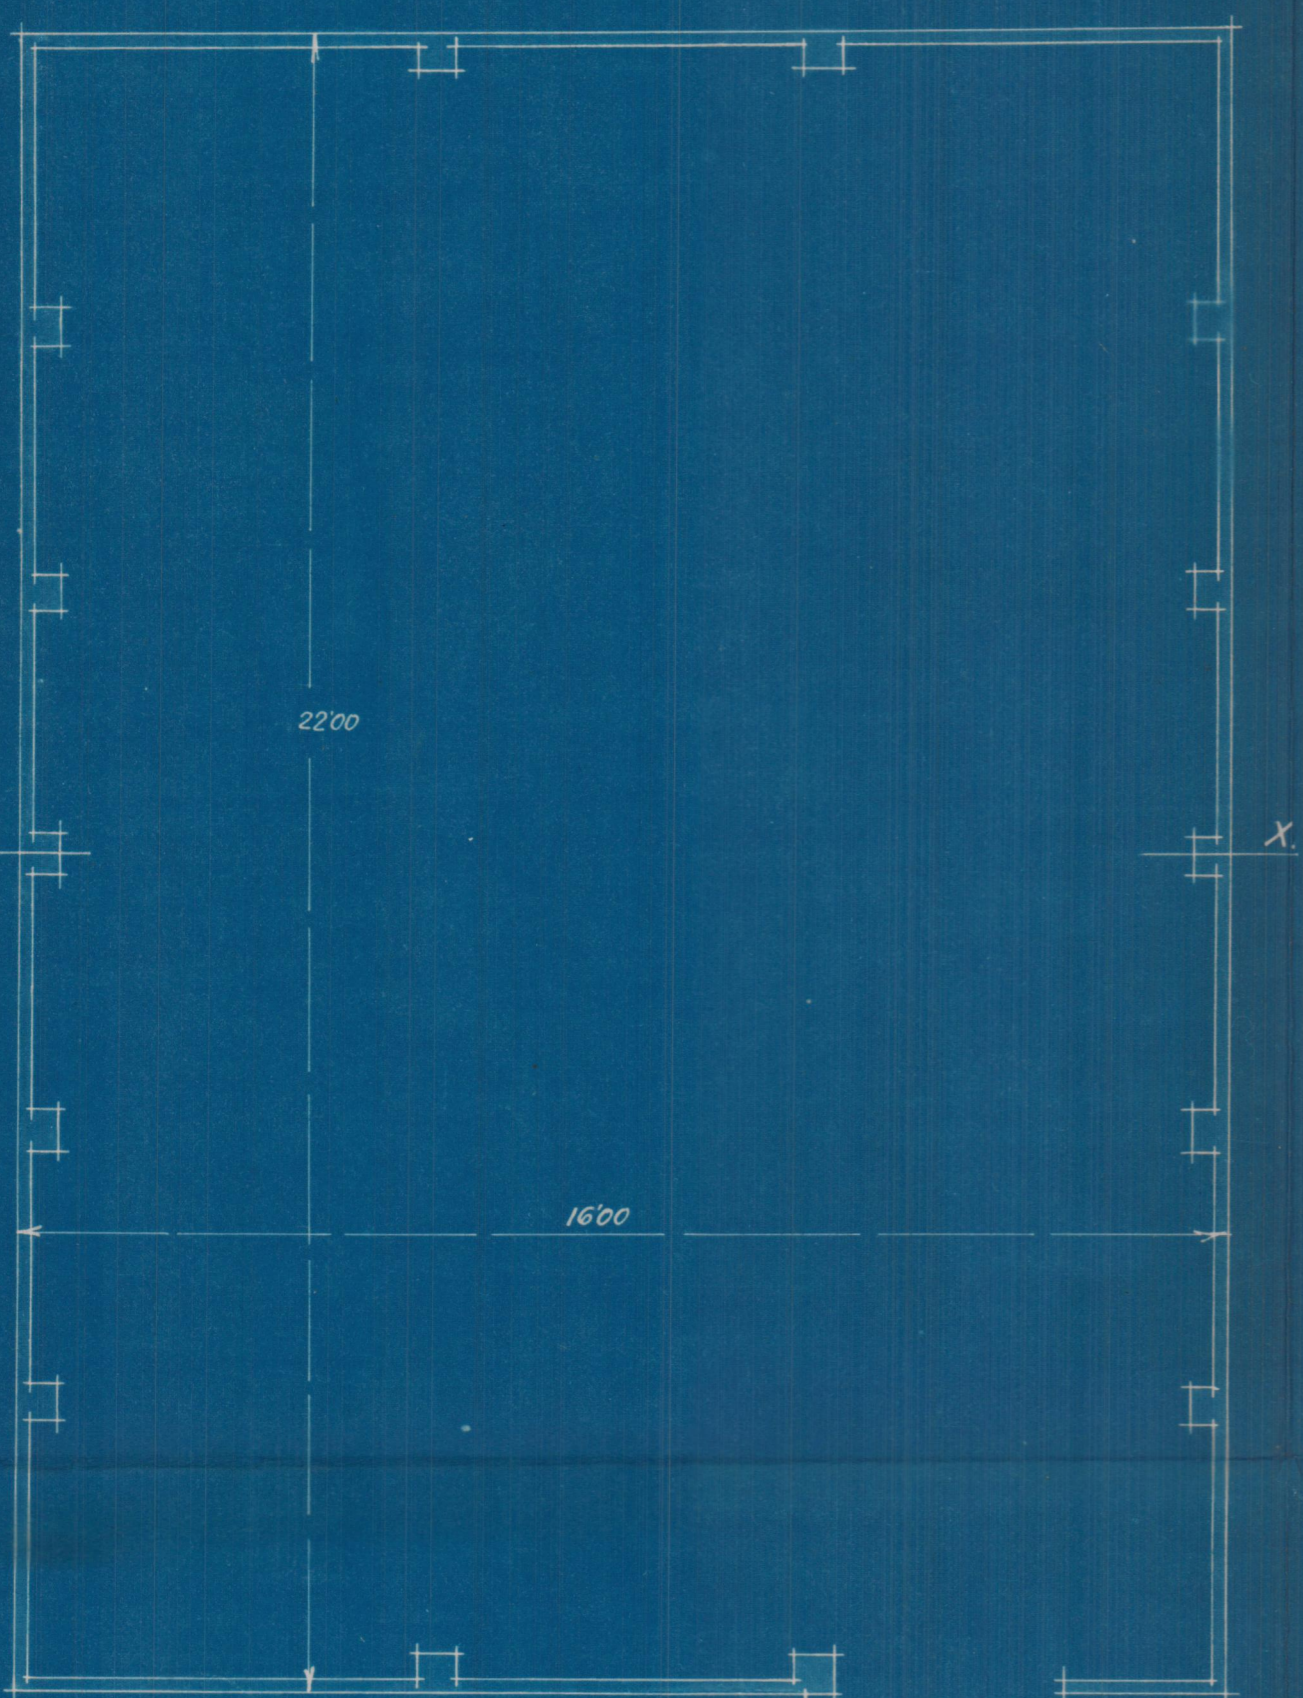


Edificio existente


Calle de Cuarte extramuros

Planta

Emplazamiento
Escala 1:1000

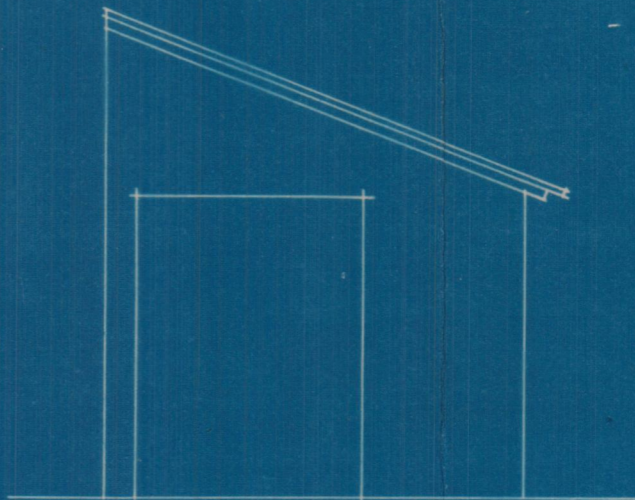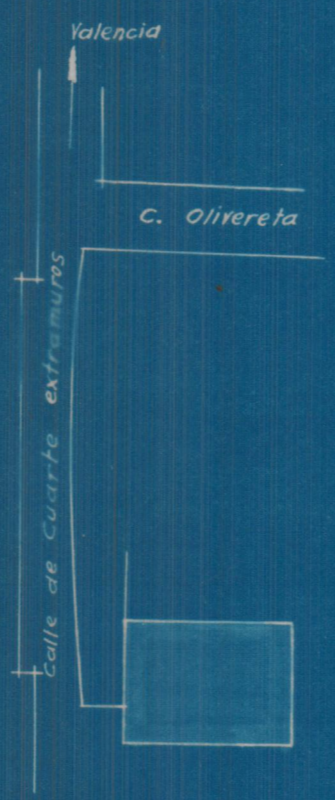

Acceso a la cubierta

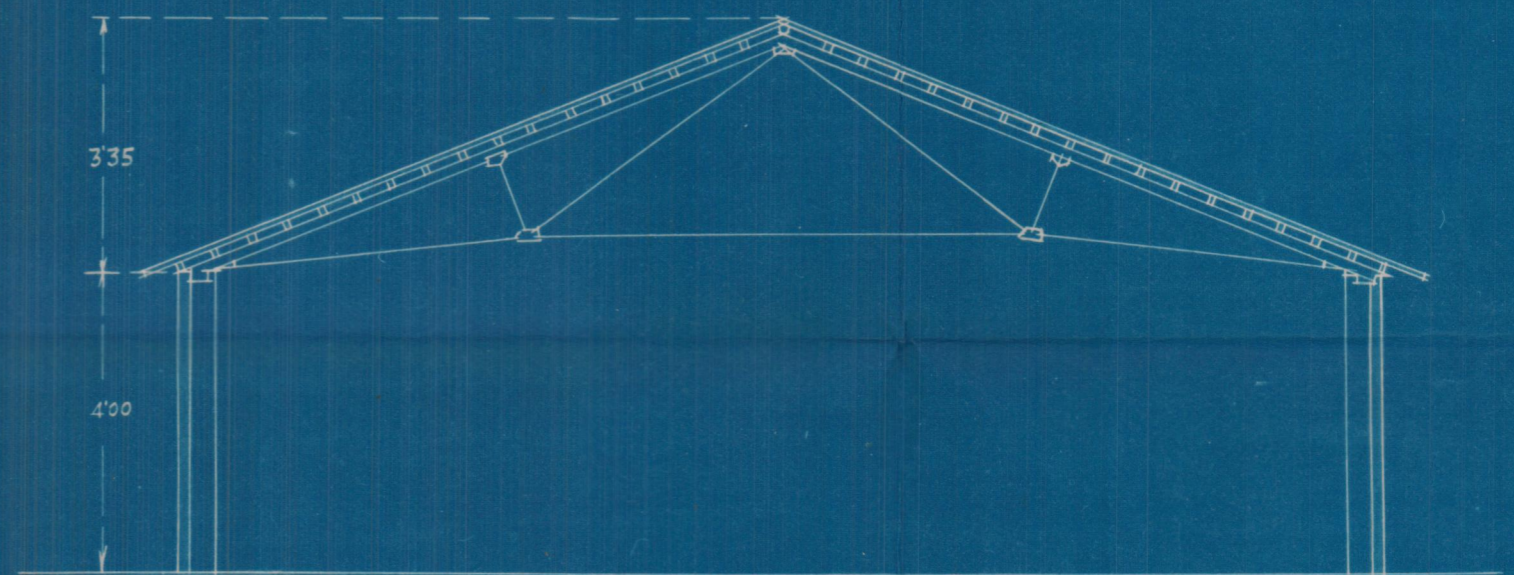

Sección X.X

Escala 1:100
Valencia 13 Febrero 1933
El Arquitecto

[Handwritten signature]