
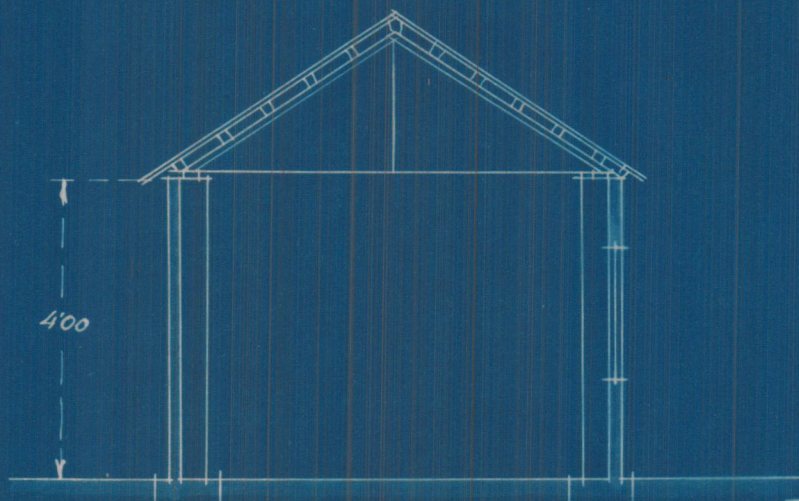


Proyecto de Cubierta en el barrio
posterior de 7a Calle de Buenos Aires nº 35

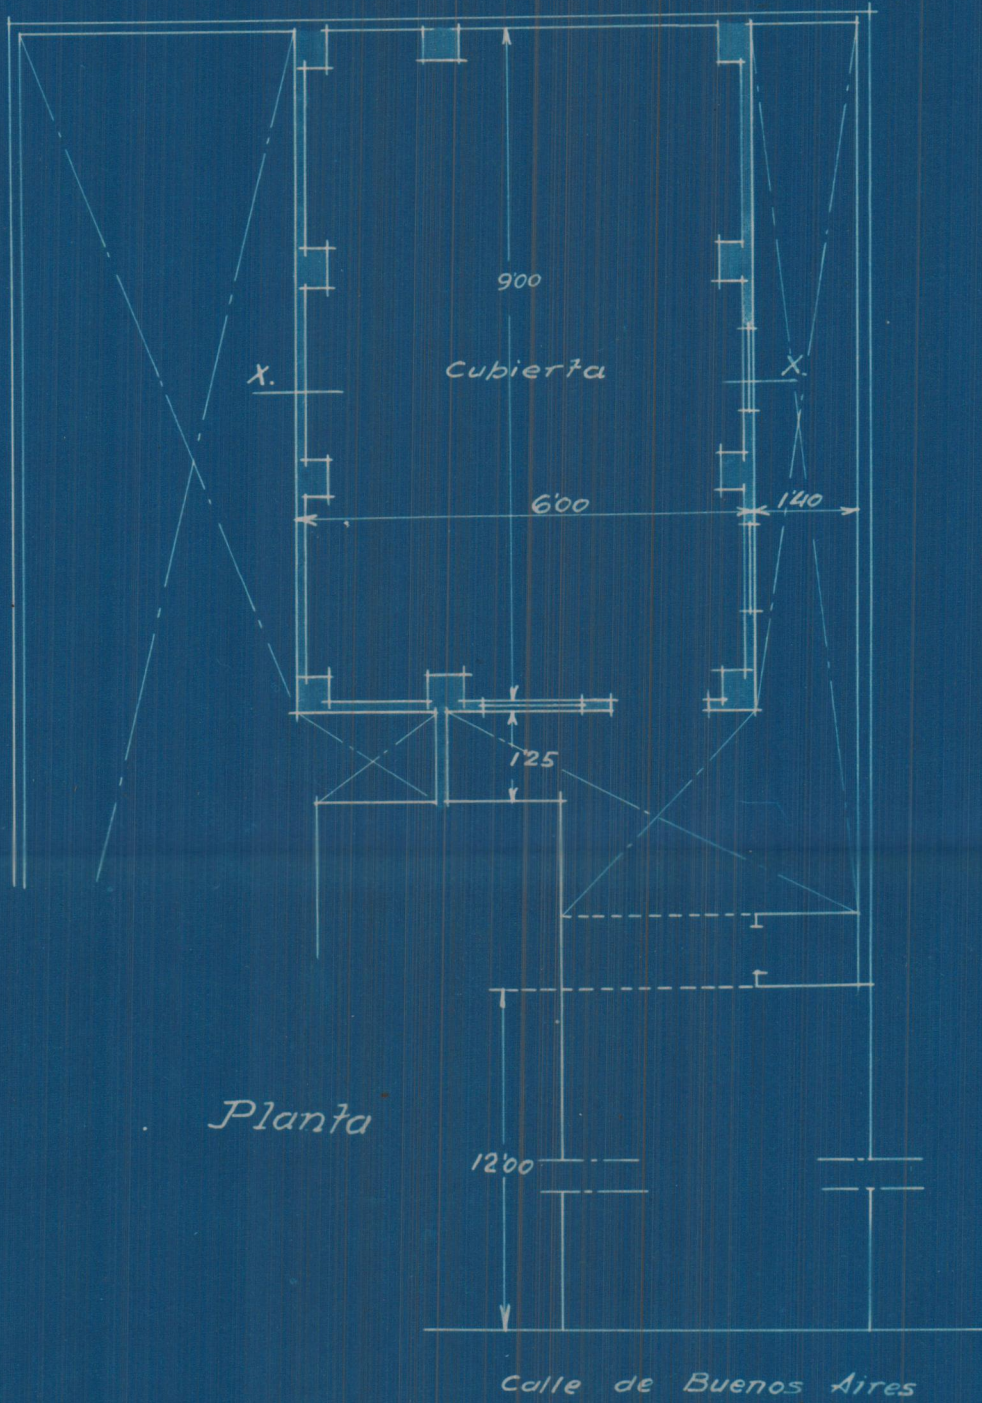

Sección X.X.

Escala 1:100
Valencia 9 Febrero 1933
El Arquitecto

[Handwritten signature]