



Reconstrucción del edificio propiedad de D. Joaquín Rodrigo Peirats

en la calle de Mare Nostrum n^{os} 2 y 4 - Sagunto

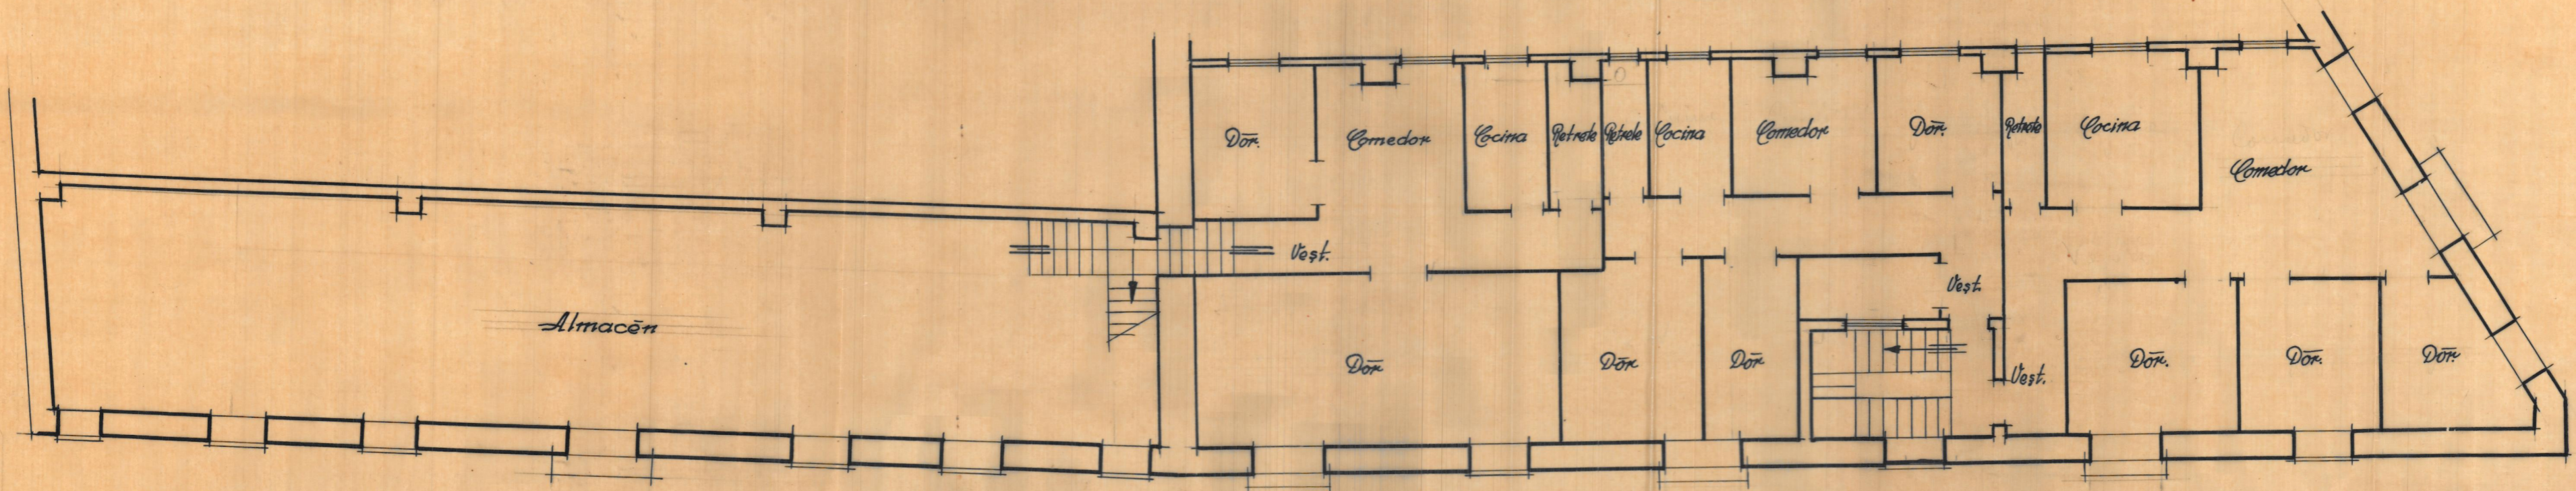

Plantas primer piso

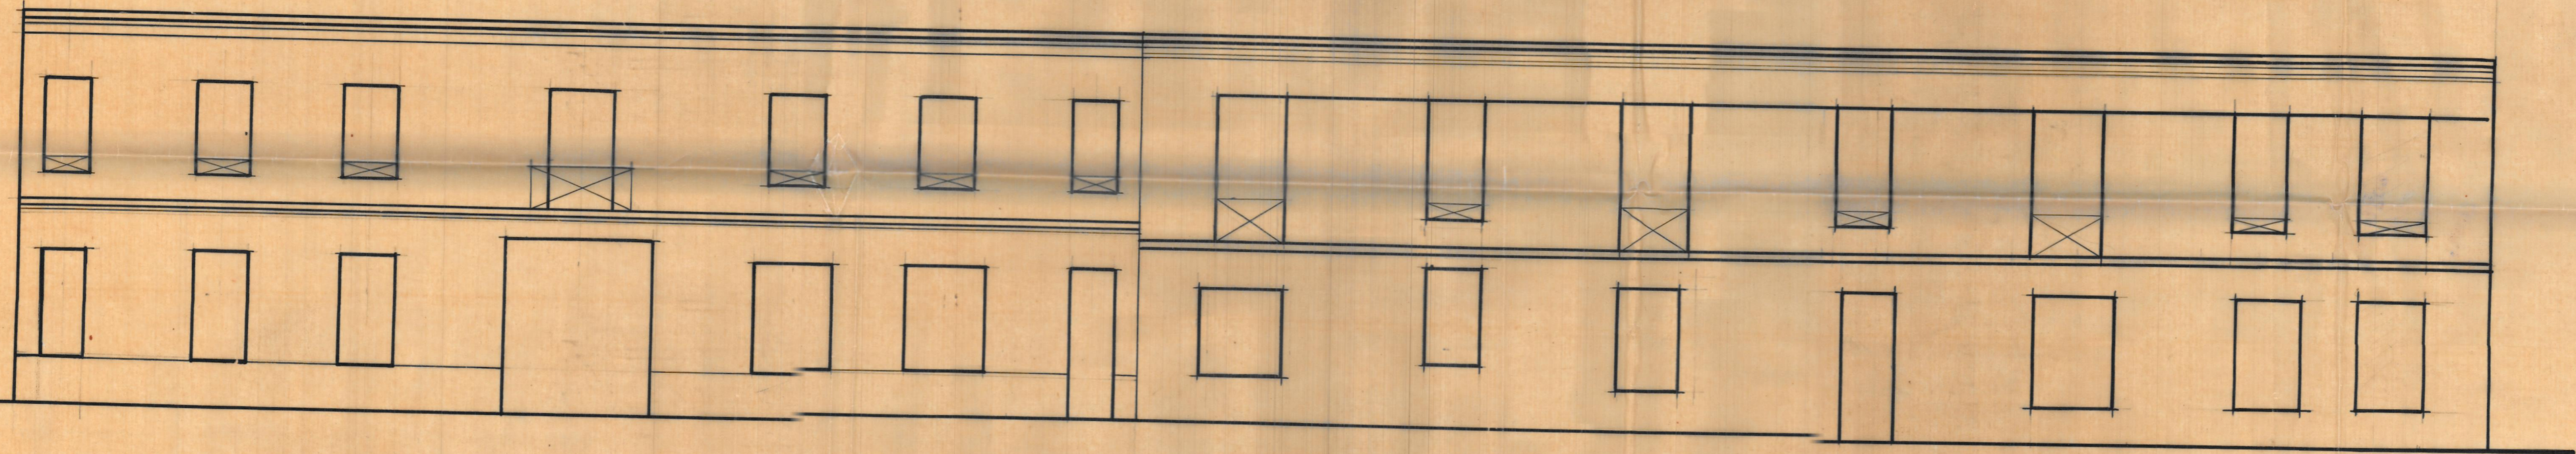

Fachadas - Calle de Mare Nostrum

Escala 1:100
Valencia 16 Diciembre 1939
Año de la Victoria
El Arquitecto

[Handwritten signature]