



Proyecto de cubierta
Benaquasi P


Escala 1:100
Valencia Diciembre 1945
El Arquitecto

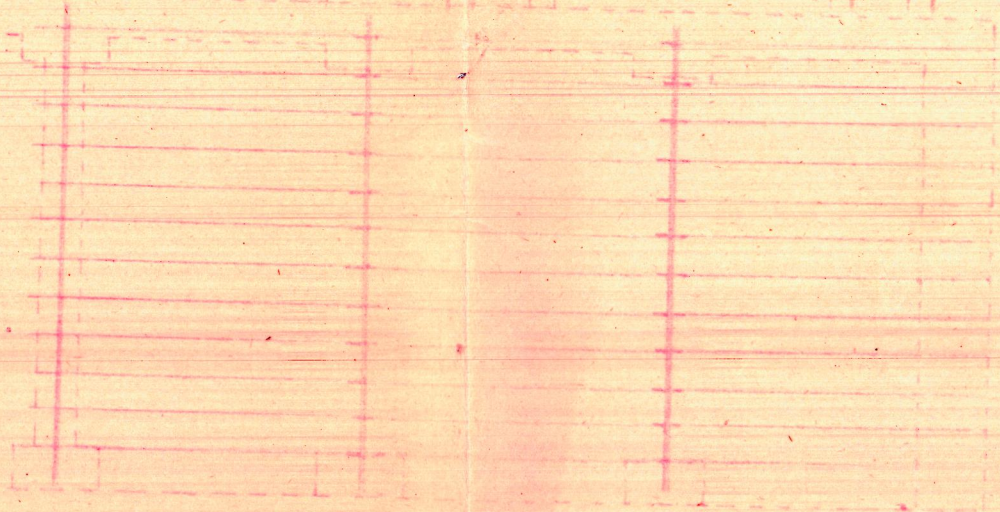

Limietos y delimitado cubierta

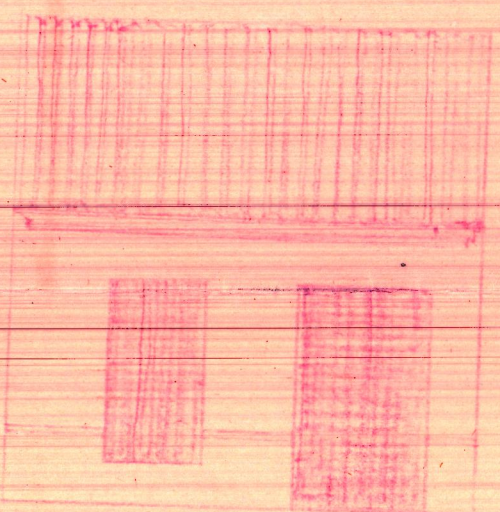

Fachada

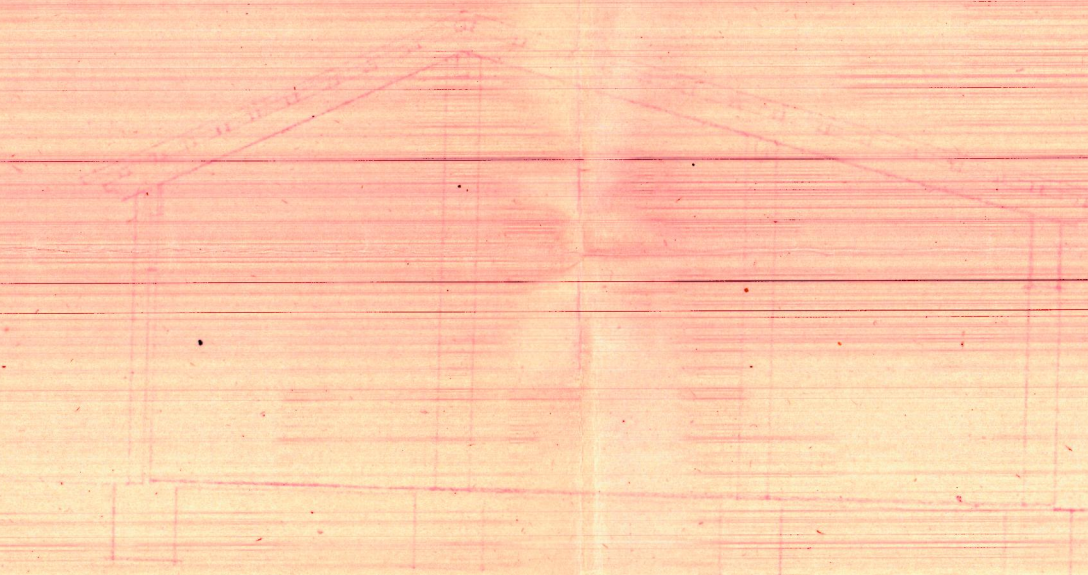

Sección

