




FACHADA A LA CALLE DE

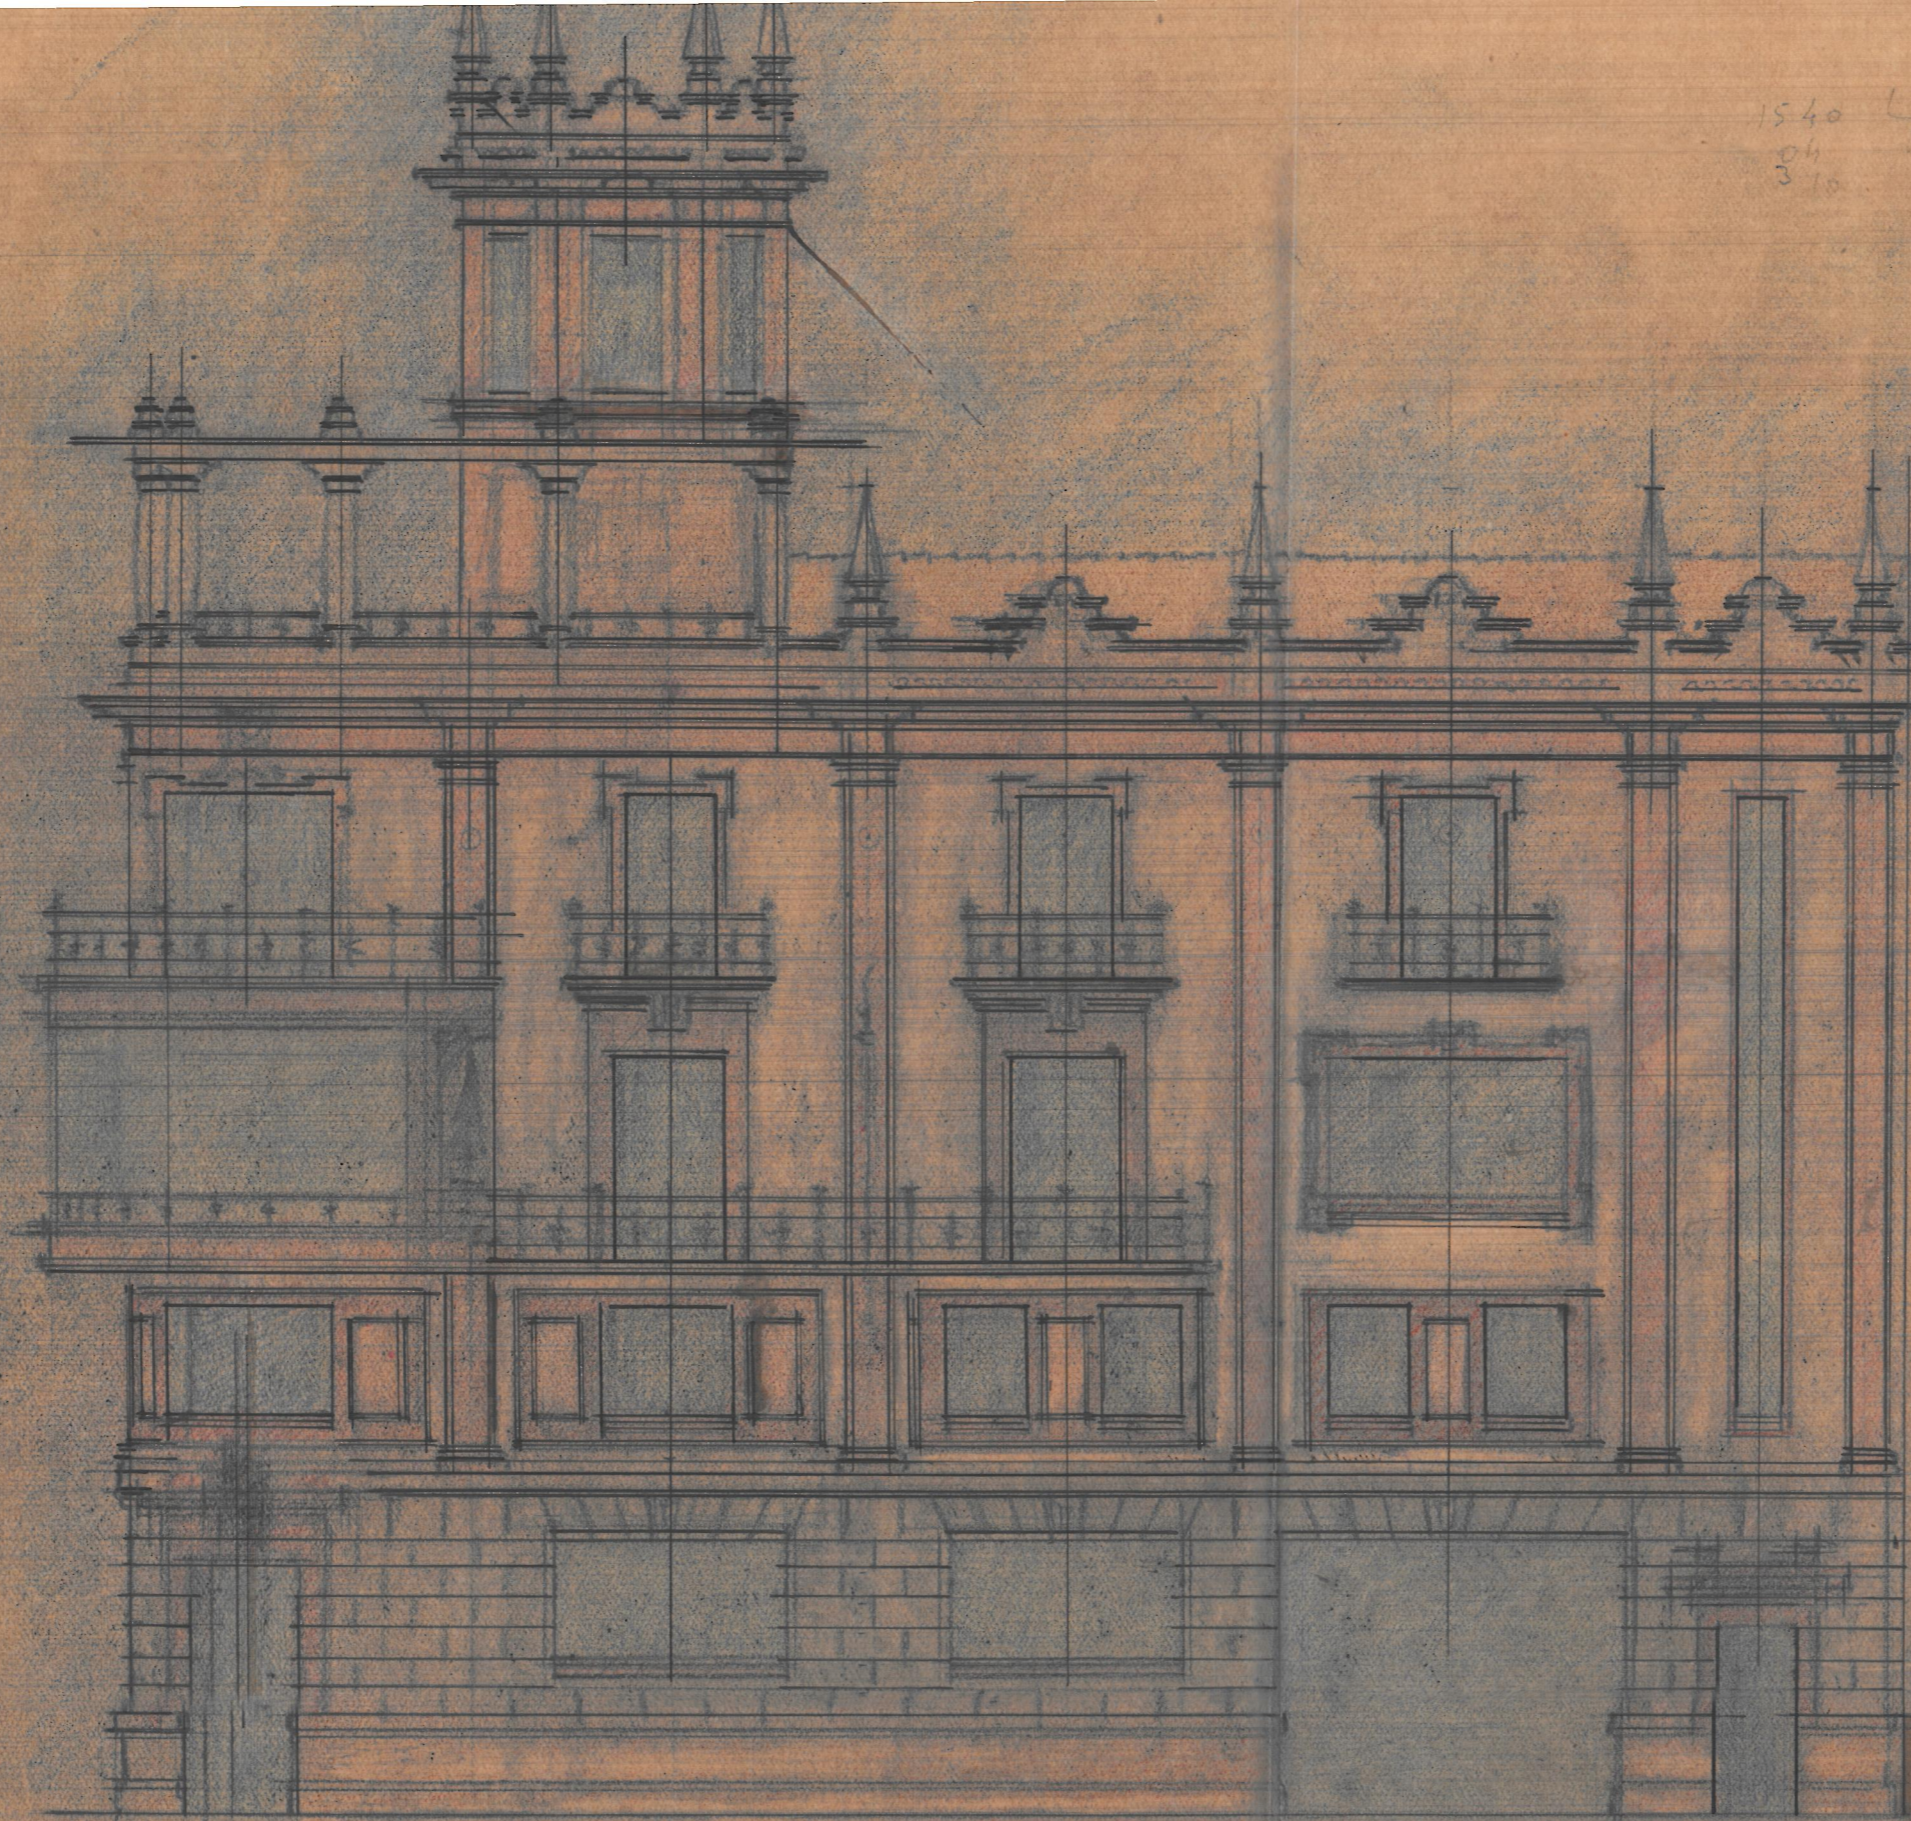


FACHADA AL PARQUE

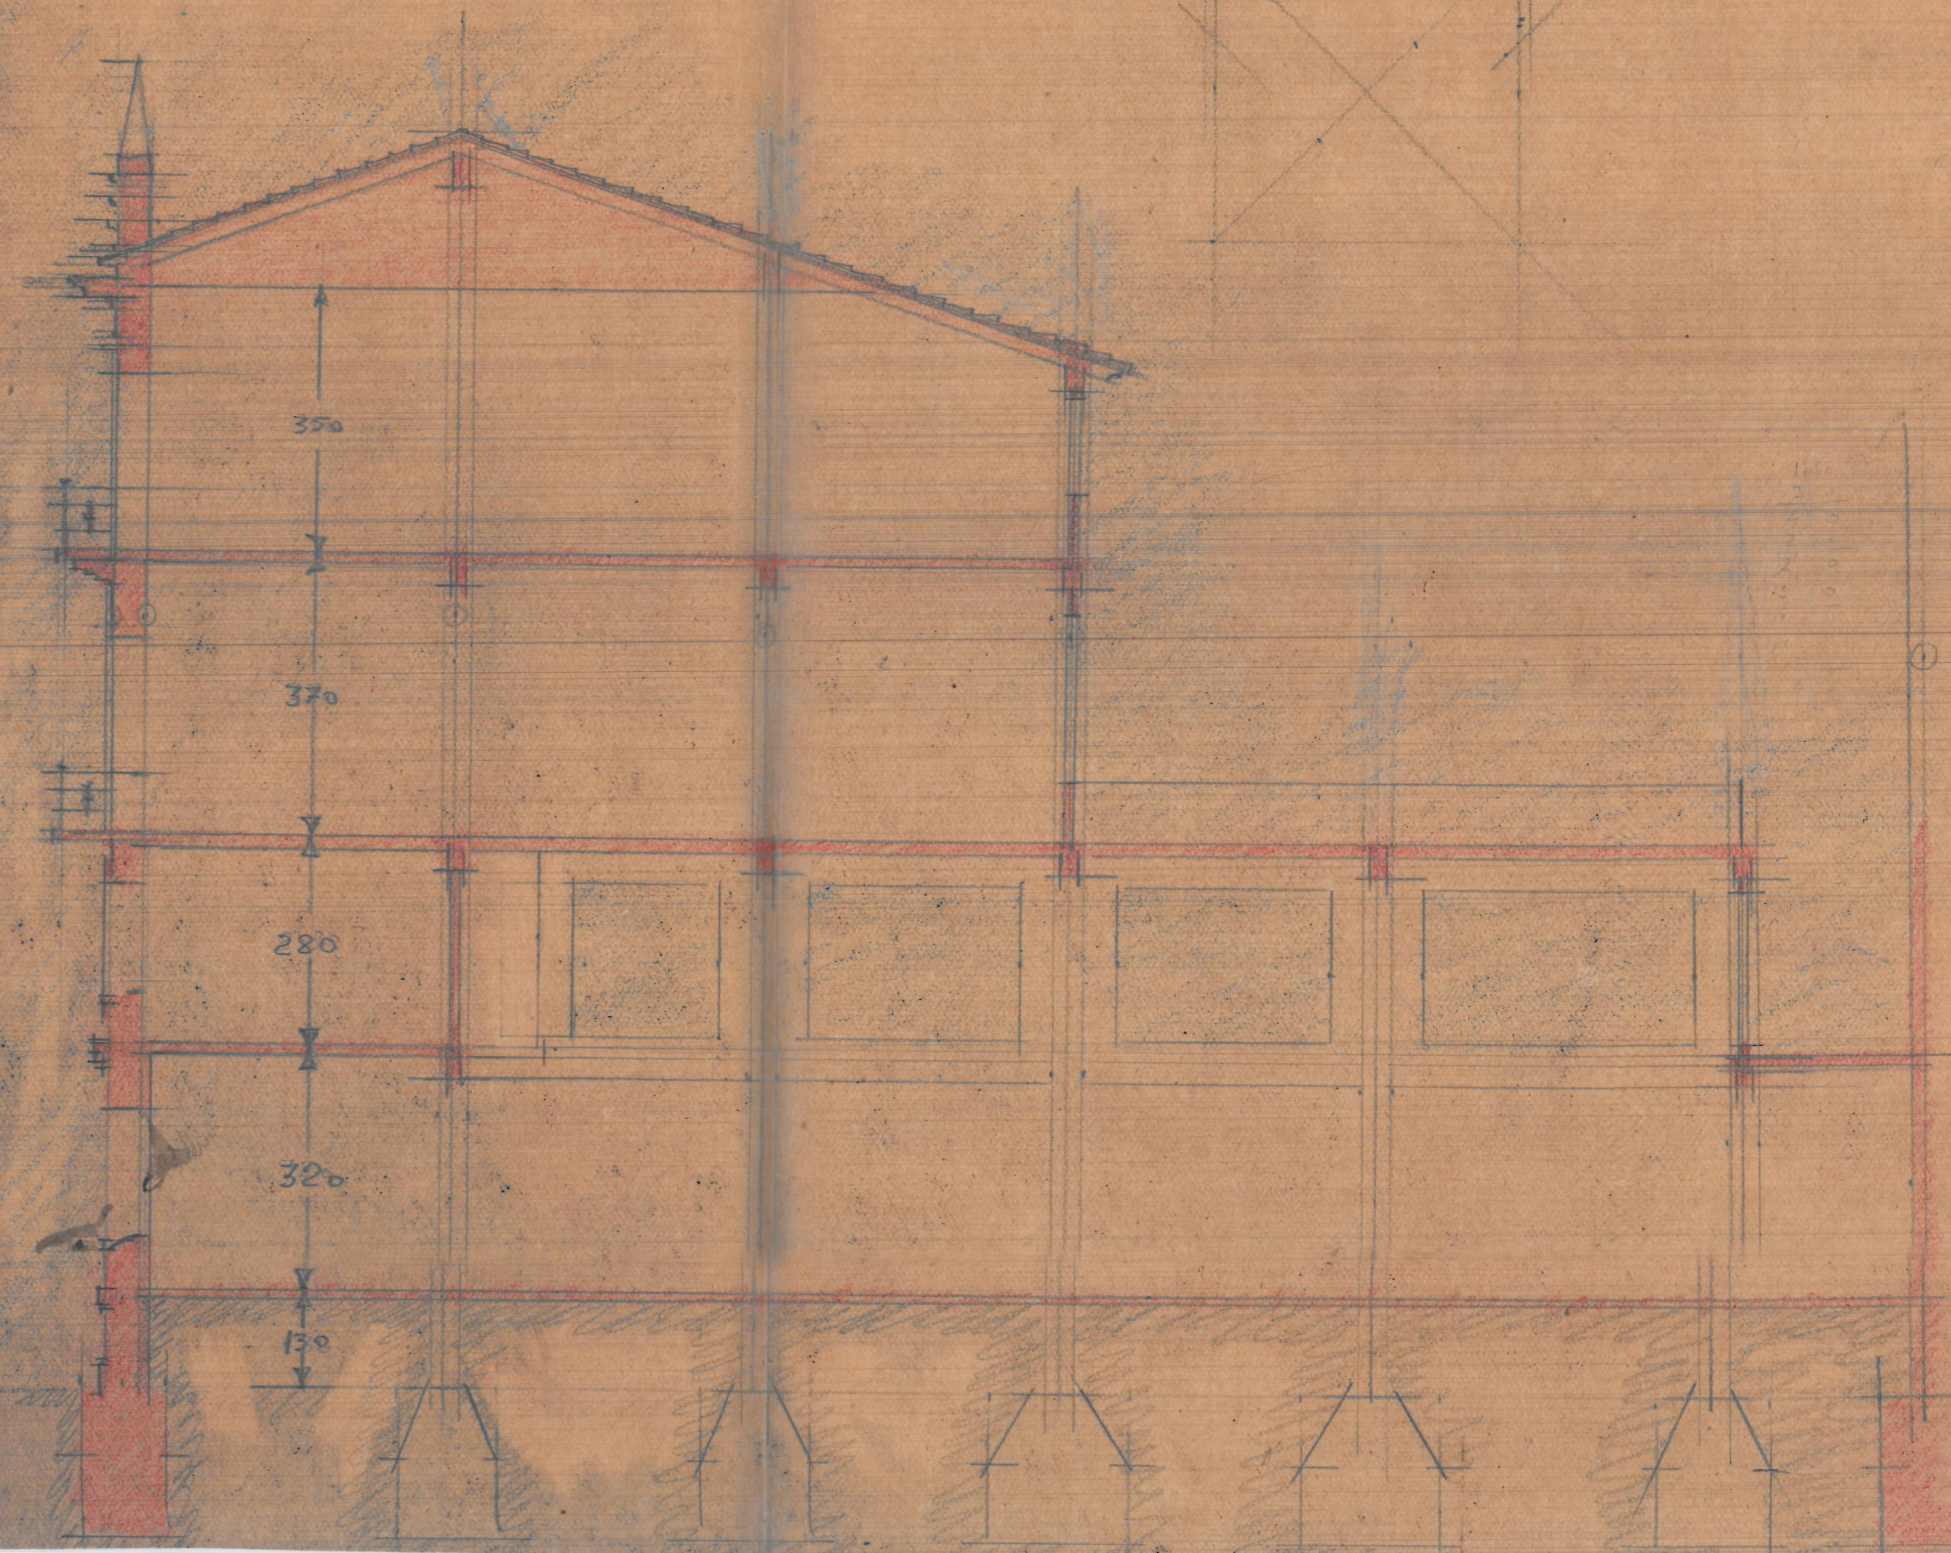


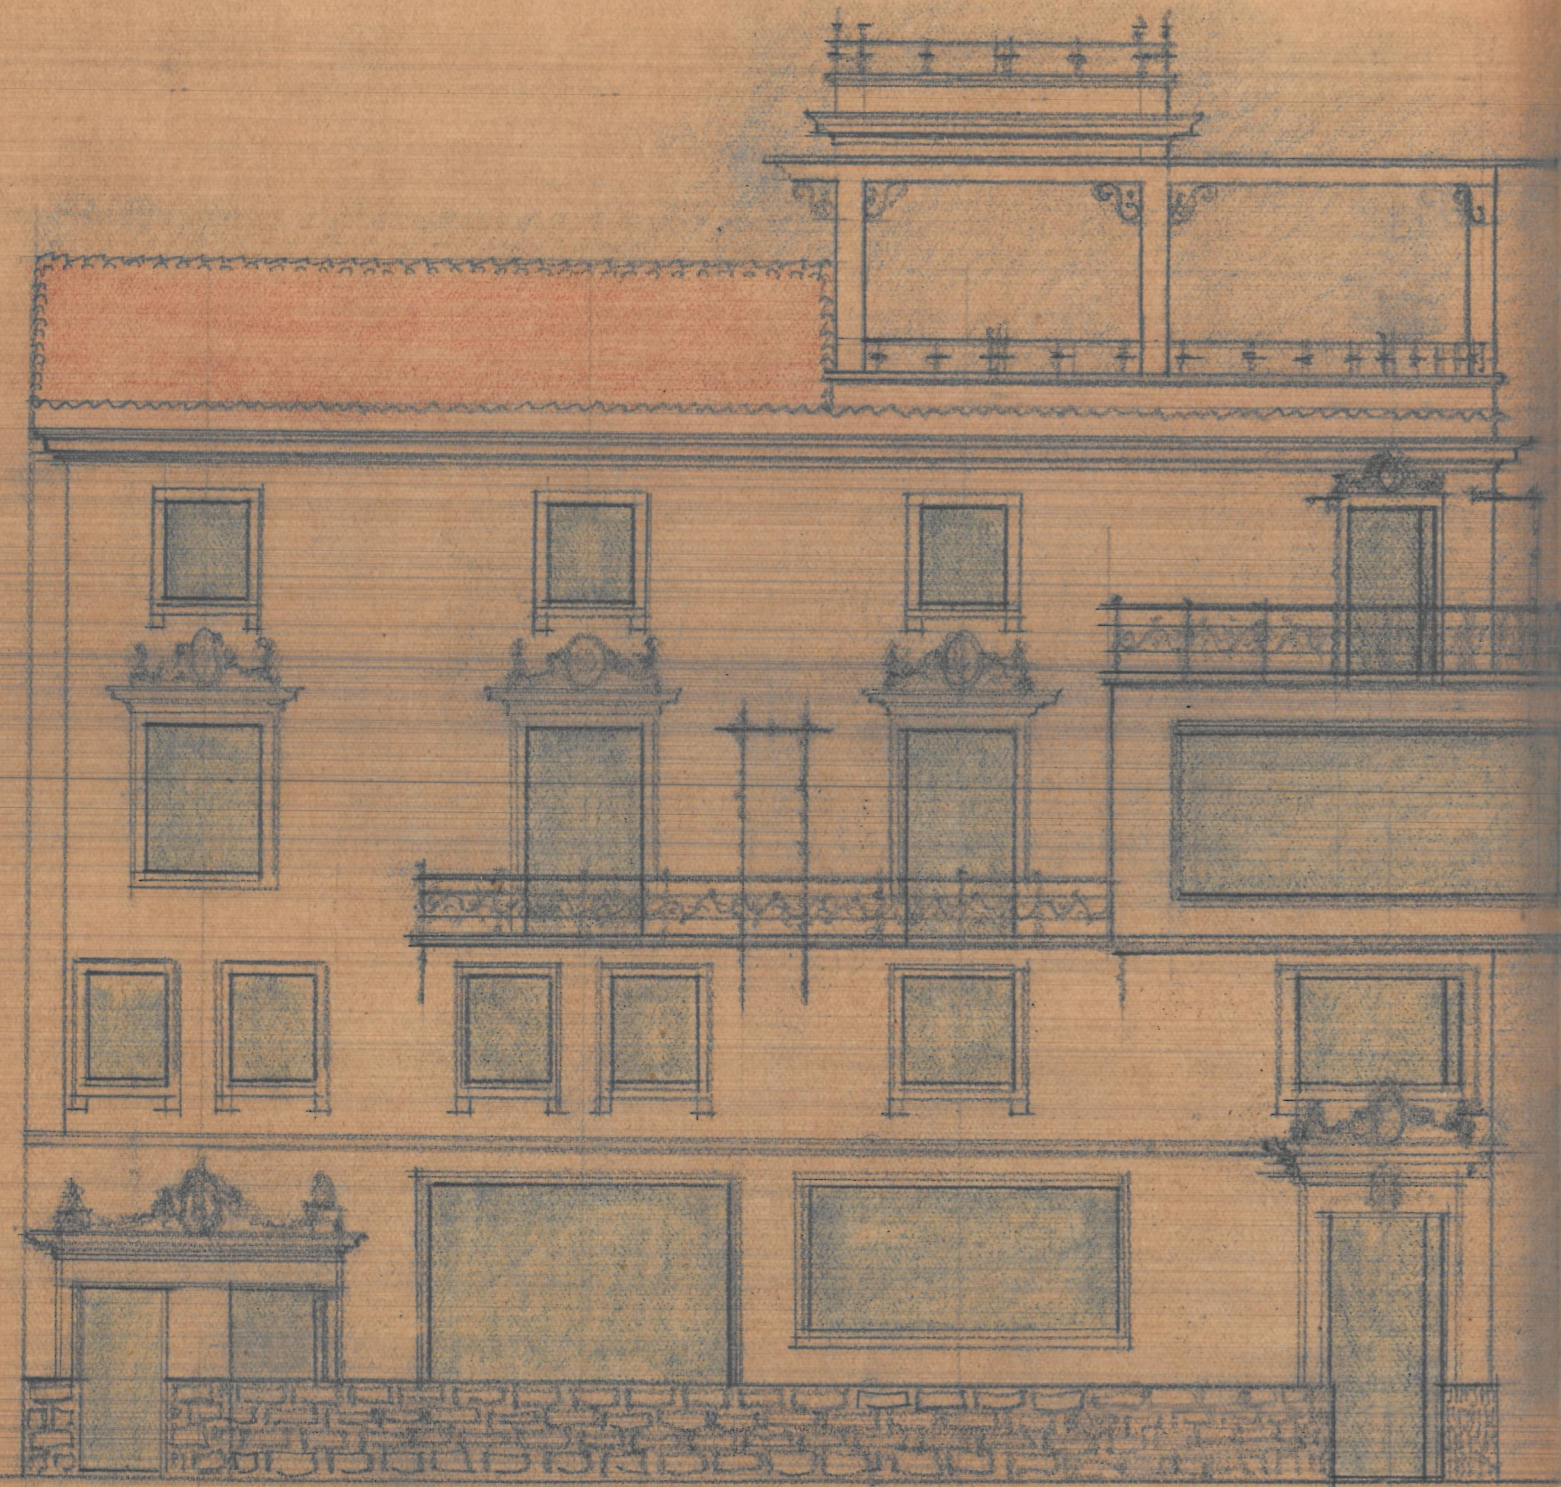

FACHADA LATERAL

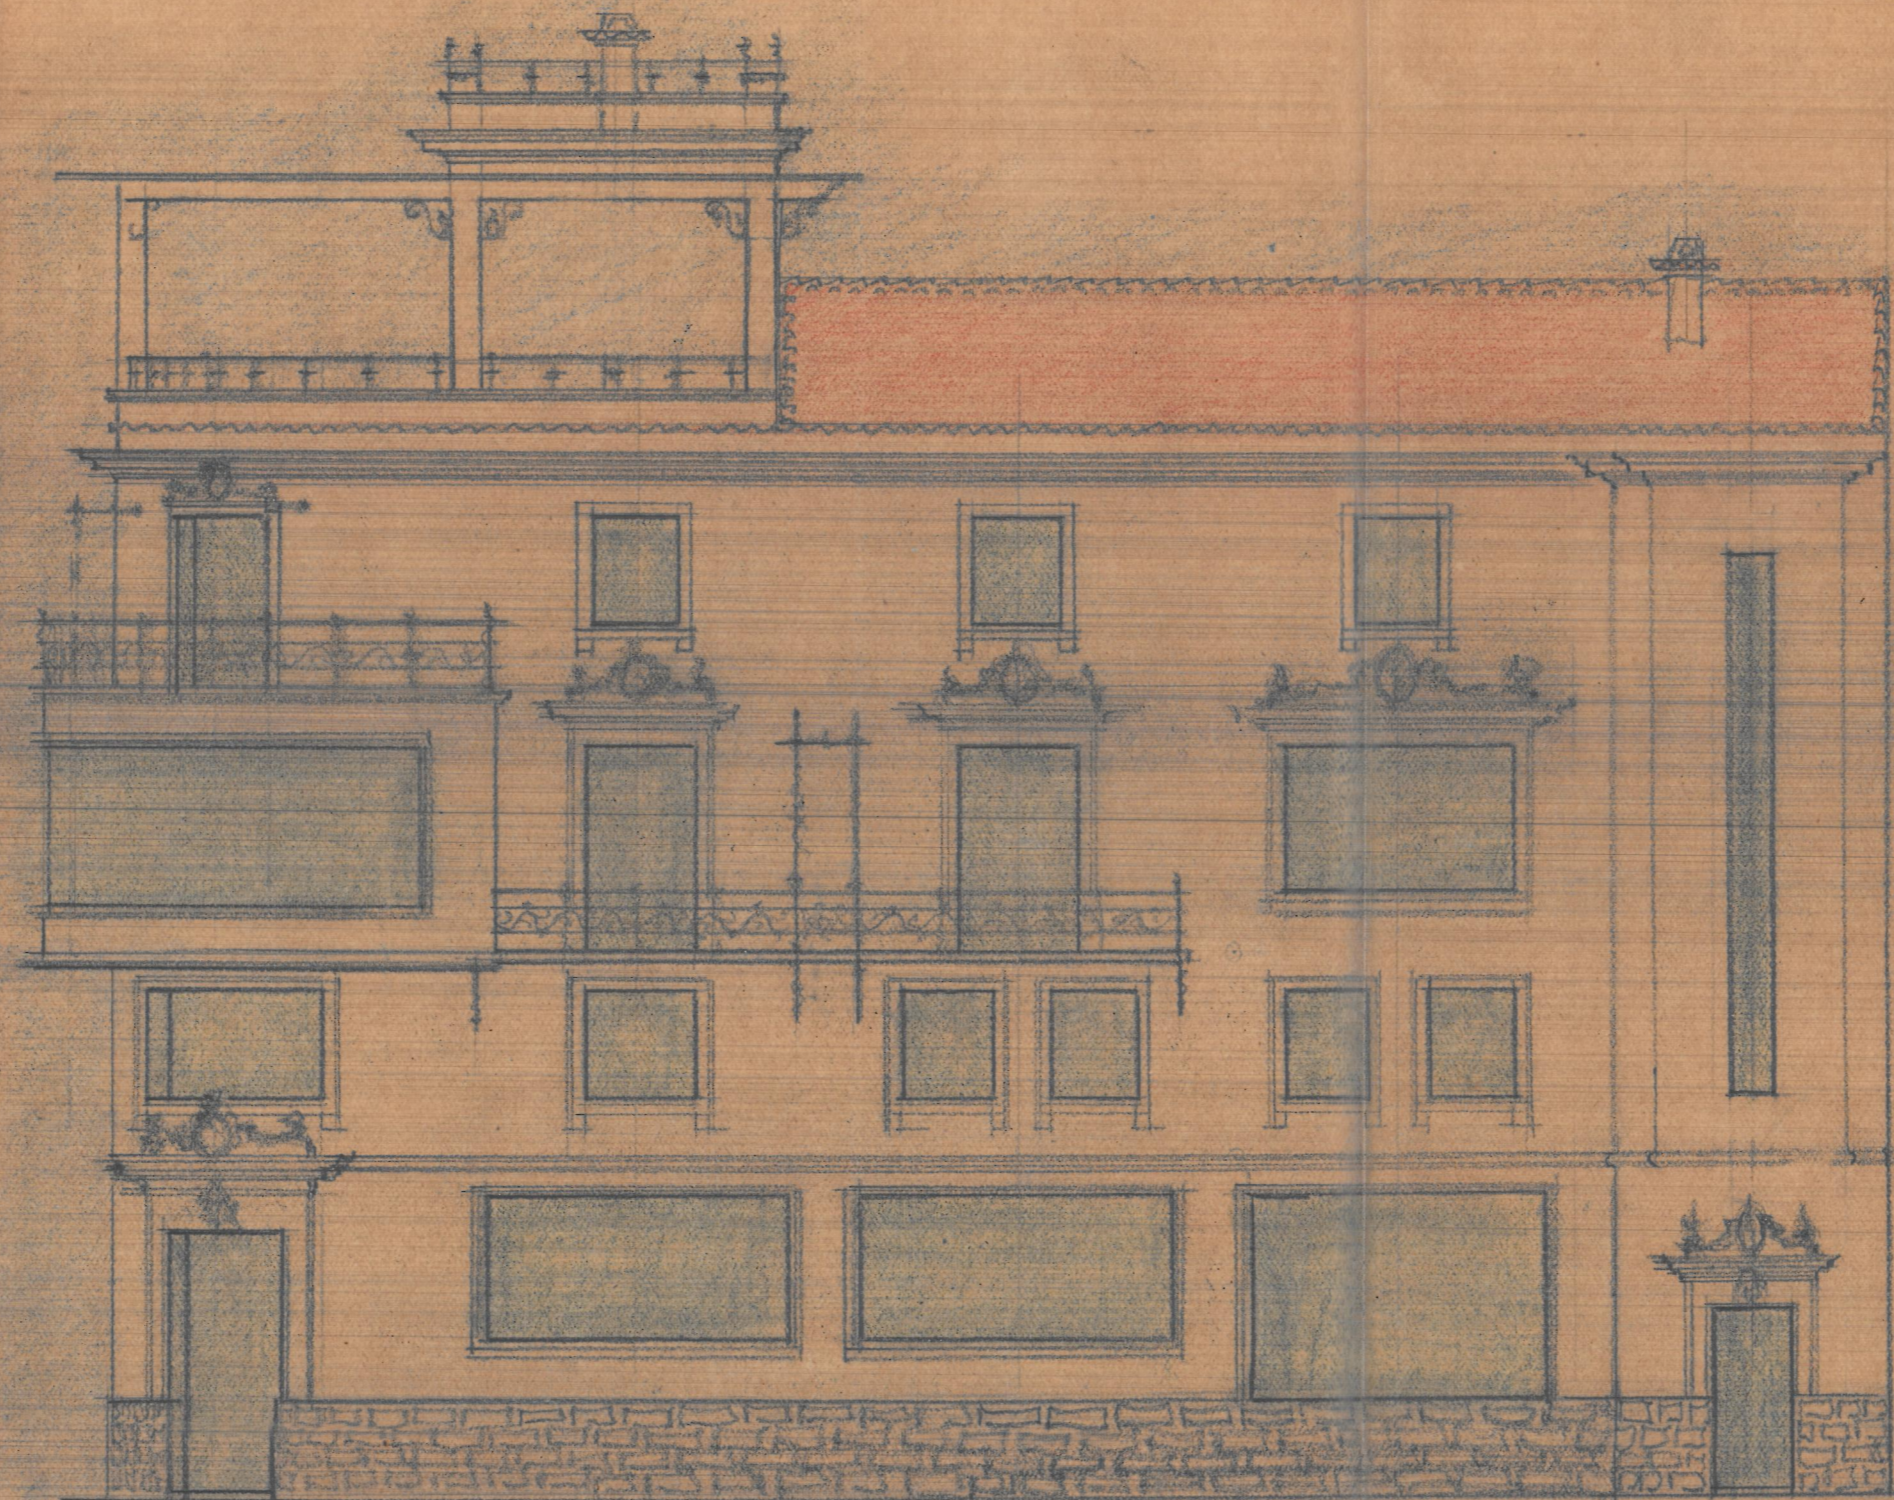

FACHADA AL PARQUE

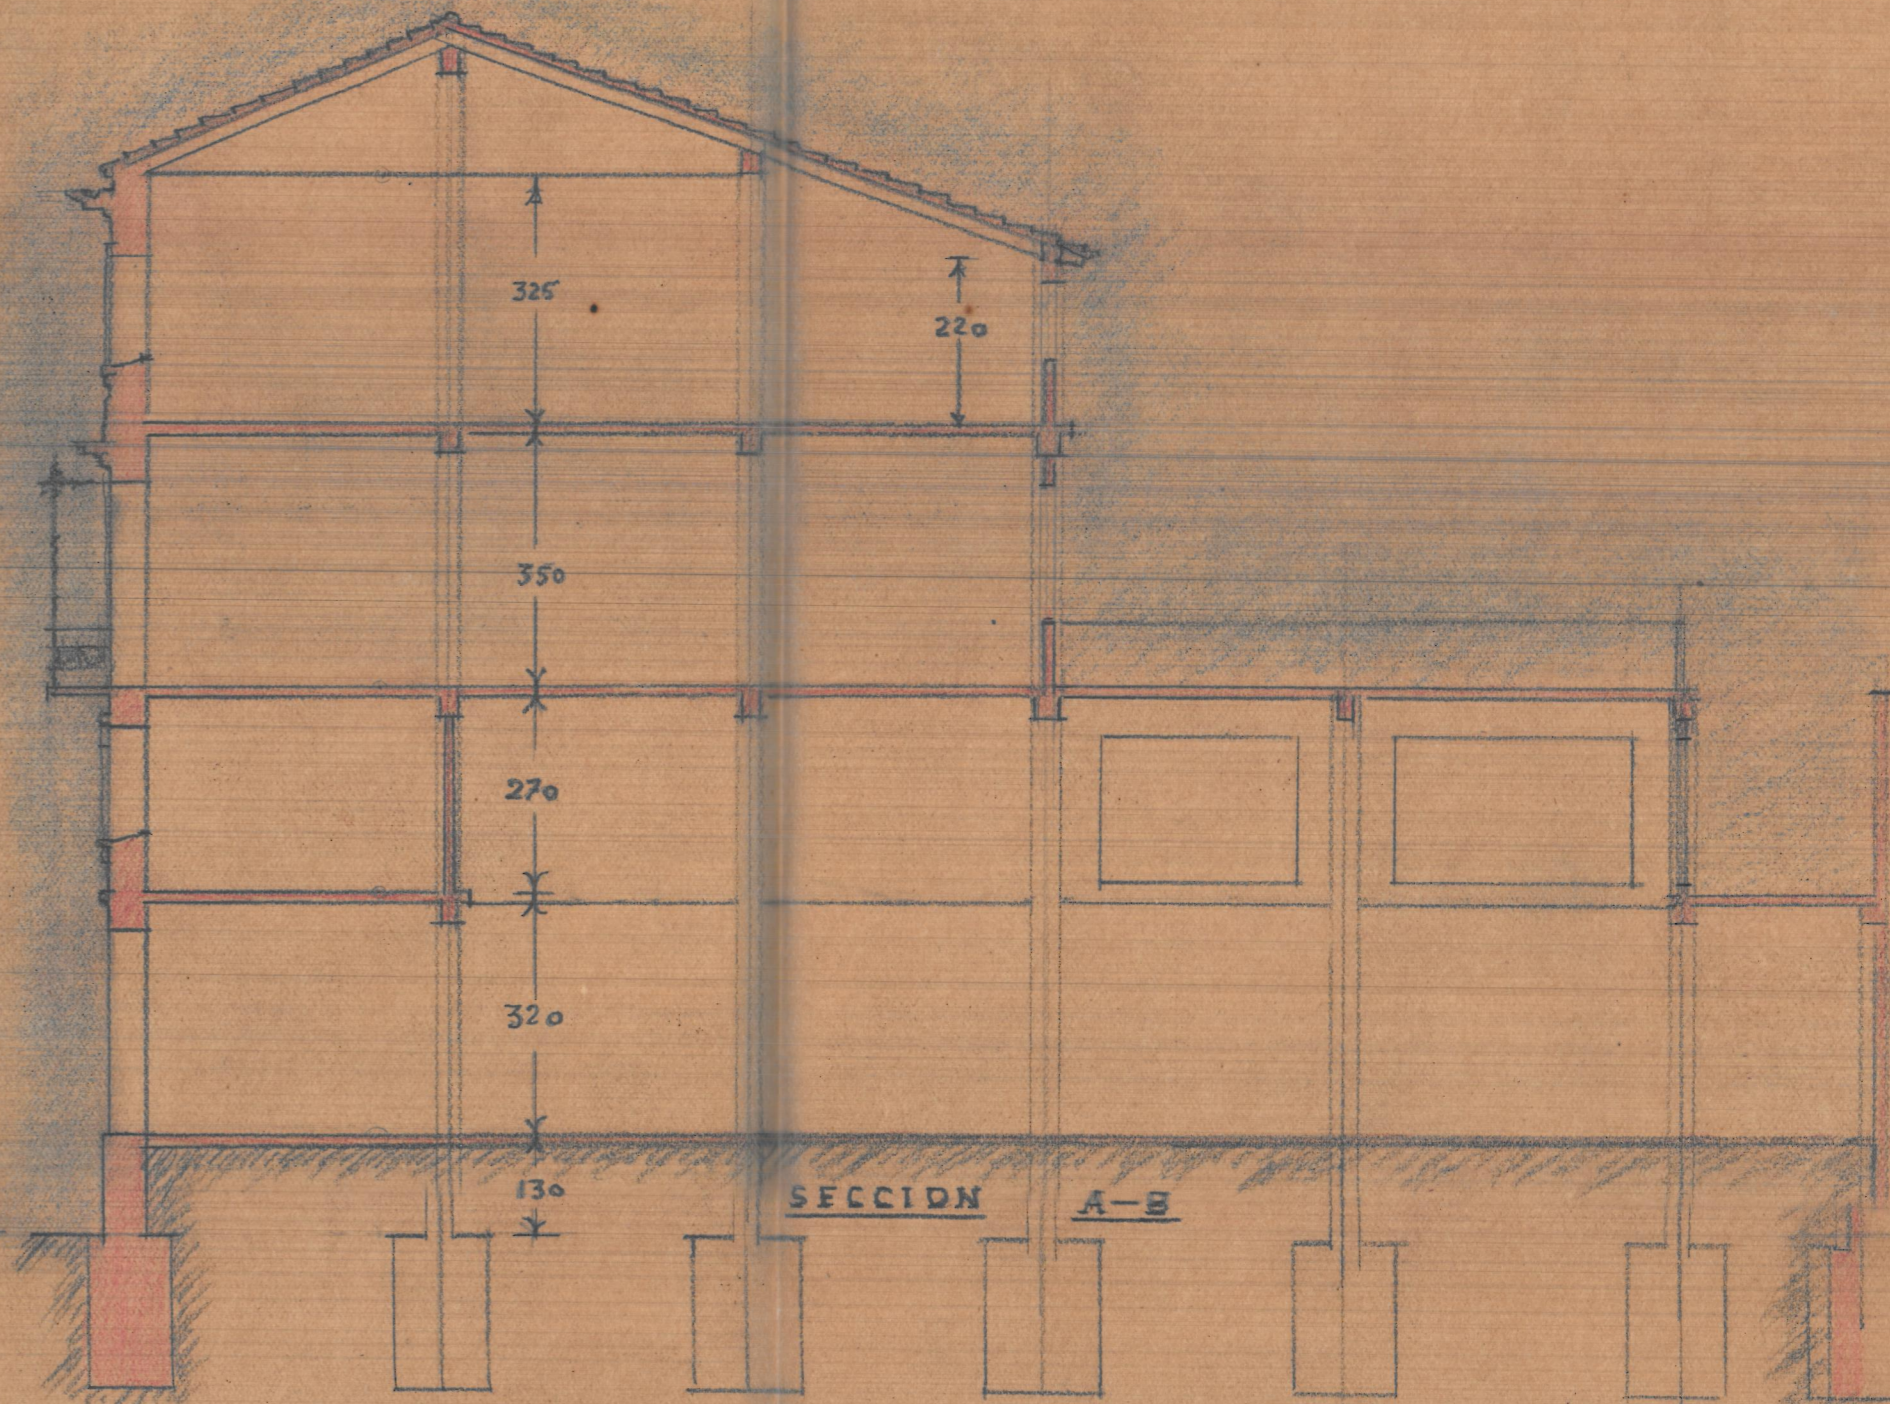

SECCION A-B