



PROYECTO de garaje en la calle de fran^{co}. Sempere

Escala 1:100

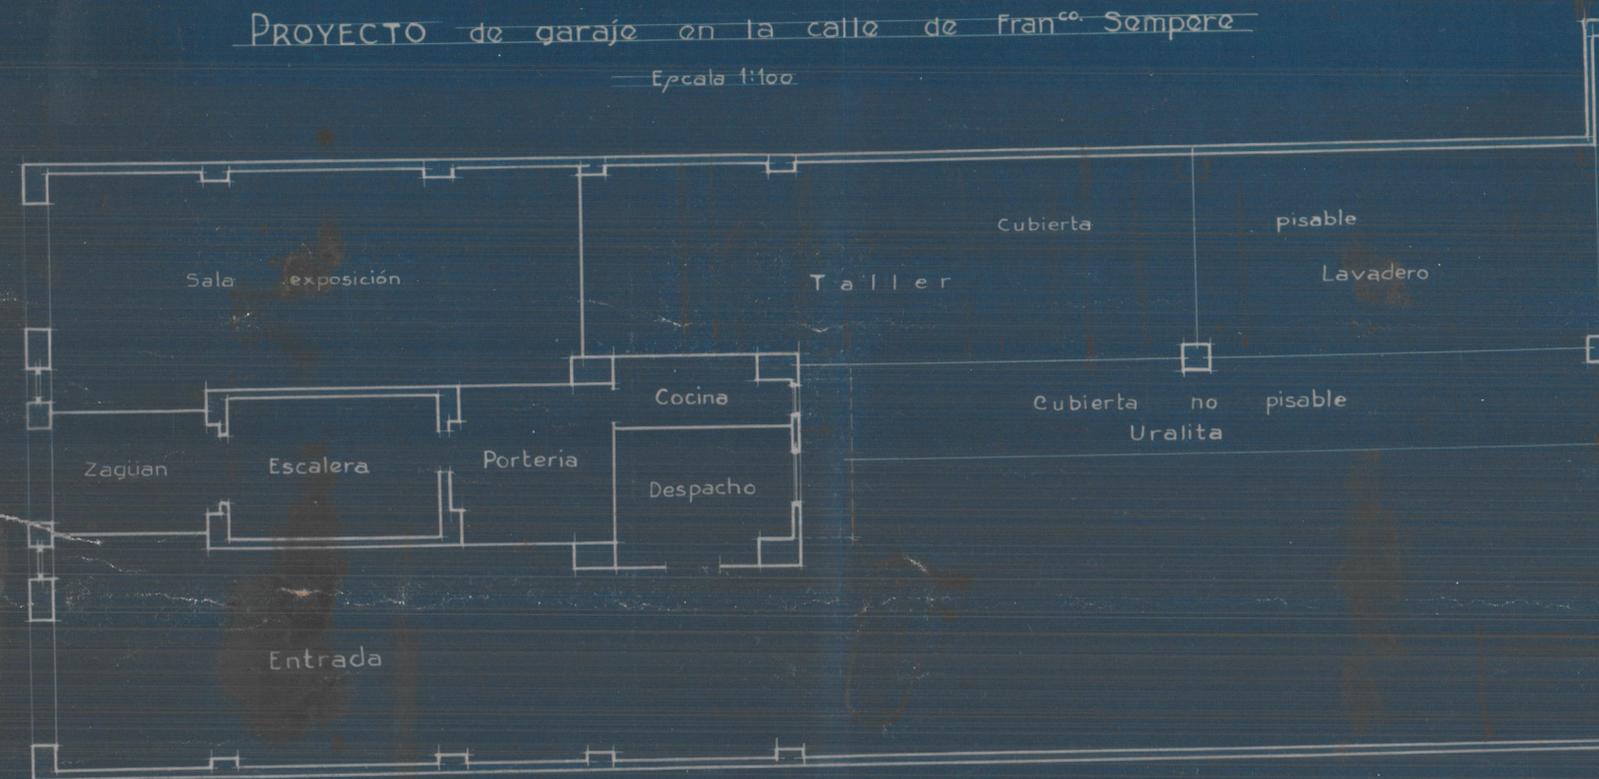

Valencia 21 Agosto 1929
El Arquitecto

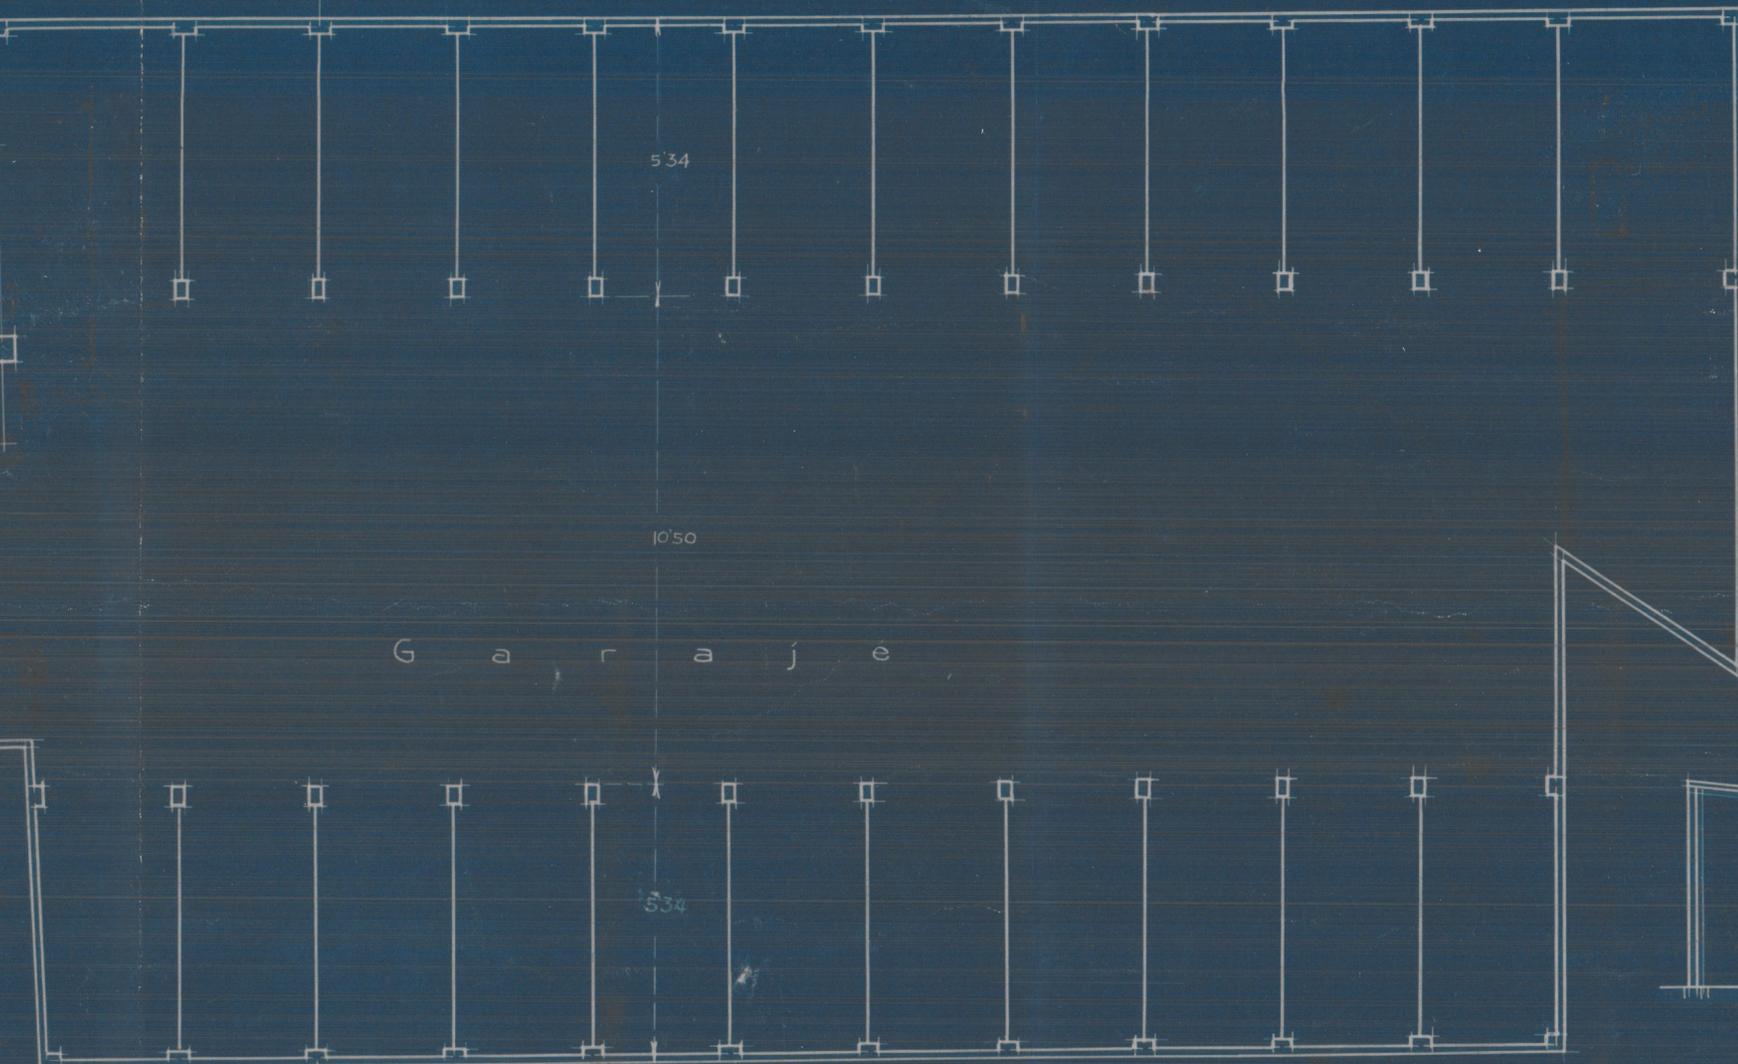

Sección por A.B.