



Fachada

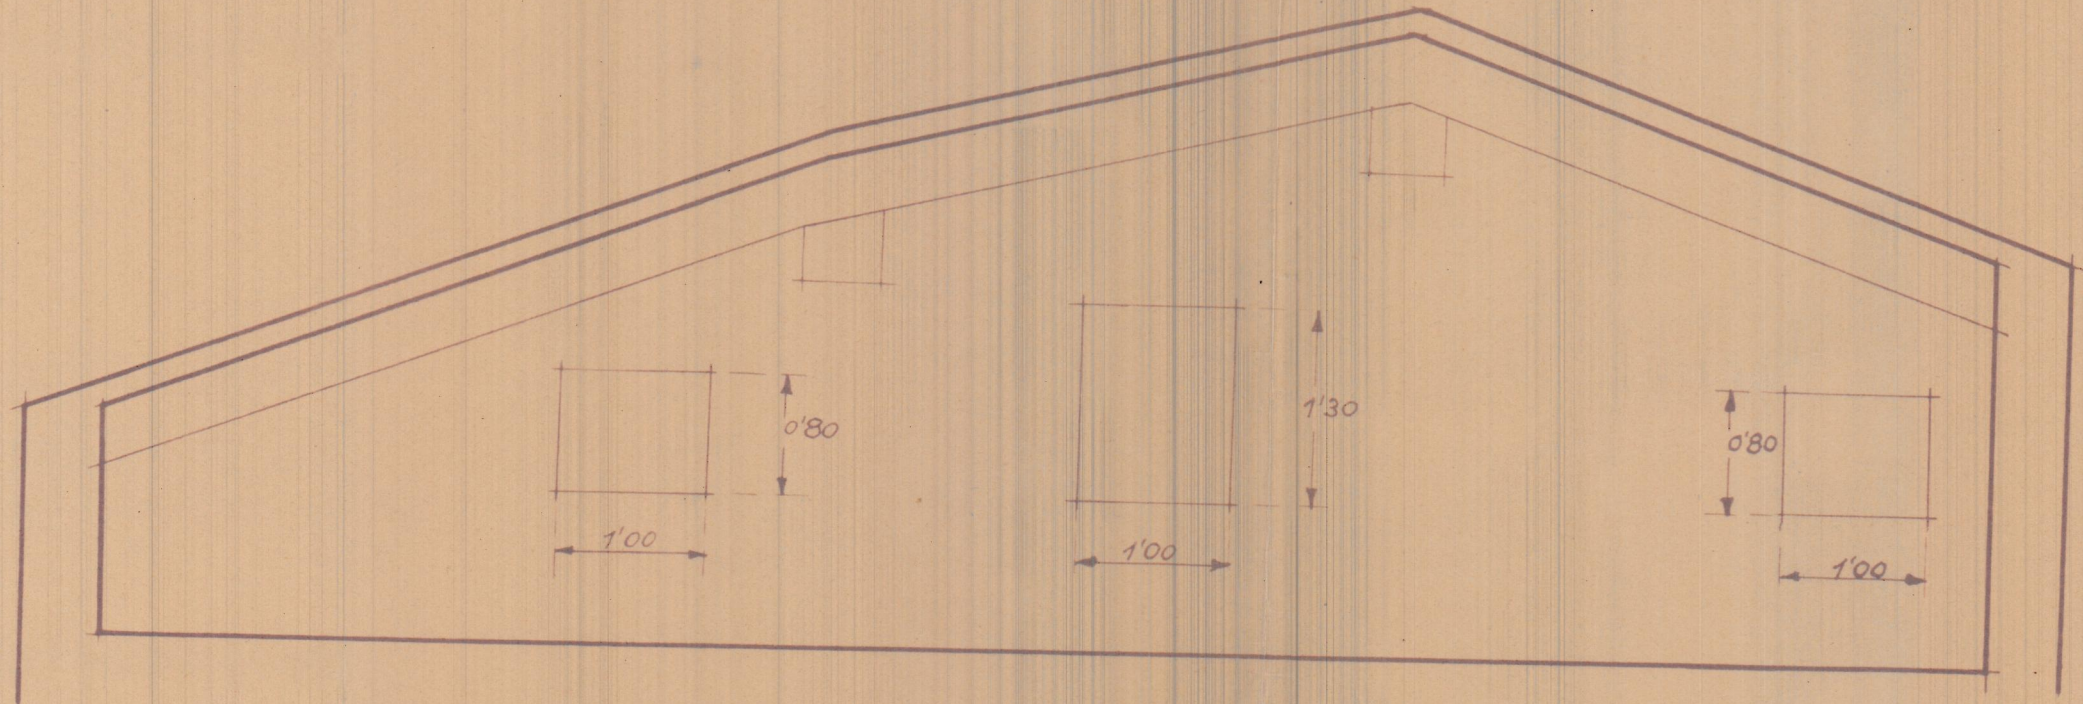

Patio

Escala 1:50

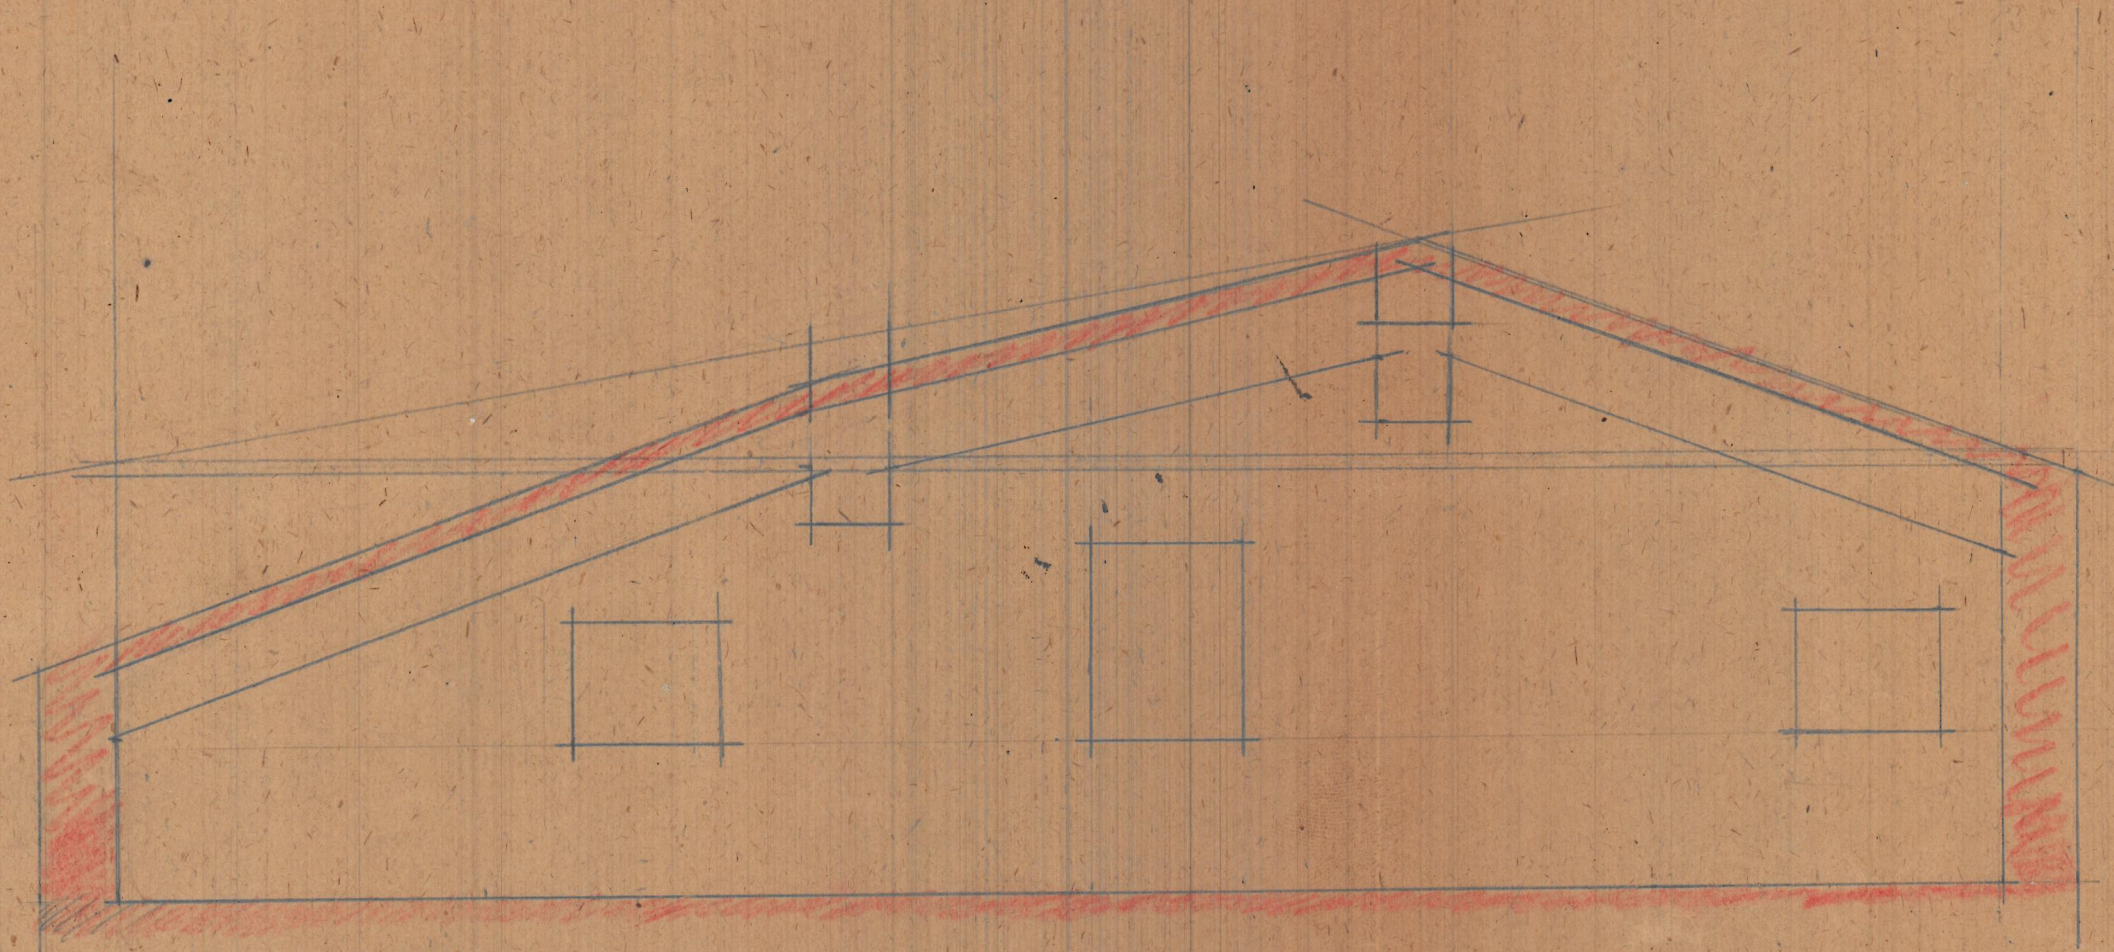

Patio

Governador Vieja n.º 15

Escala 1:50

